
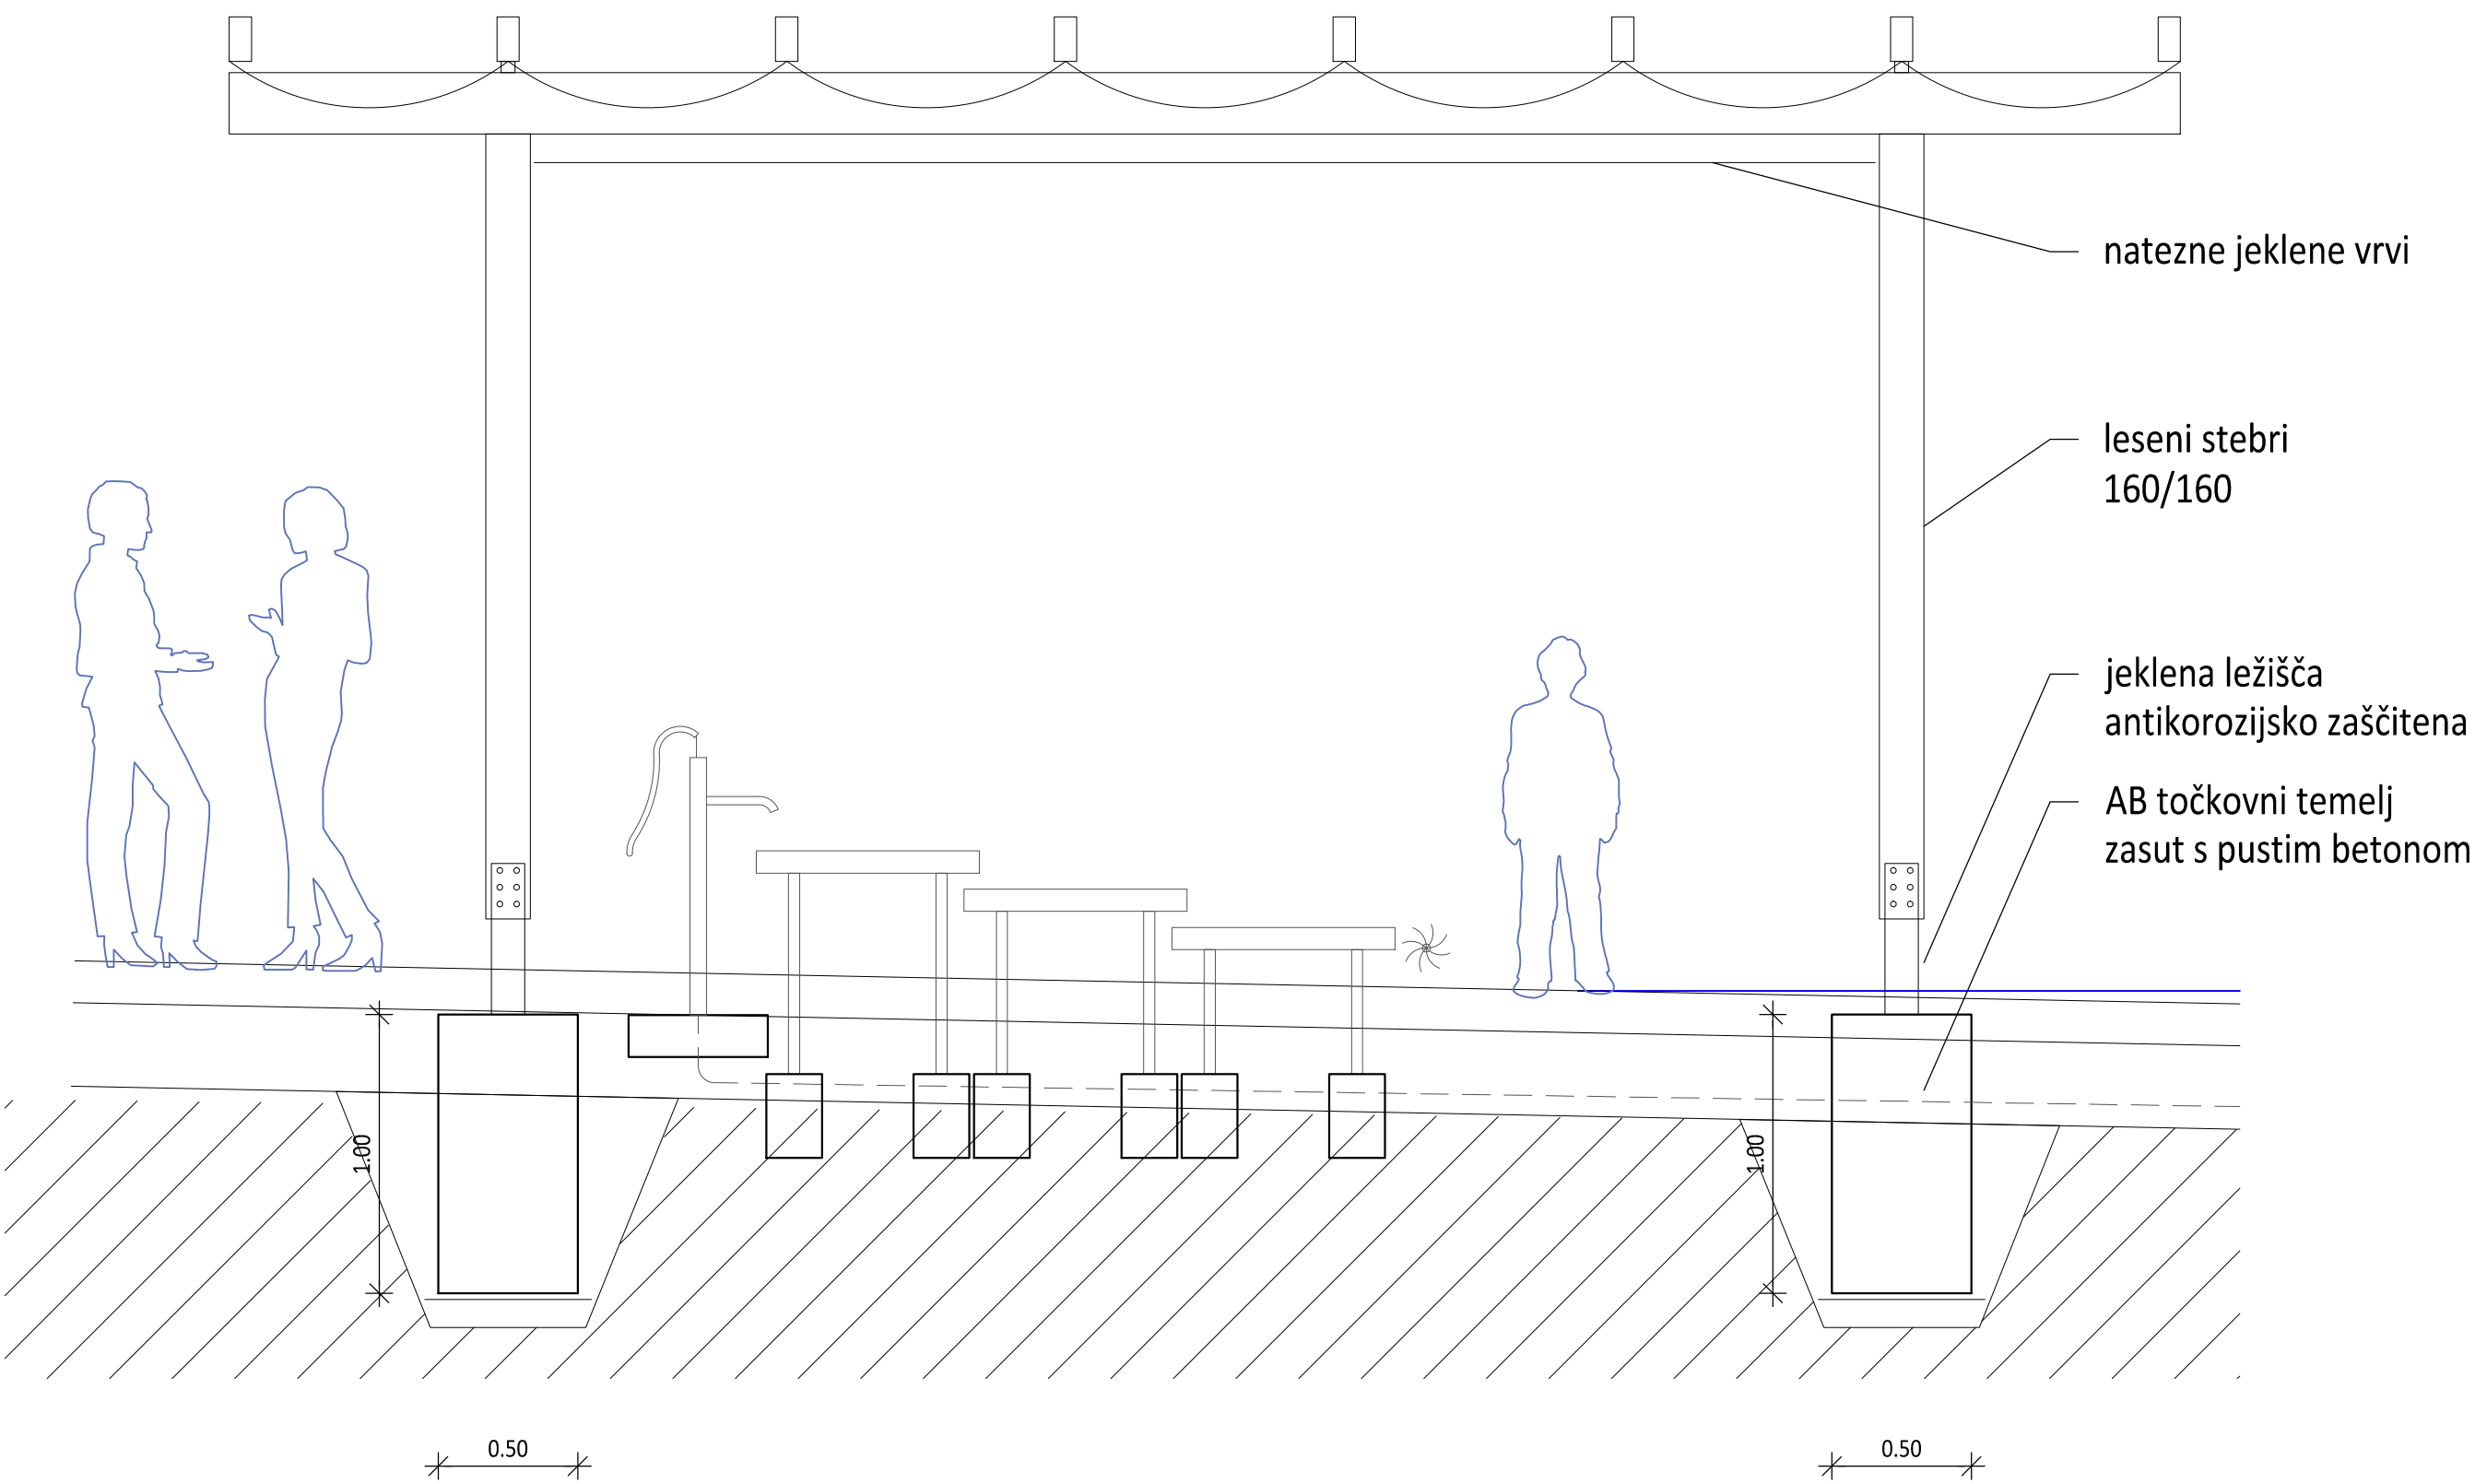


TLORIS PERGOLE

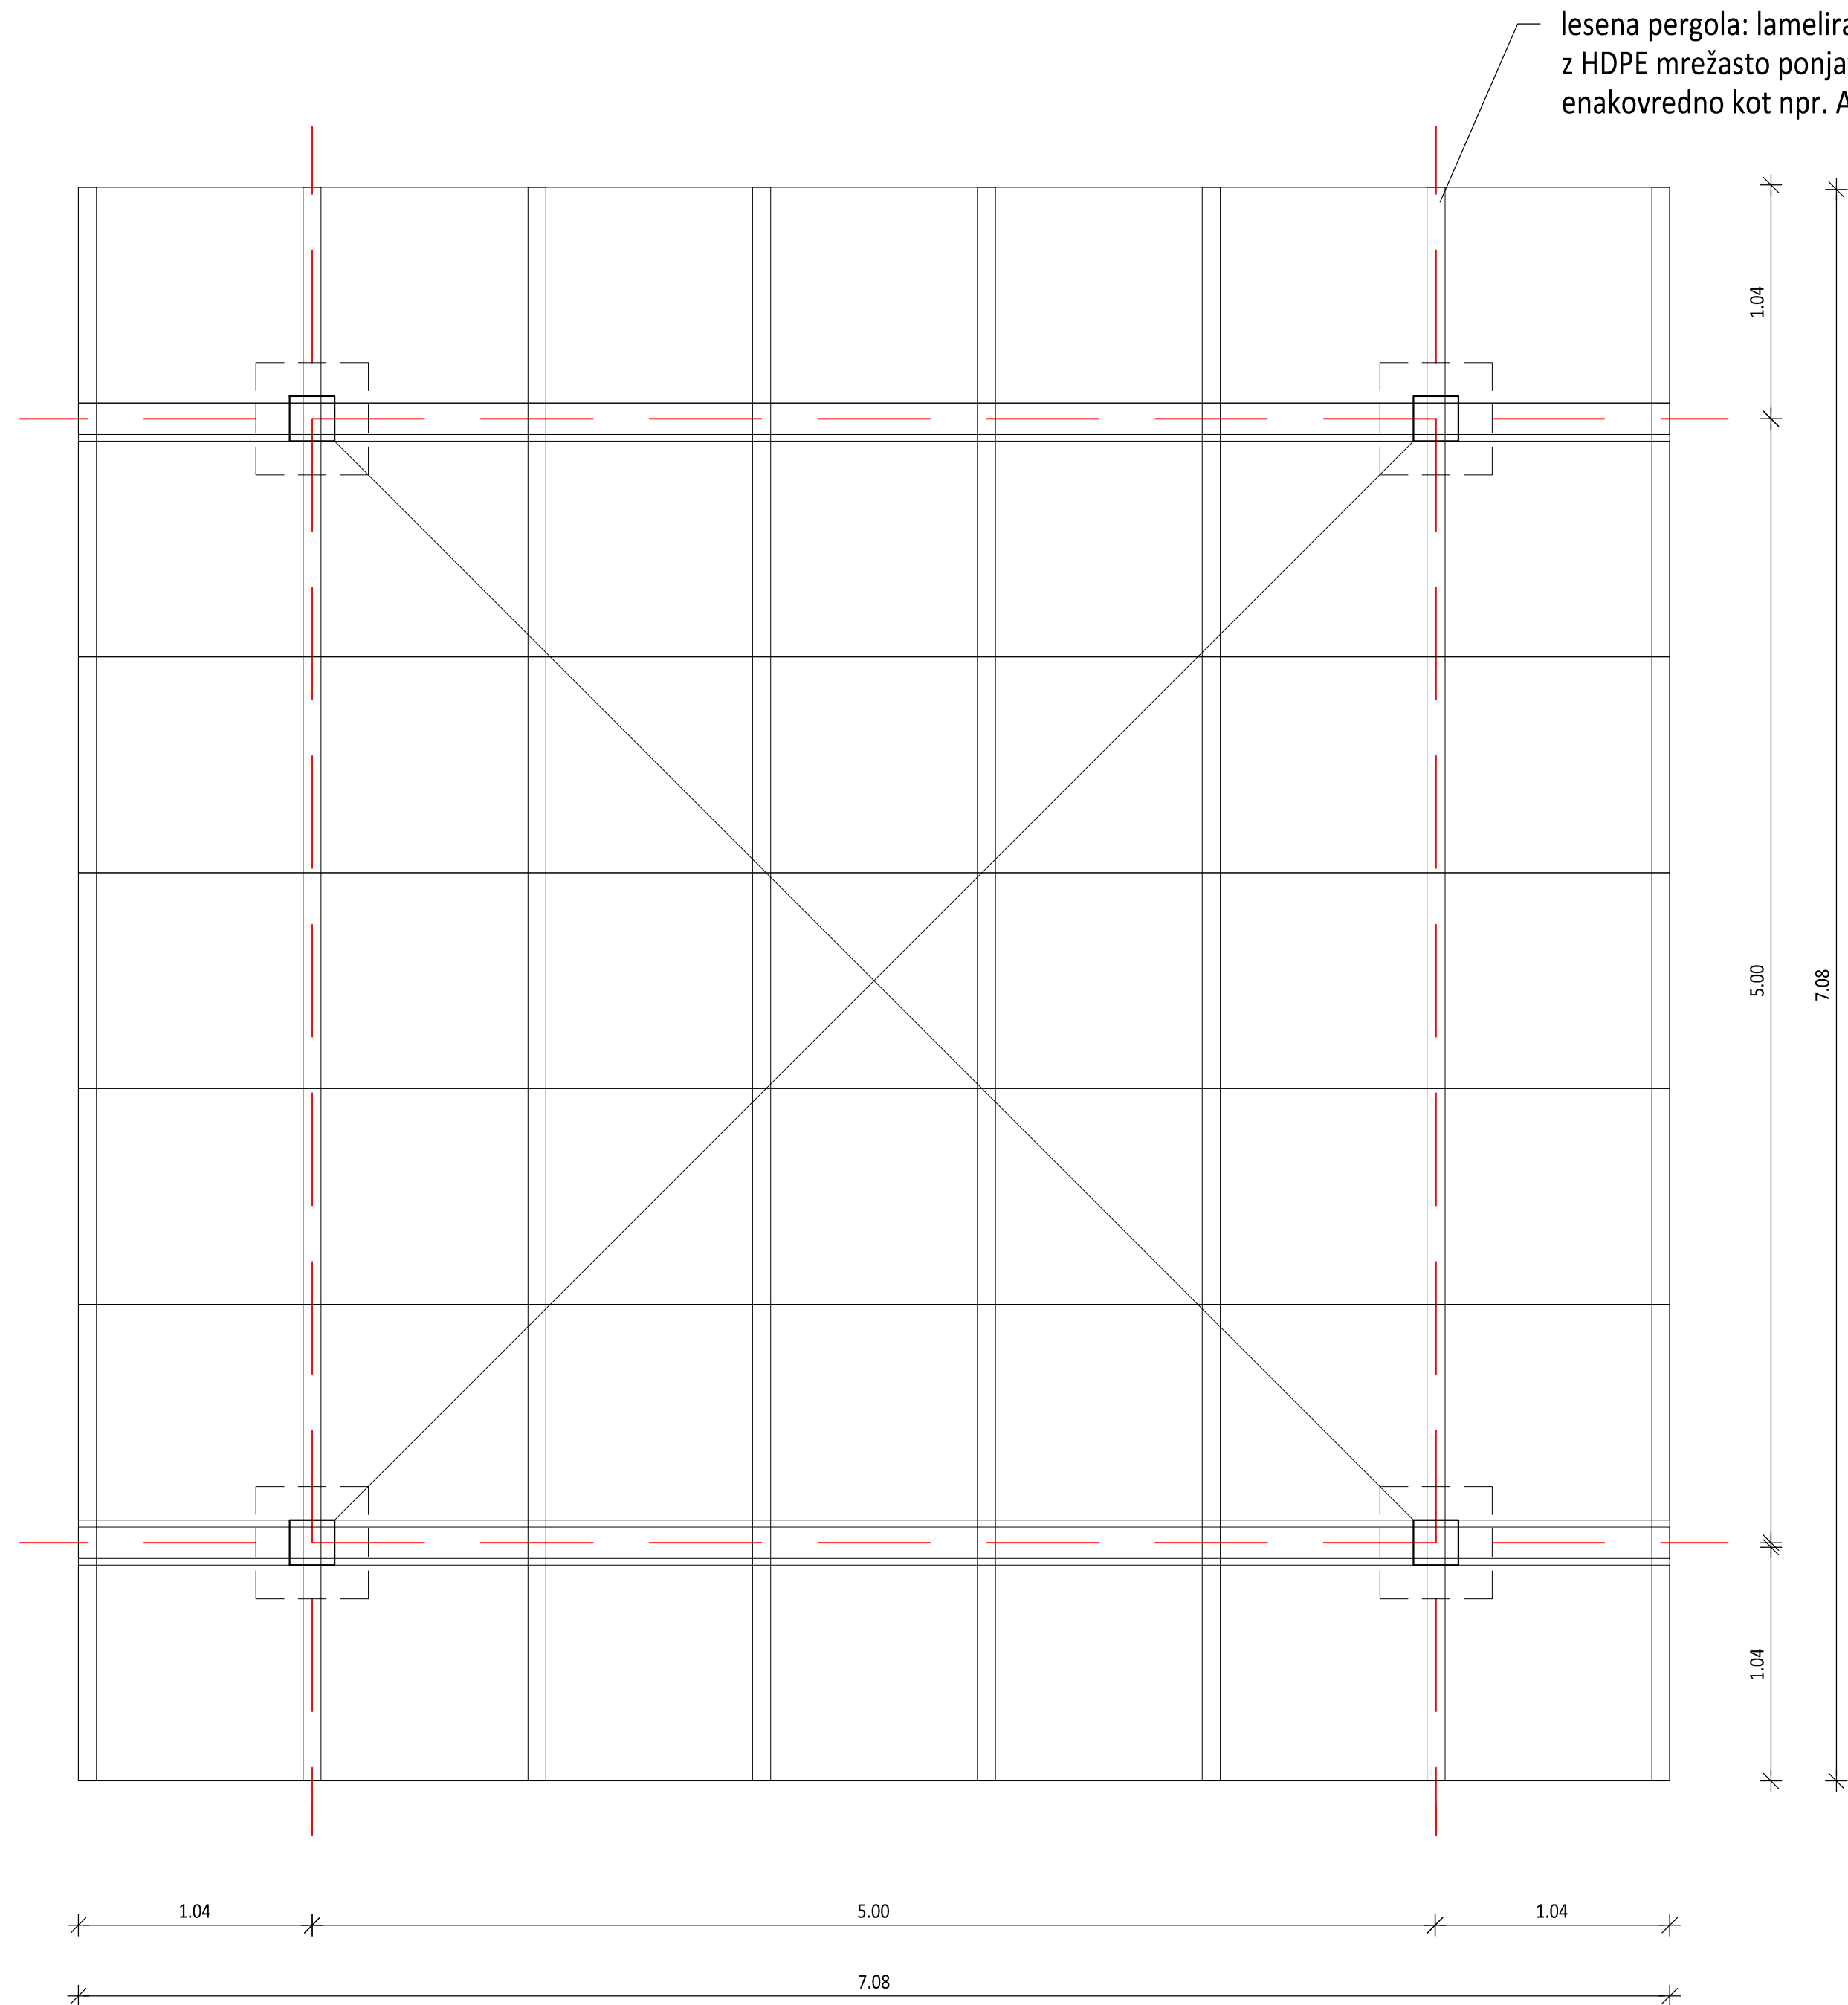

POGLED

VRATA V POMURJE	
Motorični park in ponton	
objekt	
investitor	Mestna občina Murska Sobota Kardoševa 2, 9000 Murska Sobota
parc.št.: 4937/3 -del k.o. 105 - Murska Sobota	± 0.00 = 187.65 abs
mesto gradnje	
	
projekt načrt	PZI arhitektura 233/17 233/17-01
avtor	Andrej KALAMAR, univ.dipl.inž.arh.
odgovorni vodja projekta	Andrej KALAMAR, univ.dipl.inž.arh.
odgovorni projektant	Andrej KALAMAR, univ.dipl.inž.arh.
sodelavci	Emir Jelkić, univ.dipl.inž.arh.
direktor	Andrej KALAMAR, univ.dipl.inž.arh.
datum datoteka	sprememba, oktober 2017
Schema lesene pergole	
Merilo 1:25	list št. 3.2