


ZUNANJE VODNO IGRALO

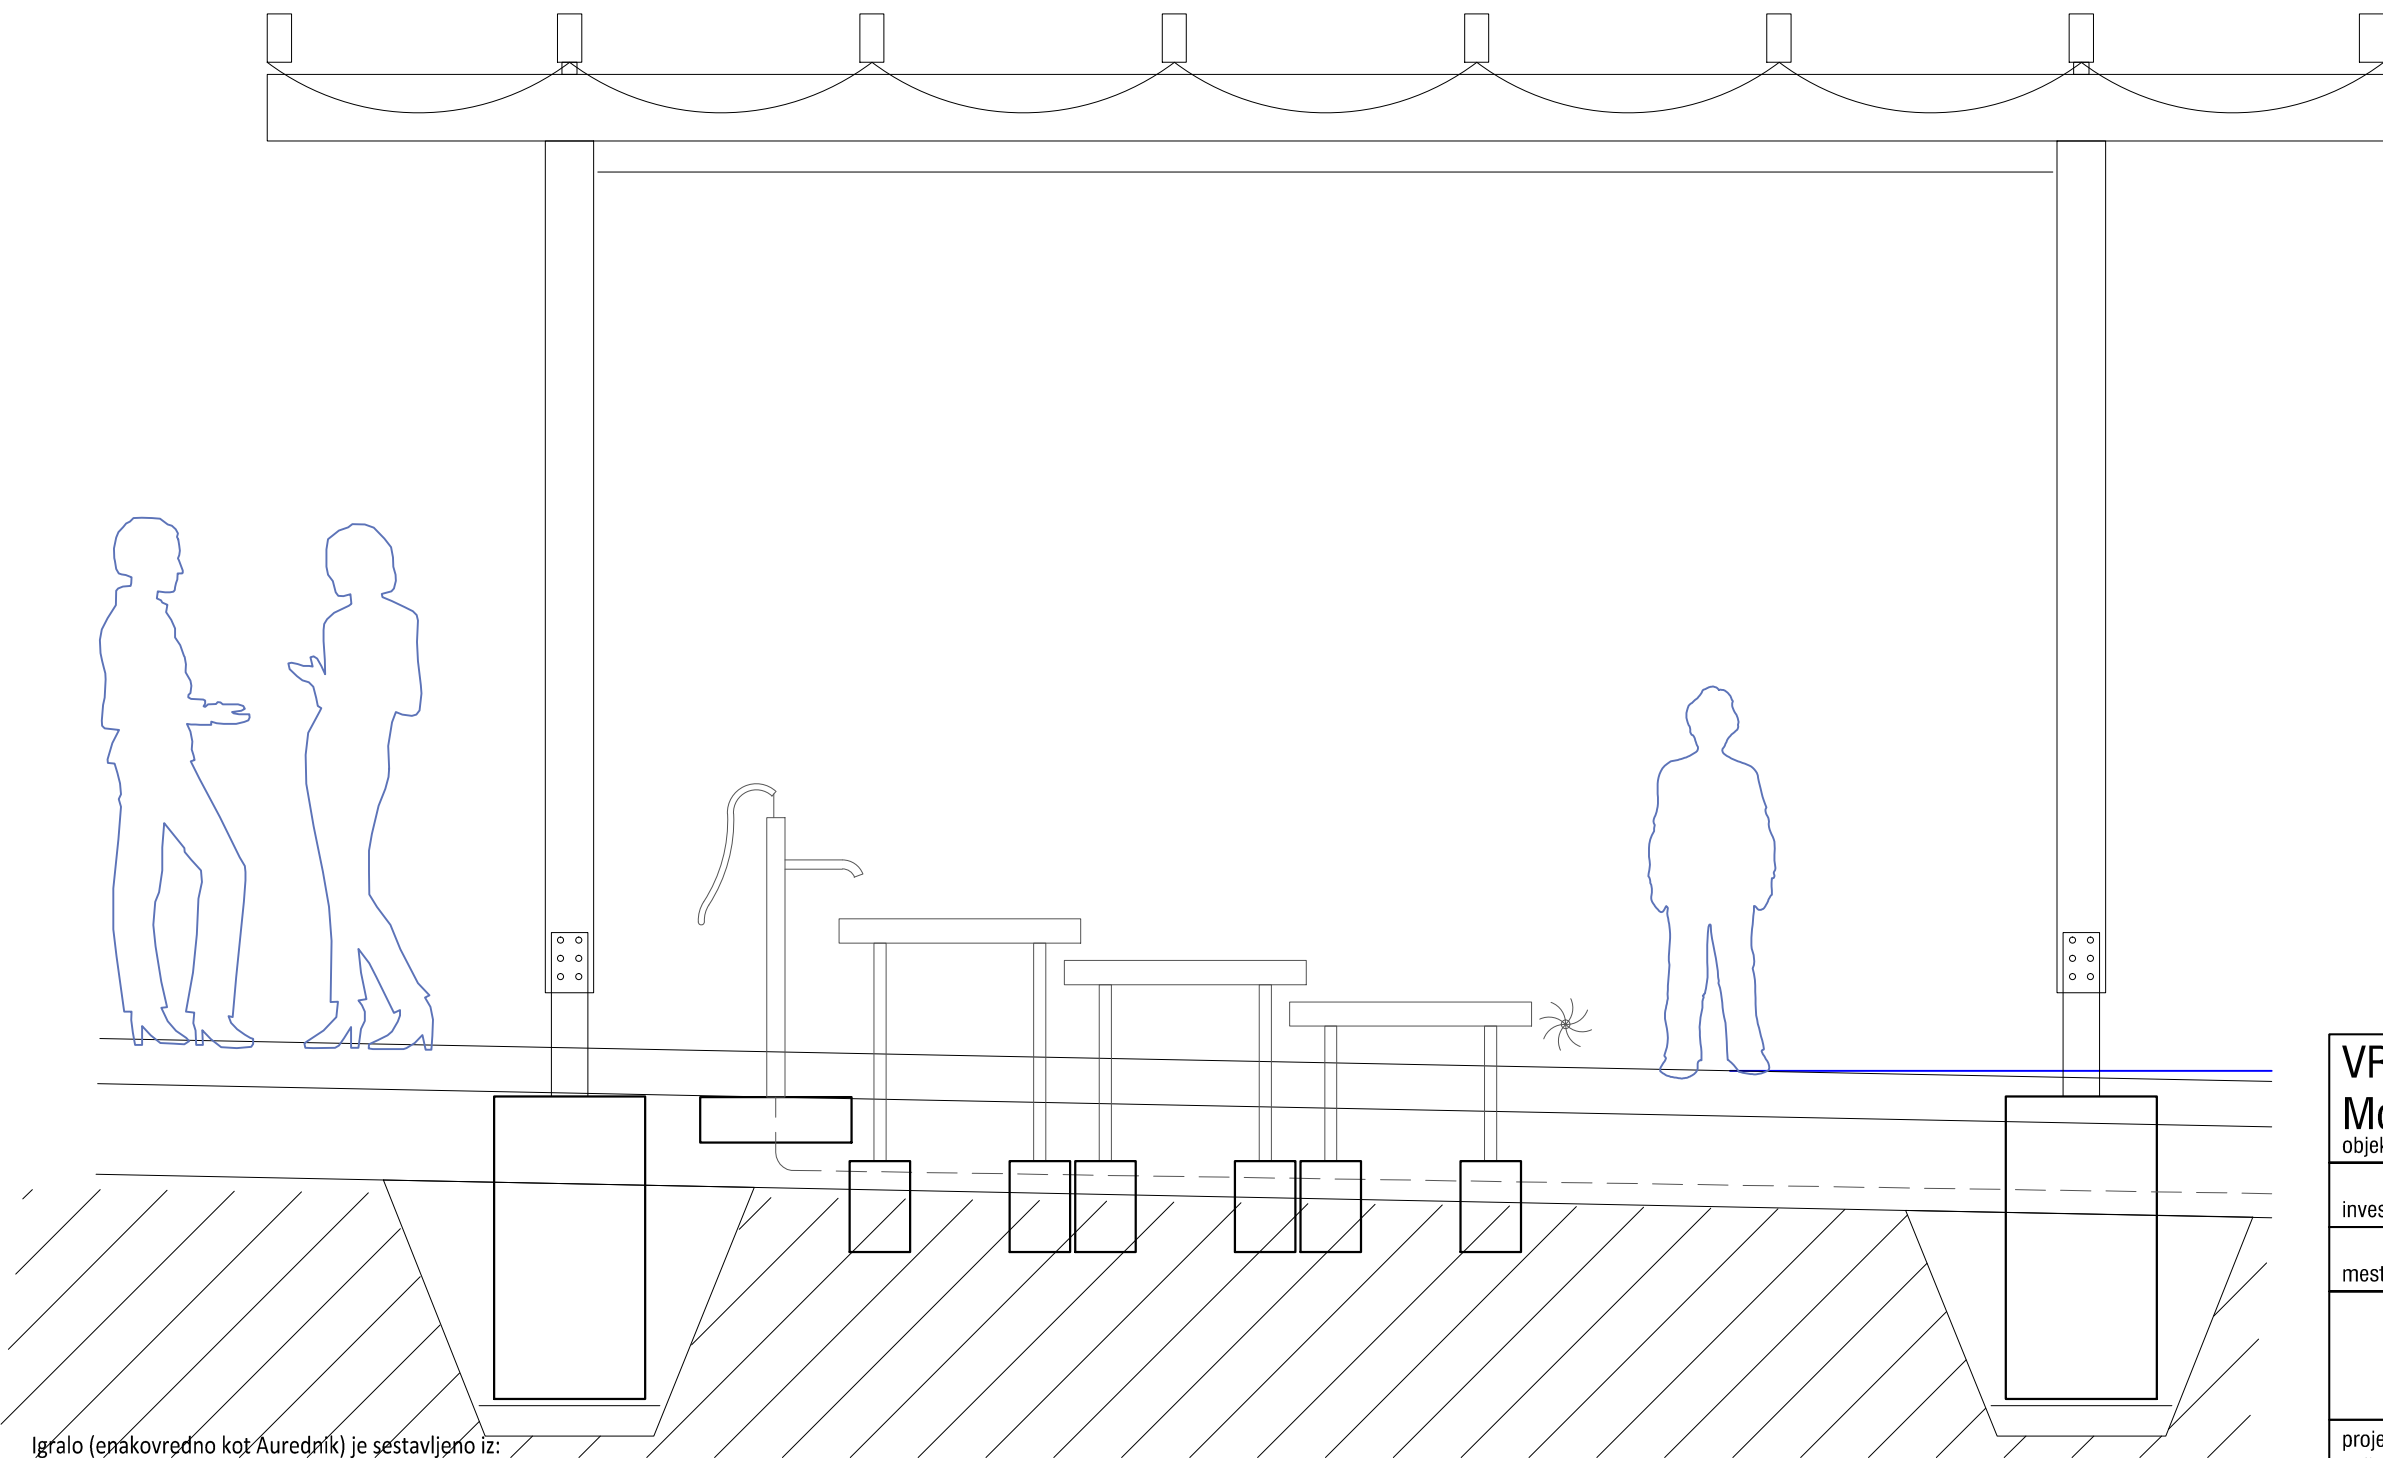

Igralo (enakovredno kot Aurednik) je sestavljeno iz:

- a) miza za igro z vodo in peskom velikosti $\varnothing$ 80 cm, rdeče-plastična tla in nerjavečega jekla robovi, z izlivom - plastični čep na jekleni vrvi. Miza je postavljena na 3 nogah iz okroglega cevnega profila ($\varnothing$ 42.4 x 2 mm) iz nerjavečega jekla.
 - b) miza za igro z vodo in peskom velikosti 60 x 80 cm - z rdeče-plastična tla in nerjavečega jekla robovi, z izlivom - plastični čep na jekleni vrvi. Miza je postavljena na 4 nogah iz okroglega cevnega profila ($\varnothing$ 42.4 x 2 mm) iz nerjavečega jekla.
 - c) miza za igro z vodo in peskom velikosti $\varnothing$ 60 cm, - z rdečim-plastična tla in nerjavečim robom, z izlivom - plastični čep na jekleni vrvi. Miza je postavljena na nogah iz okroglega cevnega profila ($\varnothing$ 42.4 x 2 mm) iz nerjavečega jekla.
 - d) majhno vodno kolo iz nerjavnega jekla -
 - e) litoželezna vrtna črpalka za vodo s stojalom. Črpalka se vijači v betonski temelj. Črpalka ima priklop preko alkatene cevi, ki je položena v pesek. Črpalka je opremljena s ščitom proti pesku. Vključno z vsem priključnim materialom, temeljenjem in fitingi (spojkami).
- Igralne mize se razlikujejo v 3 višinskih sklopih (74/60/46 cm).

referenčna fotografija vir: Aurednik



VRATA V POMURJE
Motorični park in ponton

objekt	Mestna občina Murska Sobota Kardoševa 2, 9000 Murska Sobota		
investitor	Kardoševa 2, 9000 Murska Sobota		
mesto gradnje	parc.št.: 4937/3 -del k.o. 105 - Murska Sobota ± 0.00=187,65 abs		
	 Slovenska 19, 1000 Ljubljana, SLO www.kalamar.si		
projekt načrt	PZI arhitektura	233/17 233/17-01	
avtor	Andrej KALAMAR, univ.dipl.inž.arh.		
odgovorni vodja projekta	Andrej KALAMAR, univ.dipl.inž.arh.		
odgovorni projektant	Andrej KALAMAR, univ.dipl.inž.arh.		
sodelavci	Emir Jelkić, univ.dipl.inž.arh.		
direktor	Andrej KALAMAR, univ.dipl.inž.arh.		
datum datoteka	sprememba, oktober 2017		

Shema igrala

Merilo 1:25

list št. 3.3