
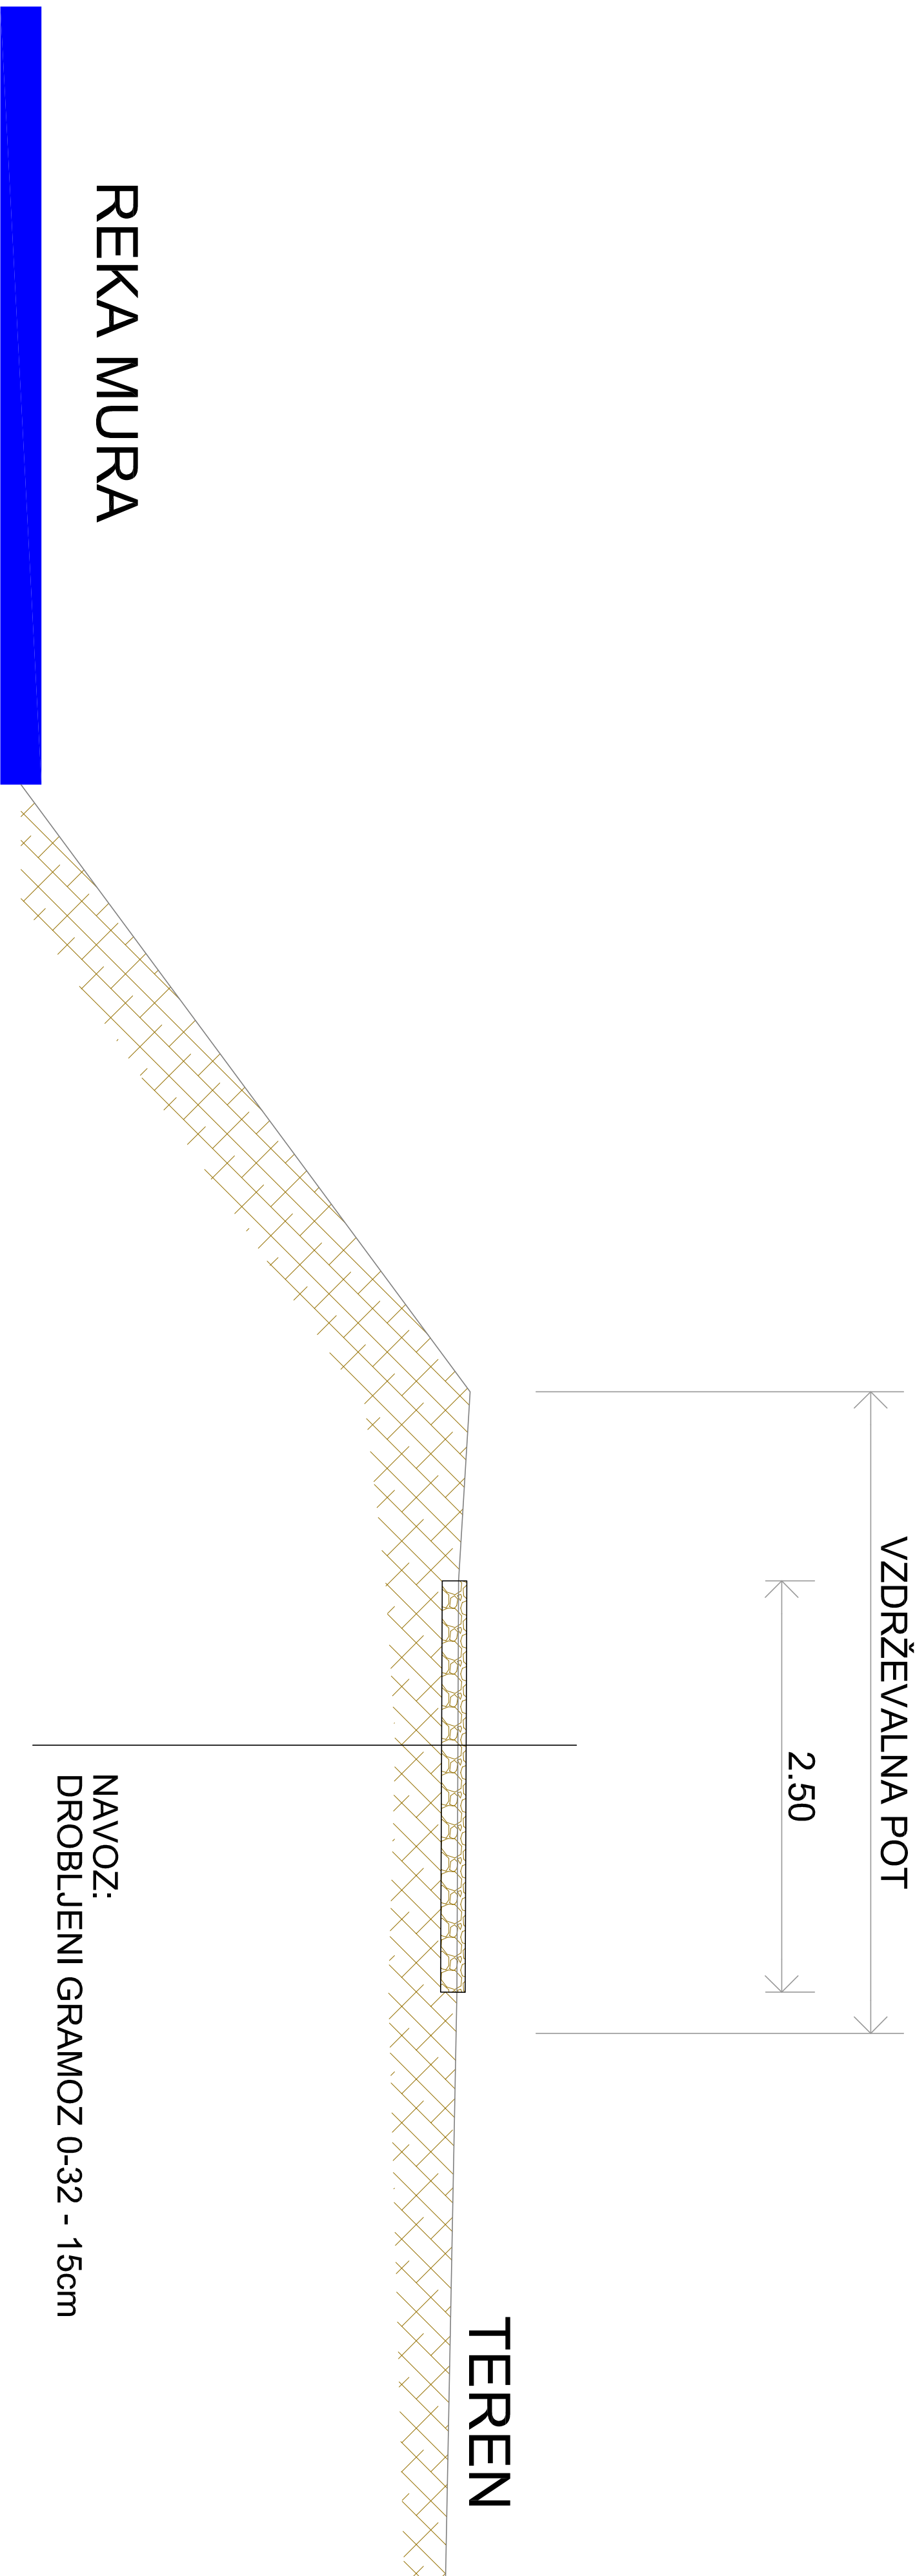


KARAKTERISTIČNI PROFIL: UTRJENA POT

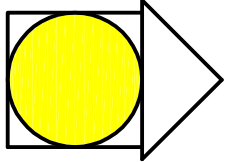

RATING ATELJE ZA PROJEKTIRANJE IN INŽENIRING – inđ. št. IZS 0468 RATNIK OTO, d.o.o., inđ. gradb., s.p. Štečerjevo nas. 18, 9000 M. Sobota, tel/fax (02) 535-1670, E-mail OTO.RATNIK@SOL.NET	INVESTITOR :	MESTNA OBČINA M. SOBOTA KARDOŠEVA 2, M. SOBOTA	ŠIFRA : PR-21/18
	OBJEKT :	UREDITEV POHODNIŠKE IN KOLESARSKE POTI OB REKI MURI	DATUM: JUNIJ 2018
VRSTA PROJEKTA :		3: DRUGI GRADBENI NAČRTI	ODGOVORNI PROJEKTANT :
FAZA PROJEKTA :		IZN – VZDRŽEVALNA DELA	OTO RATNIK, d.o.o. – G-0265
VSEBINA :			ODGOVORNI PROJEKTANT :
KARAKTERISTIČNI PROFIL			OTO RATNIK, d.o.o. – G-0265
			SODELAVCI :
			ŽELJKO ŠARDJ, ing.arh.
			MERILO : 1 : 50
			LIST ŠT. : 3