

F2 FASADA objekti z obst. topl. izoalcijo (U = 0,207W/m2K): objekt 3


- zaključni sloj (barva po izbiri projektanta)
- Lepilna malta z armaturno mrežico
- Toplotna izolacija (ekspandirani polistiren) **10,0 cm**;
lepljena in pritrjena z dodatnimi sidri
- *Obstoječi zaključni sloj*
- *Obstoječa toplotna izolacija (stiropor) 5,0 cm*
- *Obstoječi betonski zid 20,0 cm*

F3 FASADA- bet. stene - objekt 5 in delno 3 (U = 0,201W/m2K):

- zaključni sloj (barva po izbiri projektanta)
- Lepilna malta z armaturno mrežico
- Toplotna izolacija (ekspandirani polistiren) **14,0 cm**;
lepljena in pritrjena z dodatnimi sidri
- *obstoječi zaključni sloj*
- *obstoječi thermoputz 3 cm*
- *obstoječi bloki iz plinobetona 15 cm*
- *obstoječi betonski zid 15 cm*

F4 lesena fasada ob vseh (U = 0,216 W/m2K):

- lesene deske iz sibirskega macesna 90x20mm s 7mm razmiki med elementi.
3x UV zaščita les, rahlo tonirano
- les. morali 20 x 20mm - zračni sloj
- paropropustna (vetrna) folija
- dvojna križna lesena podkonstrukcija (horizontalna in vertikalna) v skupn debelini kot ostala fasada na objektu (**14,0cm**),
- med podkonstrukcijo toplotna izolacija (kamena volna 14,0cm)
- Obstoječi thermoputz 3,0 cm*
- Obstoječi opečni zid (29,0cm)*

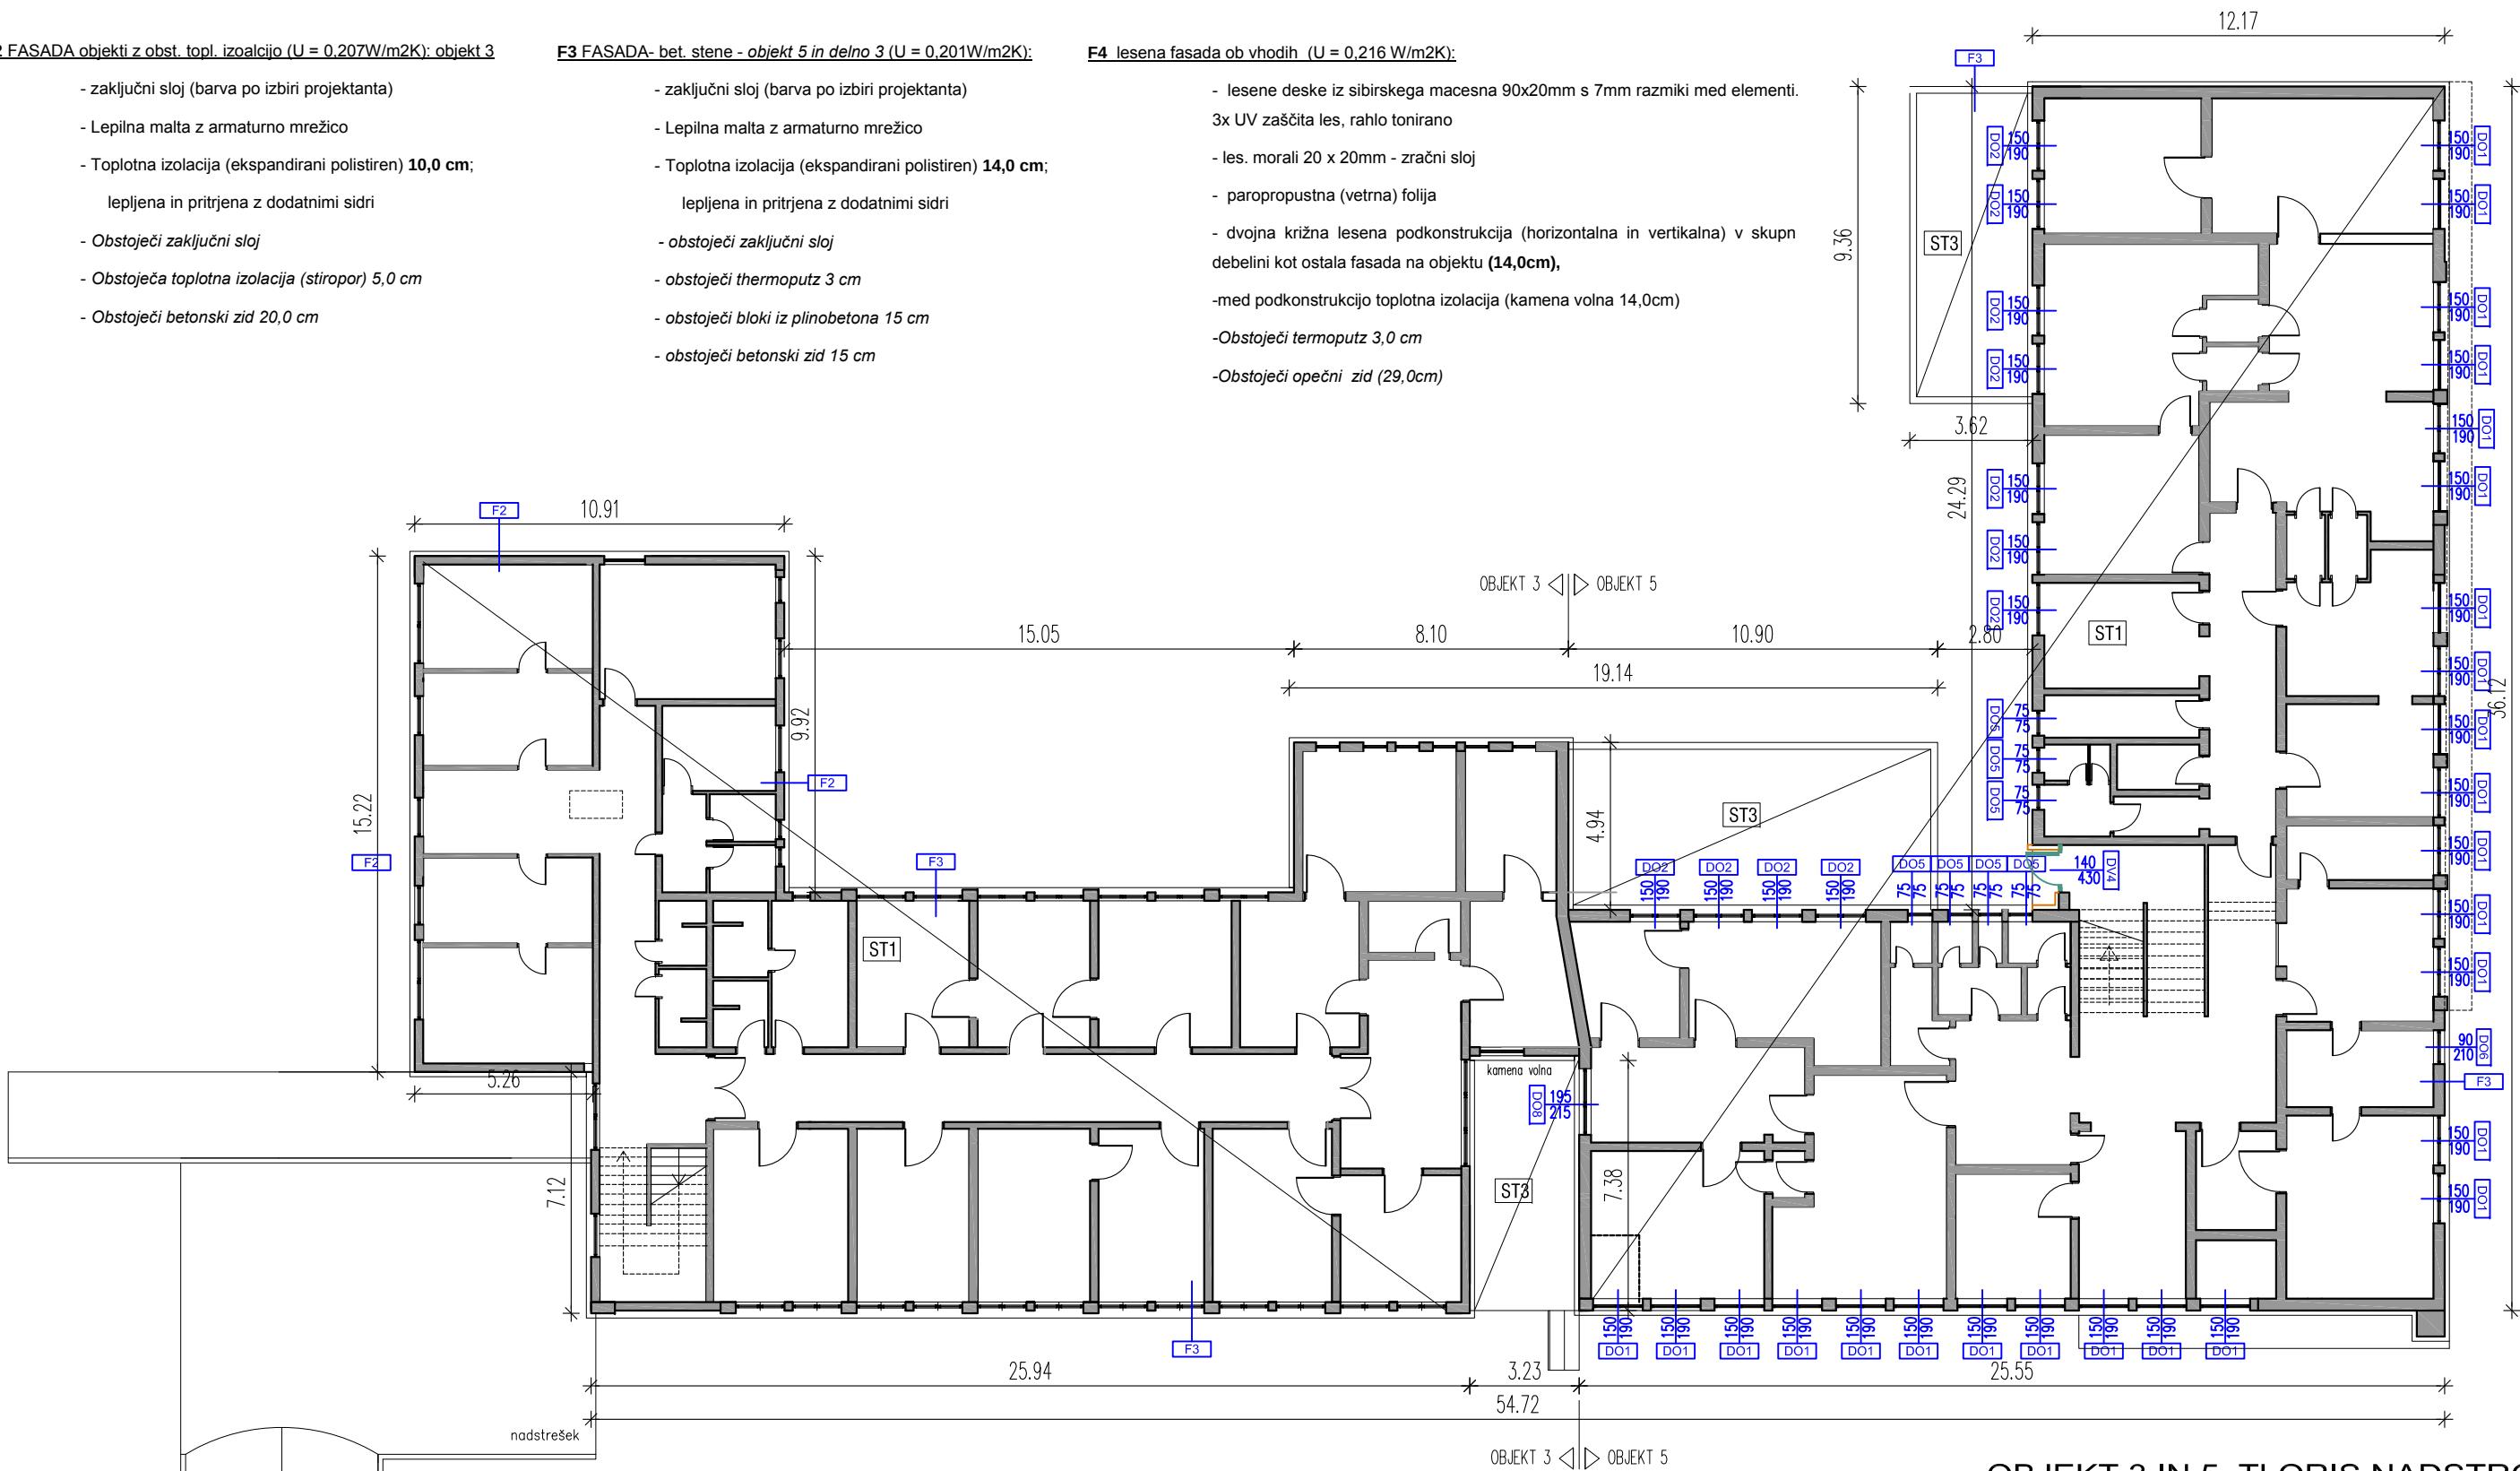

ST1 PODSTREŠJE objekti z betonsko stropno ploščo - objekta 3 in 5 (U=0,180W/m2K):

- Pohodna toplotna izolacija (kamena volna) 22,0 cm
- *Obst. betonska plošča 16,0 cm*

ST3 RAVNA STREHA na prizidkih objekti (U=0,166W/m2K):

- hidroizolacija (kot npr. Sika folija)
- Toplotna izolacija (ekstrudirani polistiren) 15,0cm
- *obstoječa hidorizoalcija (prej potrebno odstranit obs.gramoz)*
- *obstoječa toplotna izoalcija 6,0 cm*
- *obst. AB plošča*

FASADA	
	fasadna obloga-les (F4)
	alu maska
	kontaktna fasada-14,0cm
	klima naprave
	nova okna

OBJEKT 3 IN 5, TLORIS NADSTROPJA

ZEU - Družba za načrtovanje in inženiring d.o.o. Ulica Staneta Rozmana 5, 9000 Murska Sobota tel.: 02 536 13 10, faks: 02 534 10 86 e-pošta: zeu@zeu.si, http: www.zeu.si	
NAROČNIK / INVESTITOR: Občina Murska Sobota Kardoševa 2, 9000 Murska Sobota	ODGOVORNI VOĐJA PROJEKTA: Tadeja MADJAR STAJNKO, univ. dipl. inž. arh. ZAPS 1398
OBJEKT: ZDRAVSTVENI DOM MURSKA SOBOTA	ODGOVORNI PROJEKTANT FAZE: Tadeja MADJAR STAJNKO, univ. dipl. inž. arh. ZAPS 1398
NACRT: OBJEKT 3 in 5, TLORIS NADSTROPJA	SODELAVCI: Tamara Škalič, univ. dipl. inž. arh.
STEVILKA PROJEKTA: PD-1/14	STEVILKA NACRTA: 1-arhitektura
VISTA NACRTA: PZI	FAZA: marec 2014
MERILO: 1:200	STEVILKA LISTA: 4