

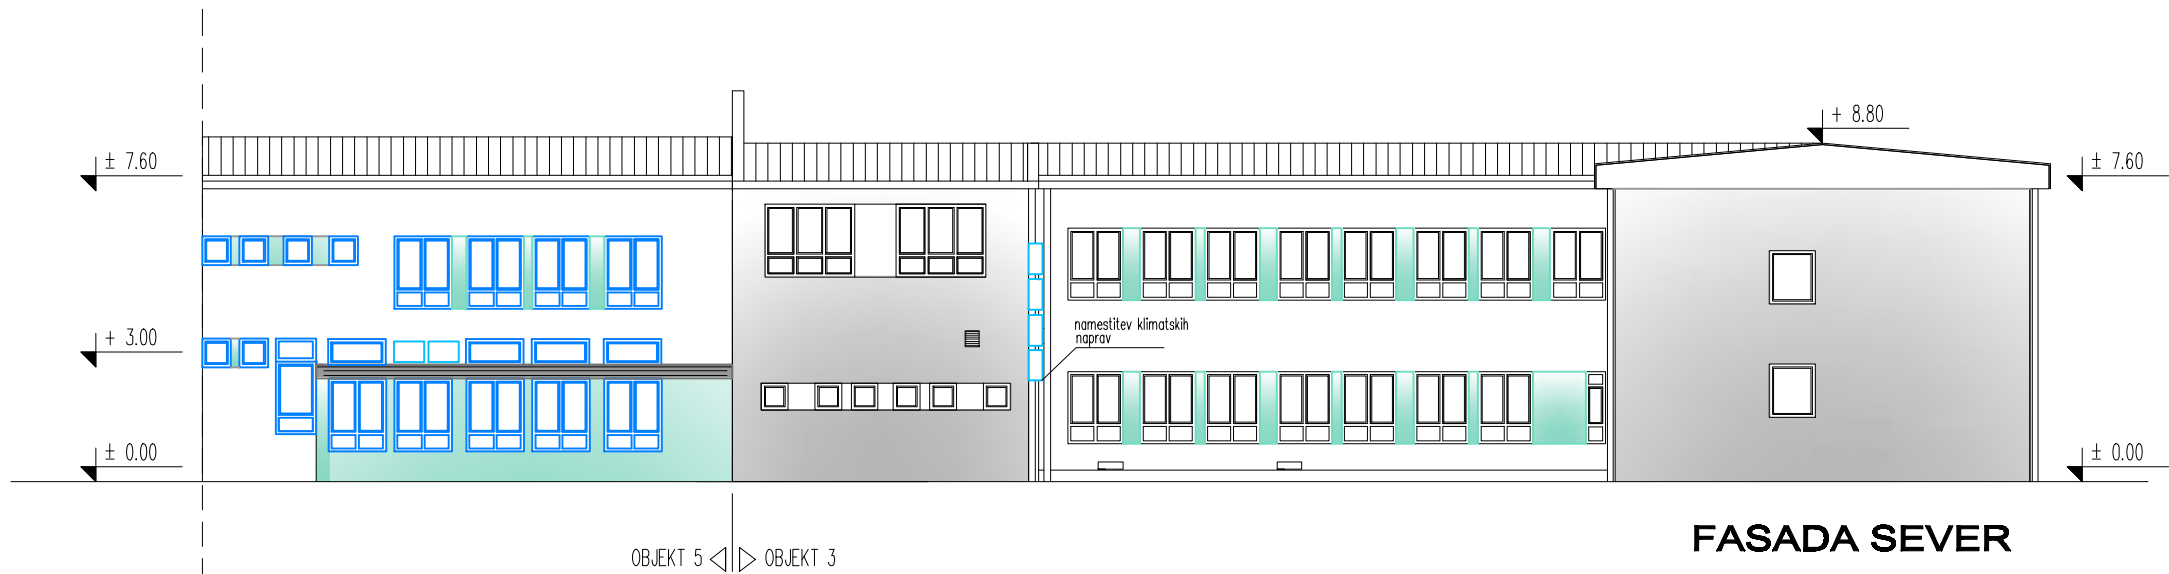
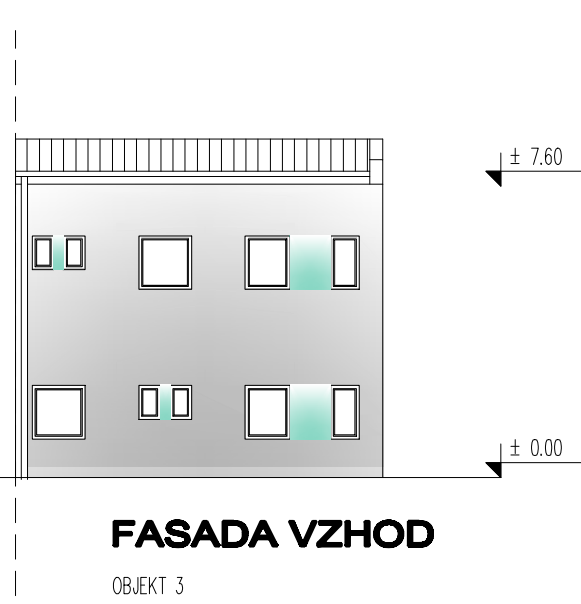
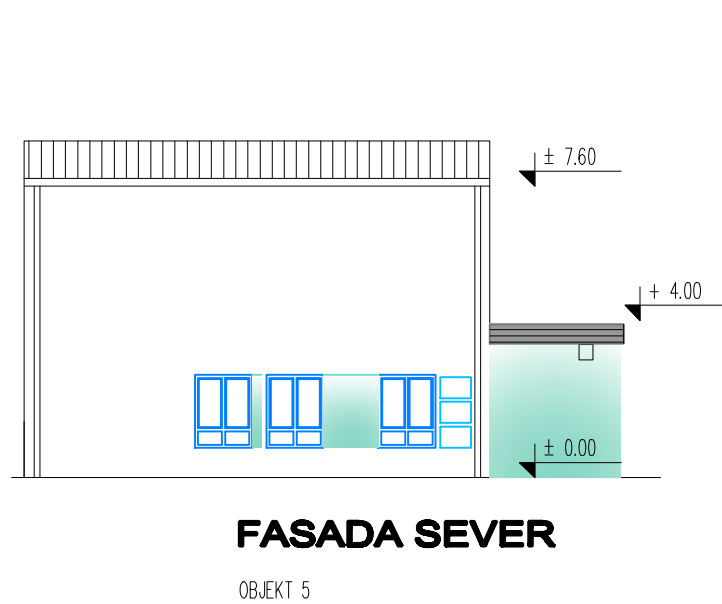
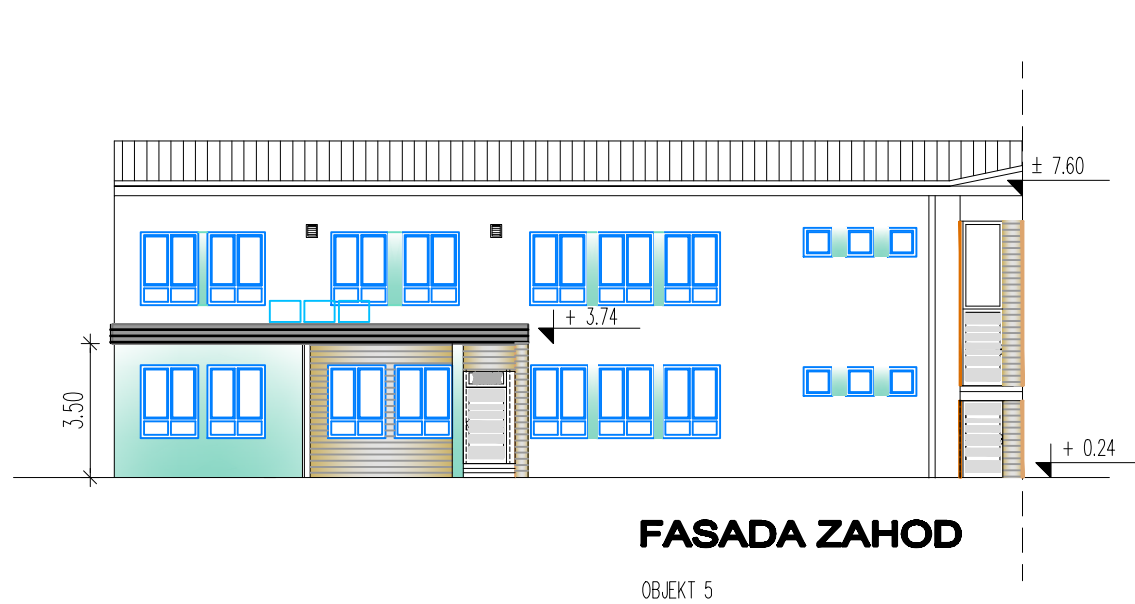
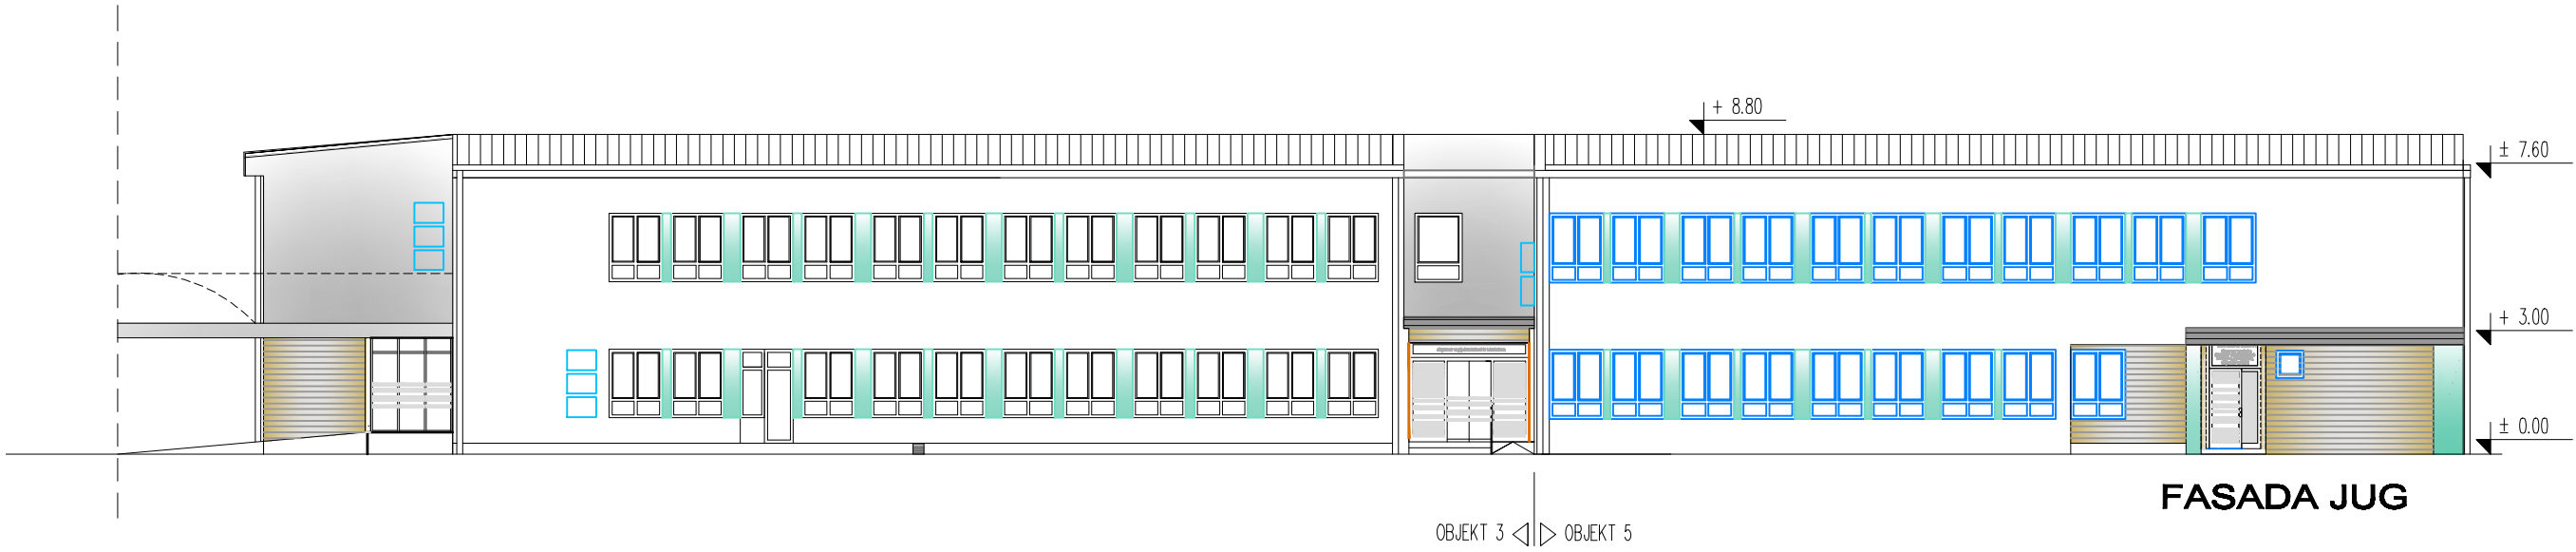
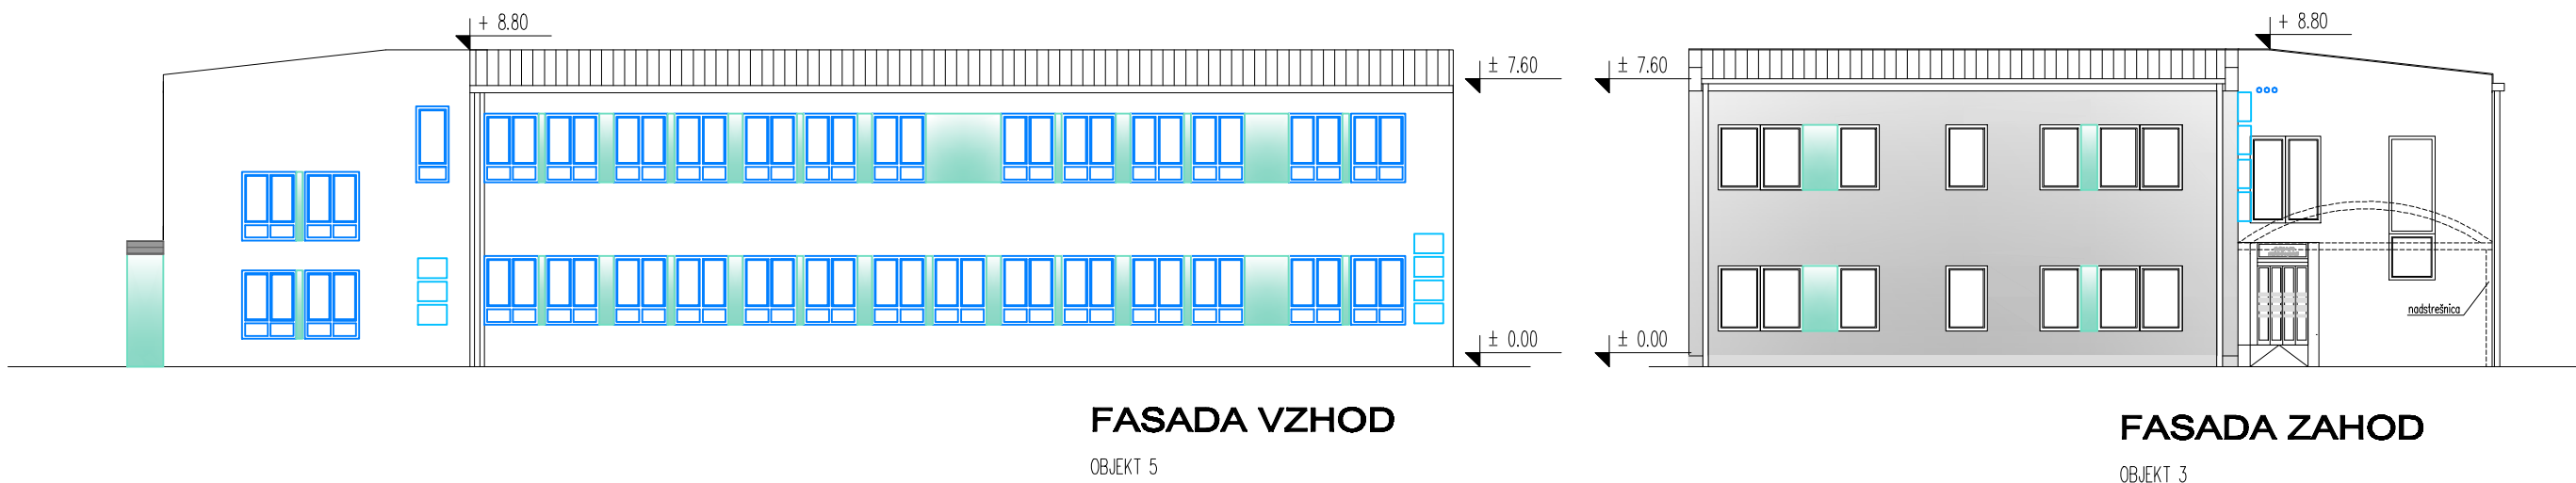
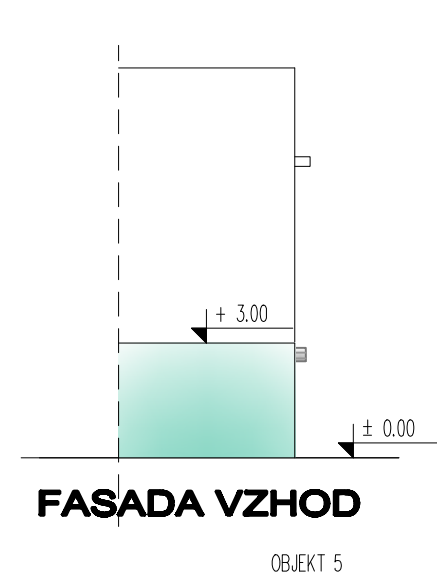


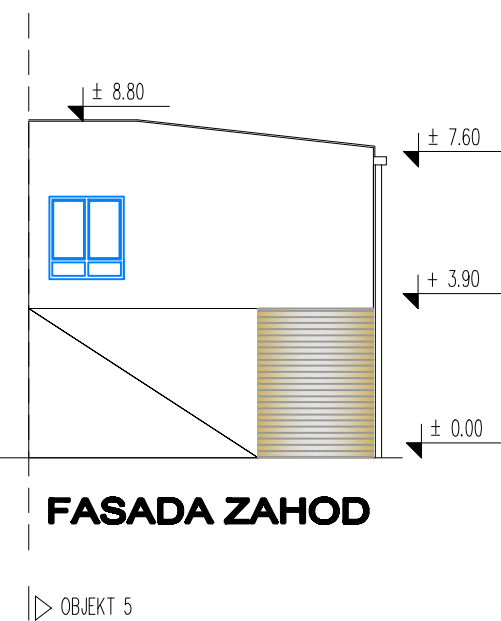

STRANSKE FASADE:

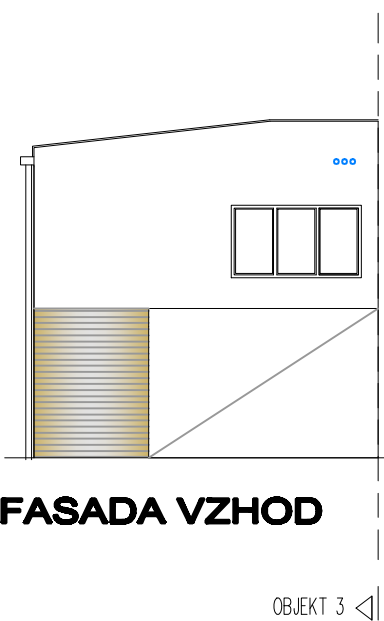

F2 FASADA objekti z obst. topl. izolacijo (U = 0,207W/m²K), objekt 3

- zaključni sloj (barva po izbiri projektanta)
- Lepilna malta z armaturno mrežico
- Toplotna izolacija (ekspandirani polistiren) **10,0 cm**,
lepljena in pritrjena z dodatnimi sidri
- *Obstoječi zaključni sloj*
- *Obstoječa toplotna izolacija (stiropor) 5,0 cm*
- *Obstoječi betonski zid 20,0 cm*

F3 FASADA- bet. stene - objekt 5 in delno 3 (U = 0,201W/m²K):

- zaključni sloj (barva po izbiri projektanta)
- Lepilna malta z armaturno mrežico
- Toplotna izolacija (ekspandirani polistiren) **14,0 cm**,
lepljena in pritrjena z dodatnimi sidri
- *obstoječi zaključni sloj*
- *obstoječi termoputz 3 cm*
- *obstoječi bloki iz plinobetona 15 cm*
- *obstoječi betonski zid 15 cm*

F4 lesena fasada ob vhodih (U = 0,216 W/m²K):

- lesene deske iz sibirskega macesna 90x20mm s 7mm razmiki med elementi
3x UV zaščita les, rahlo tonirano
- les. morali 20 x 20mm - zračni sloj
- paropropustna (vetrna) folija
- dvojna križna lesena podkonstrukcija (horizontalna in vertikalna) v skupn. debelini kot ostala fasada na objektu (**14,0cm**),
-med podkonstrukcijo toplotna izolacija (kamena volna 14,0cm)
- Obstoječi termoputz 3,0 cm*
- Obstoječi opečni zid (29,0cm)*

ST1 PODSTREŠJE objekti z betonsko stropno ploščo - objekta 3 in 5 (U=0,180W/m²K):

- Pohodna toplotna izolacija (kamena volna) 22,0 cm
- *Obst. betonska plošča 16,0 cm*

ST3 RAVNA STREHA na prizidkih objekti (U=0,166W/m²K):

- hidroizolacija (kot npr. Sika folija)
- Toplotna izolacija (ekstrudirani polistiren) 15,0cm
- *obstoječa hidroizolacija (prej potrebno odstraniti obs. gramoz)*
- *obstoječa toplotna izolacija 6,0 cm*
- *obst. AB plošča*

FASADA

- fasadna obloga-les (F4)
- alu maska
- kontaktna fasada-14,0cm
- klima naprave
- nova okna

OBJEKT 3 IN 5, FASADE

ZEU - Družba za načrtovanje in inženiring d.o.o. Ulica Staneta Rozmana 5, 9000 Murska Sobota tel.: 02 536 13 10, faks: 02 534 10 86 e-pošta: zeu@zeu.si, http: www.zeu.si						
NAROČNIK / INVESTITOR: Občina Murska Sobota Kardobaeva 2, 9000 Murska Sobota		ODODOM VODJA PROJEKTA: Tadeja MADJAR STAJNKO , univ. dipl. inž. arh. ZAPS 1398				
OBJEKT: ZDRAVSTVENI DOM MURSKA SOBOTA		ODODOM PRILEGOVNI FASE: Tadeja MADJAR STAJNKO , univ. dipl. inž. arh. ZAPS 1398				
NADZOR: OBJEKT 3 IN 5, FASADE		ODODOM: Tamara Škalic , univ. dipl. inž. arh.				
ŠTANJA PRILOGA: PD-1/14	ŠTANJA NADZOR: 1-arhitektura	VERA NADZOR: 1-arhitektura	PROJEKT: PZI	DATUM: marec 2014	ŠKALA: 1:200	ŠTANJA LIST: 5