



LEGENDA OZNAK:

KANALIZACIJA-KOMUNALNE VODE
ELEKTRIKA-ZEMELJSKI NN VOD
VODOVOD
TK VOD
PLINOVOD
KANALIZACIJA-PADAVINSKE VODE
- NOVA GRADNJA
NOVA PONIKALNICA

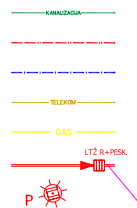

LEGENDA SIMBOLOV JR

električni kabel za razsvetljavo
rezervna zaščitna cev
nova svetilka na novem kandelabru

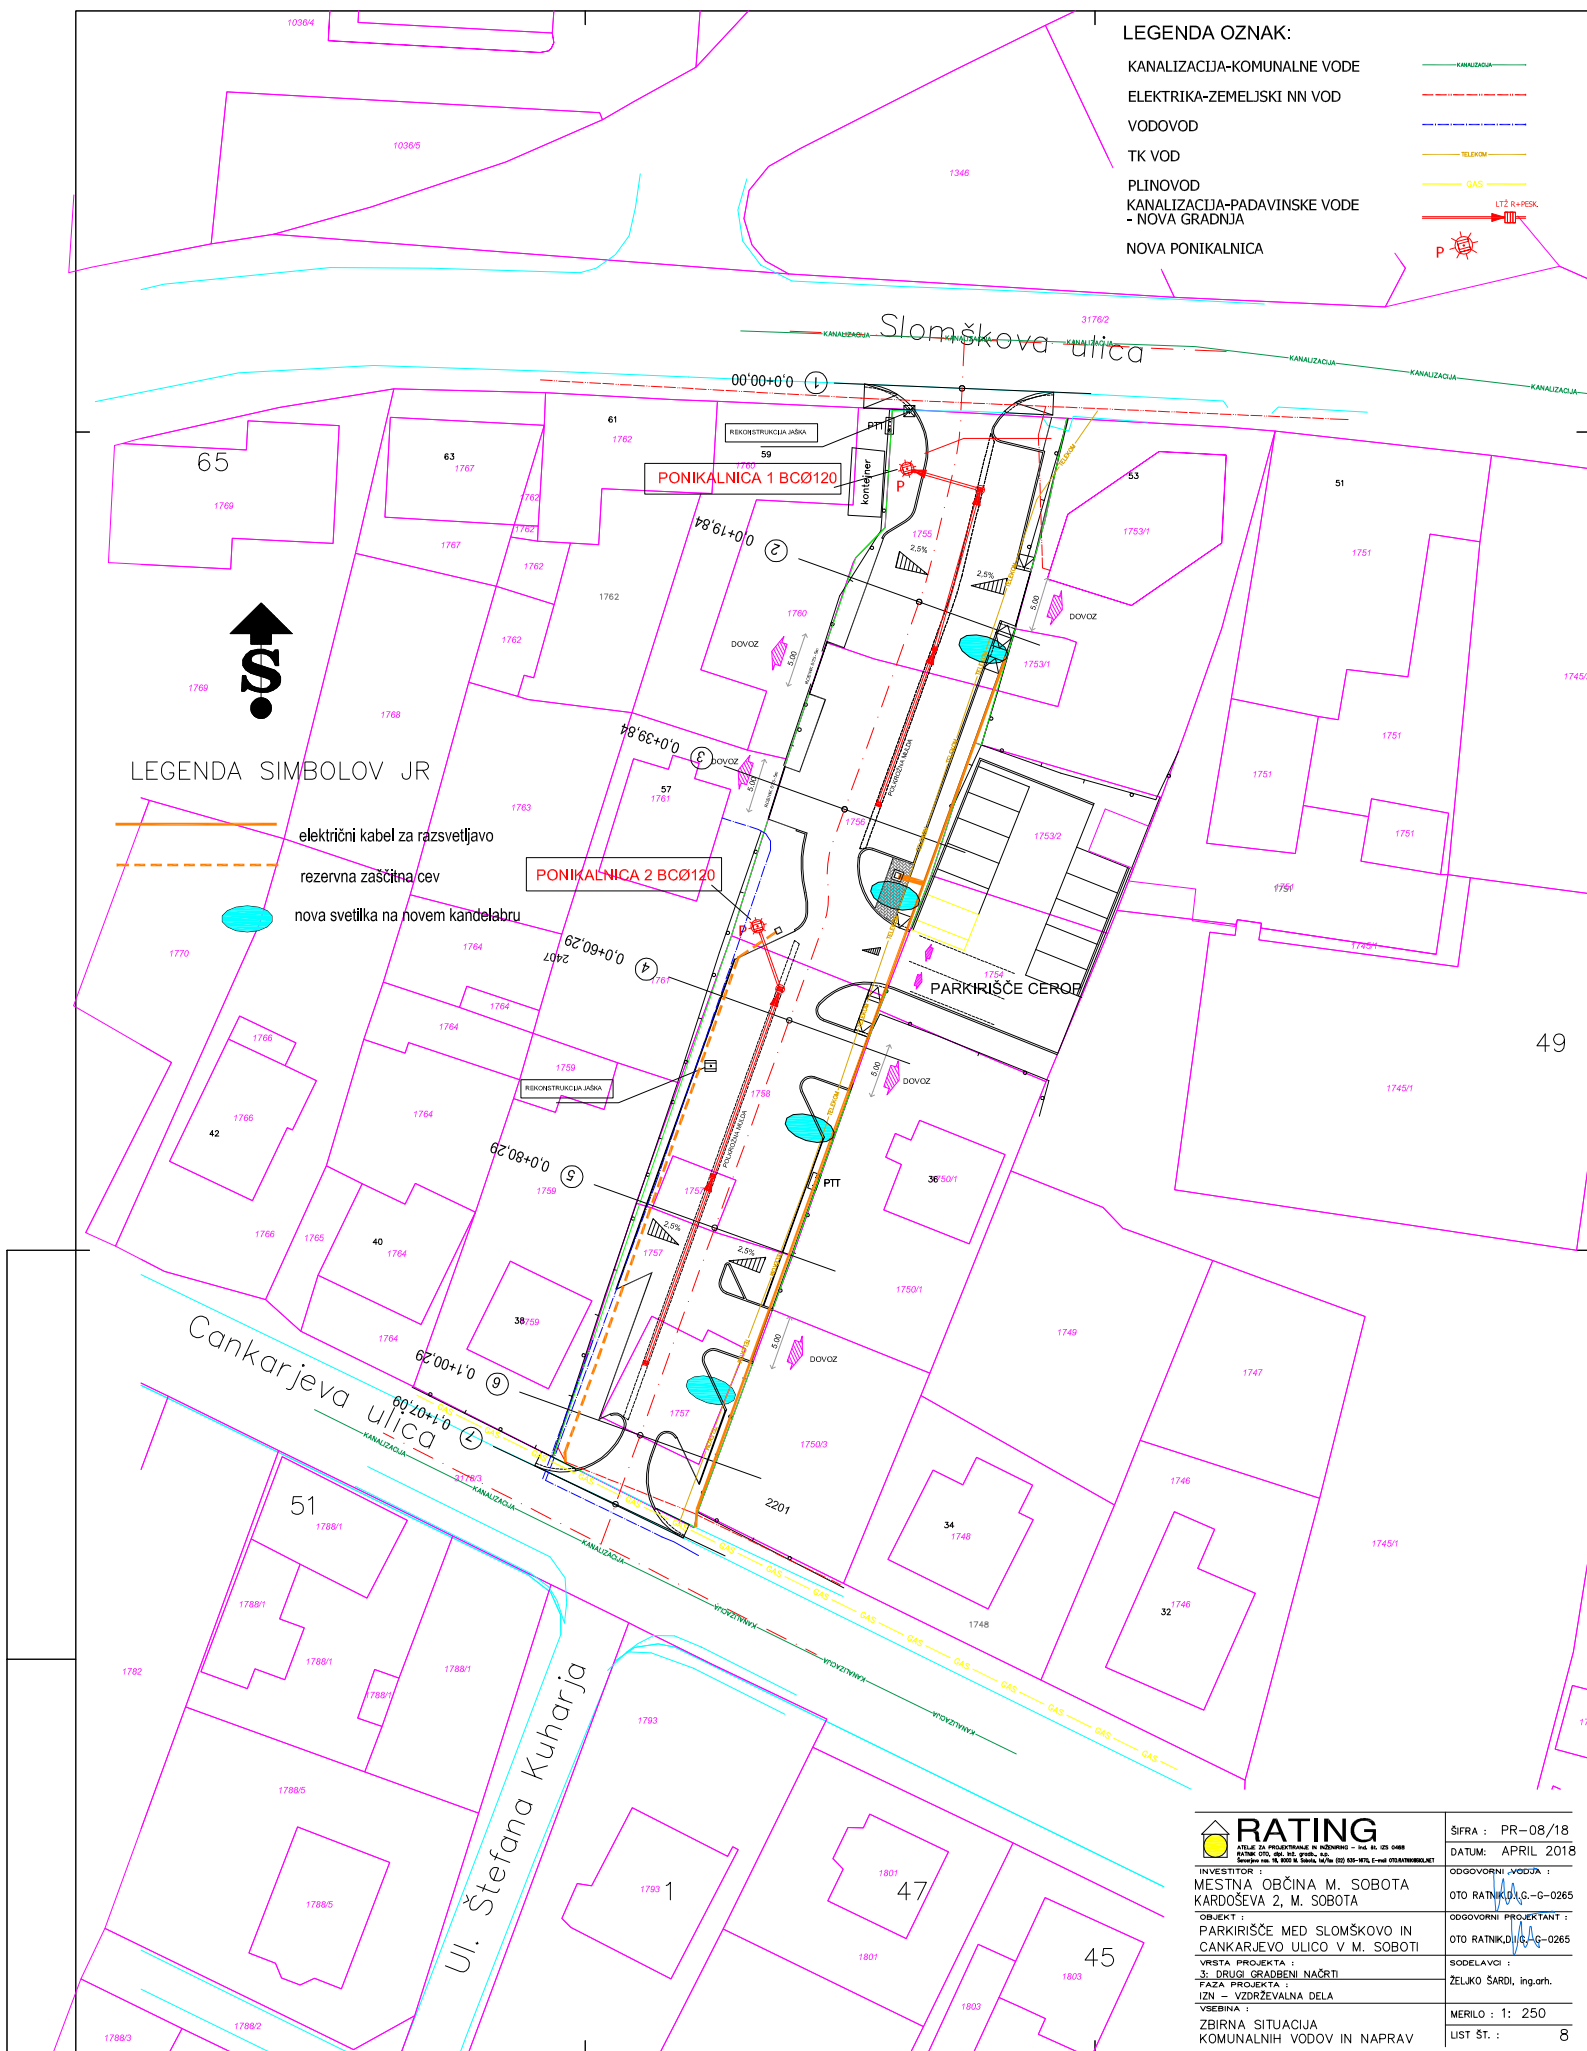

RATING
ATELJE ZA PROJEKTIRANJE IN INŽENIRING - VIA AL. UŠ. 0488
RATING d.o.o. z o.o. za s.p. z o.o.
Slovenska ulica 11, 1000 Ljubljana, Slovenija (SI) 01-611-1111, E-mail: OBRAT@RATING.SI

INVESTITOR :
MESTNA OBČINA M. SOBOTA
KARDOŠEVA 2, M. SOBOTA

OBJEKT :
PARKIRIŠČE MED SLOŠKOVO IN
CANKARJEVO ULICO V M. SOBOTI

VREŠTA PROJEKTA :
S: DRUGI GRADBENI NAČRTI

FAZA PROJEKTA :
IZN - VZDRŽEVANJE DELA

VEŠEBA :
ZBIRNA SITUACIJA
KOMUNALNIH VODOV IN NAPRAV

SIFRA : PR-08/18	
DATUM : APRIL 2018	
ODGOVORNI VODJA :	
OTO RATKOVIČ - C-0265	
ODGOVORNI PROJEKTANT :	
OTO RATKOVIČ - C-0265	
SODELAVCI :	
ŽELJKO SARDI, ing.arh.	
MERILO : 1: 250	
LIST ŠT. : 8	