


VOZIŠČE

HODNIK

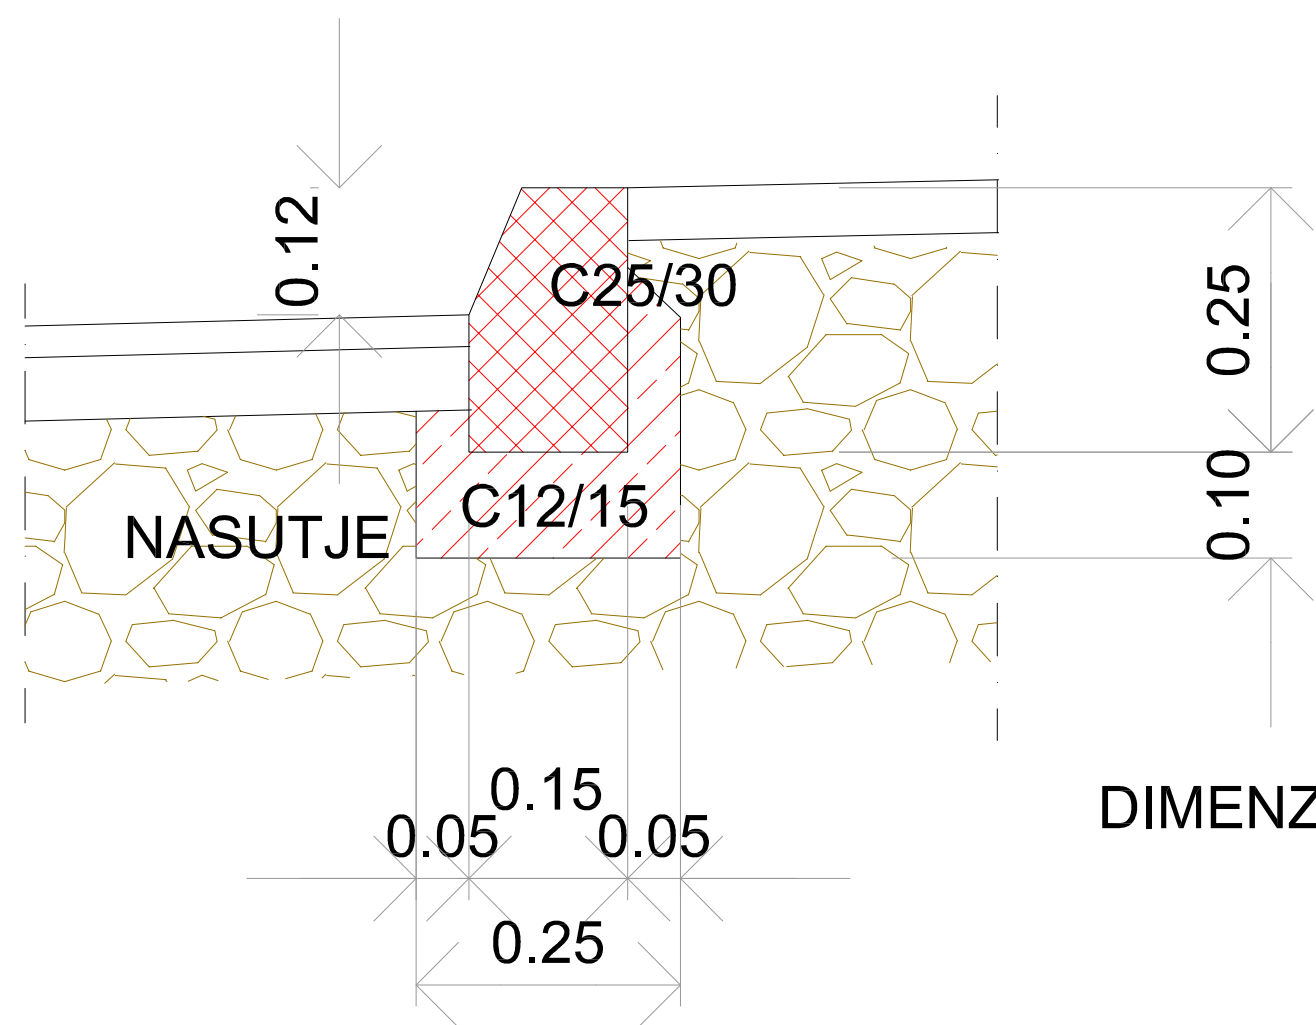


DIMENZIJE ROBNIKA: 15X25X100cm za $r > 6,0\text{m}$
15X25X50cm za $3,0\text{m} < r < 6,0\text{m}$
15X25X25cm za $r < 3,0\text{m}$

STIKI MED ELEMENTI: cementna malta 1:3 obdelana z okroglim železom Ø8 - pogobljeno

DETAJL: POGREZNJENI ROBNIK

VOZIŠČE


HODNIK

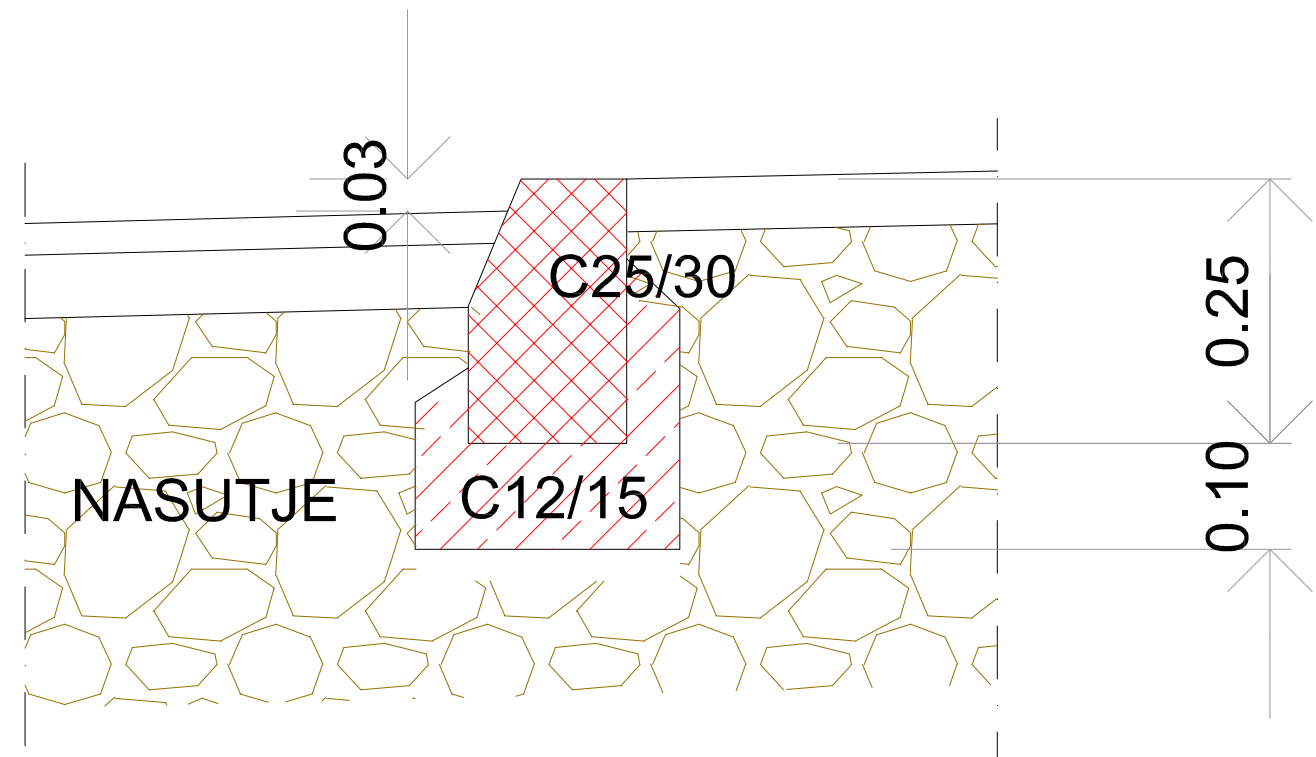

DETAJL: POGLOBLJENI ROBNIK

VOZIŠČE

HODNIK

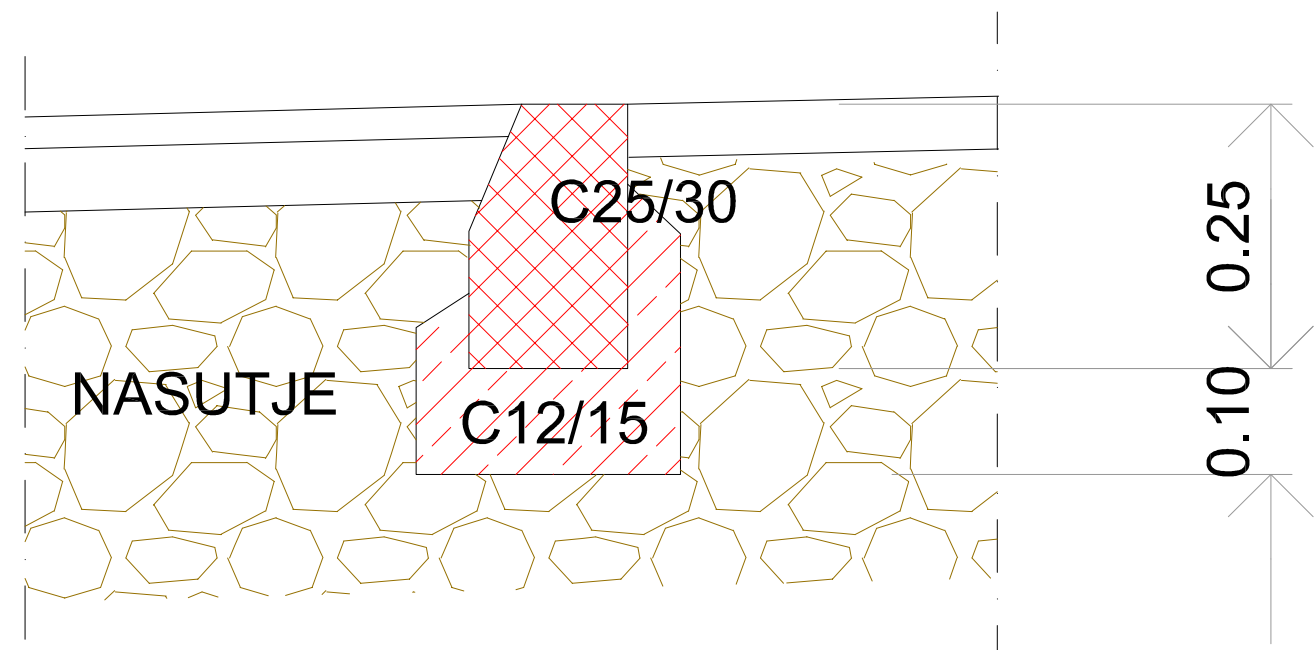


OPOMBA: robnik je na mestu prehoda za pešce položen na nivo vozišča

DETAJL: ROBNIK S KORITNICO

VOZIŠČE

KORITNICA

HODNIK

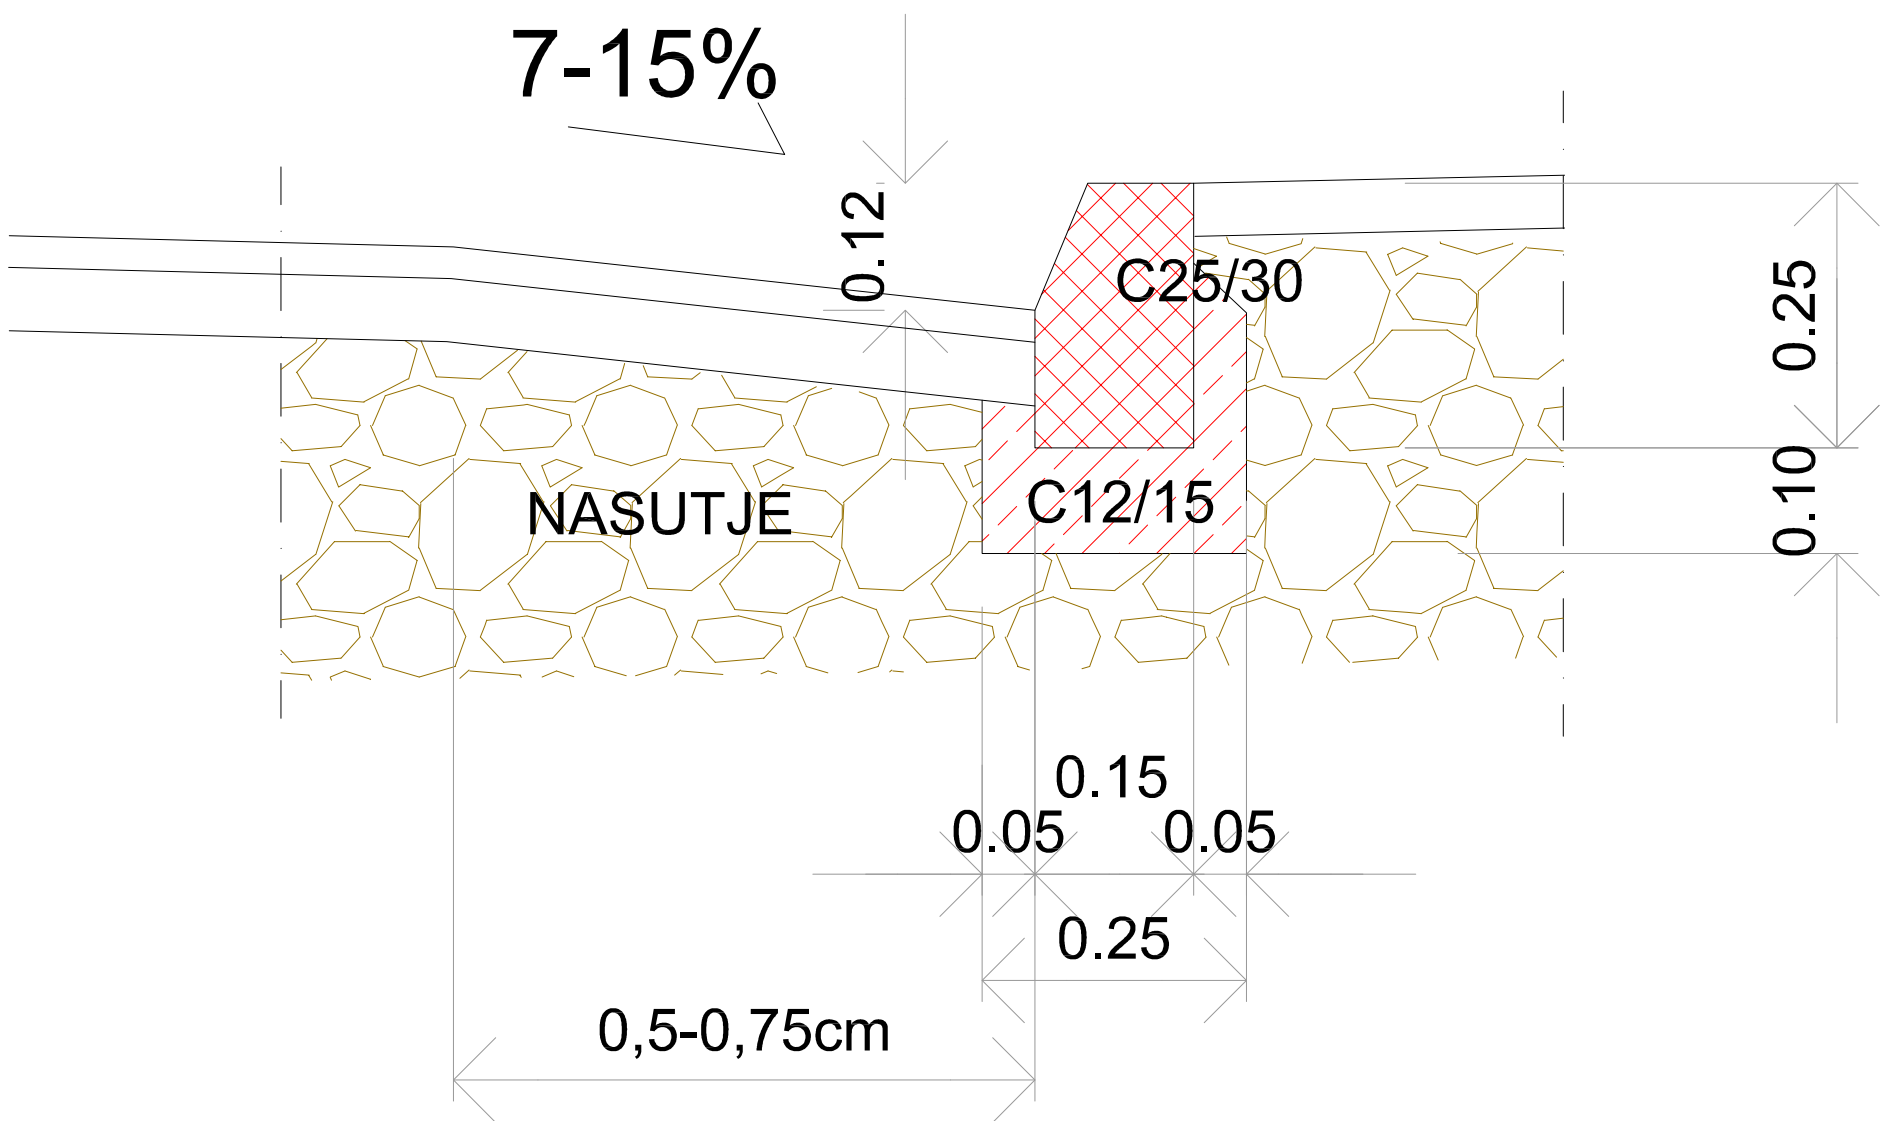

DETAJL: CESTNI ROBNIK 15/25/100