



	
UREDEITEV OBMOČJA JA OB REKI MURI	
Atelje Ostan Pavlin d.o.o. Ulica na grad 8 SI-1000 Ljubljana www.ostanpavlin.si	
vrsta projekta	DGD
investitor	MESTNA OBČINA MURSKA SOBOTA Kardoševa ulica 2, 9000 Murska Sobota
načrt	Ureditev območja ob reki Muri - območje ob brodu, Krog
mesto gradnje	Krog, Murska Sobota
odgovorni vodja projekta	Aleksander S.Ostan, u.d.i.a. Jana Kozamernik, u.d.i.k.a. Nataša Pavlin, u.d.i.a. Kaja Vidovič, m.i.a.
projektanti	
vsebina risbe	Situacija obstoječega stanja - geodetski posnetek območja z DOF
merilo	1:250
datum	marec 2019
št. projekta	AOP-06/18
št. risbe	01b



območje obravnavanih parcel

območje ureditev

UREDITEV OBMOČJA OB REKI MURI

**Atelje Ostan Pavlin** d.o.o.
Ulica na grad 8 SI-1000 Ljubljana
www.ostanpavlin.si

vrsta projekta DGD

investitor MESTNA OBČINA MURSKA SOBOTA
Kardoševa ulica 2, 9000 Murska Sobota

načrt Ureditev območja ob reki Muri
- območje ob brodu, Krog

mesto gradnje Krog, Murska Sobota

odgovorni vodja projekta Aleksander S.Ostan, u.d.i.a.

Jana Kozamernik, u.d.i.k.a.
Nataša Pavlin, u.d.i.a.
projektanti Kaja Vidovič, m.i.a.

vsebina risbe Pregledna situacija

merilo 1:500

datum marec 2019

št. projekta AOP-06/18 **št. risbe** 02



UREDITEV OBMOČJA OB REKI MURI

**Atelje Ostan Pavlin** d.o.o.
Ulica na grad 8 SI-1000 Ljubljana
www.ostanpavlin.si

vrsta projekta DGD

investitor MESTNA OBČINA MURSKA SOBOTA
Kardoševa ulica 2, 9000 Murska Sobota

načrt Ureditev območja ob reki Muri
- območje ob brodu, Krog

mesto gradnje Krog, Murska Sobota

odgovorni vodja projekta Aleksander S.Ostan, u.d.i.a.


Jana Kozamernik, u.d.i.k.a.
Nataša Pavlin, u.d.i.a.
projektni Kaja Vidovič, m.i.a.

vsebina risbe Gradbena in ureditvena situacija

merilo 1:250

datum marec 2019

št. projekta AOP-06/18 št. risbe 03

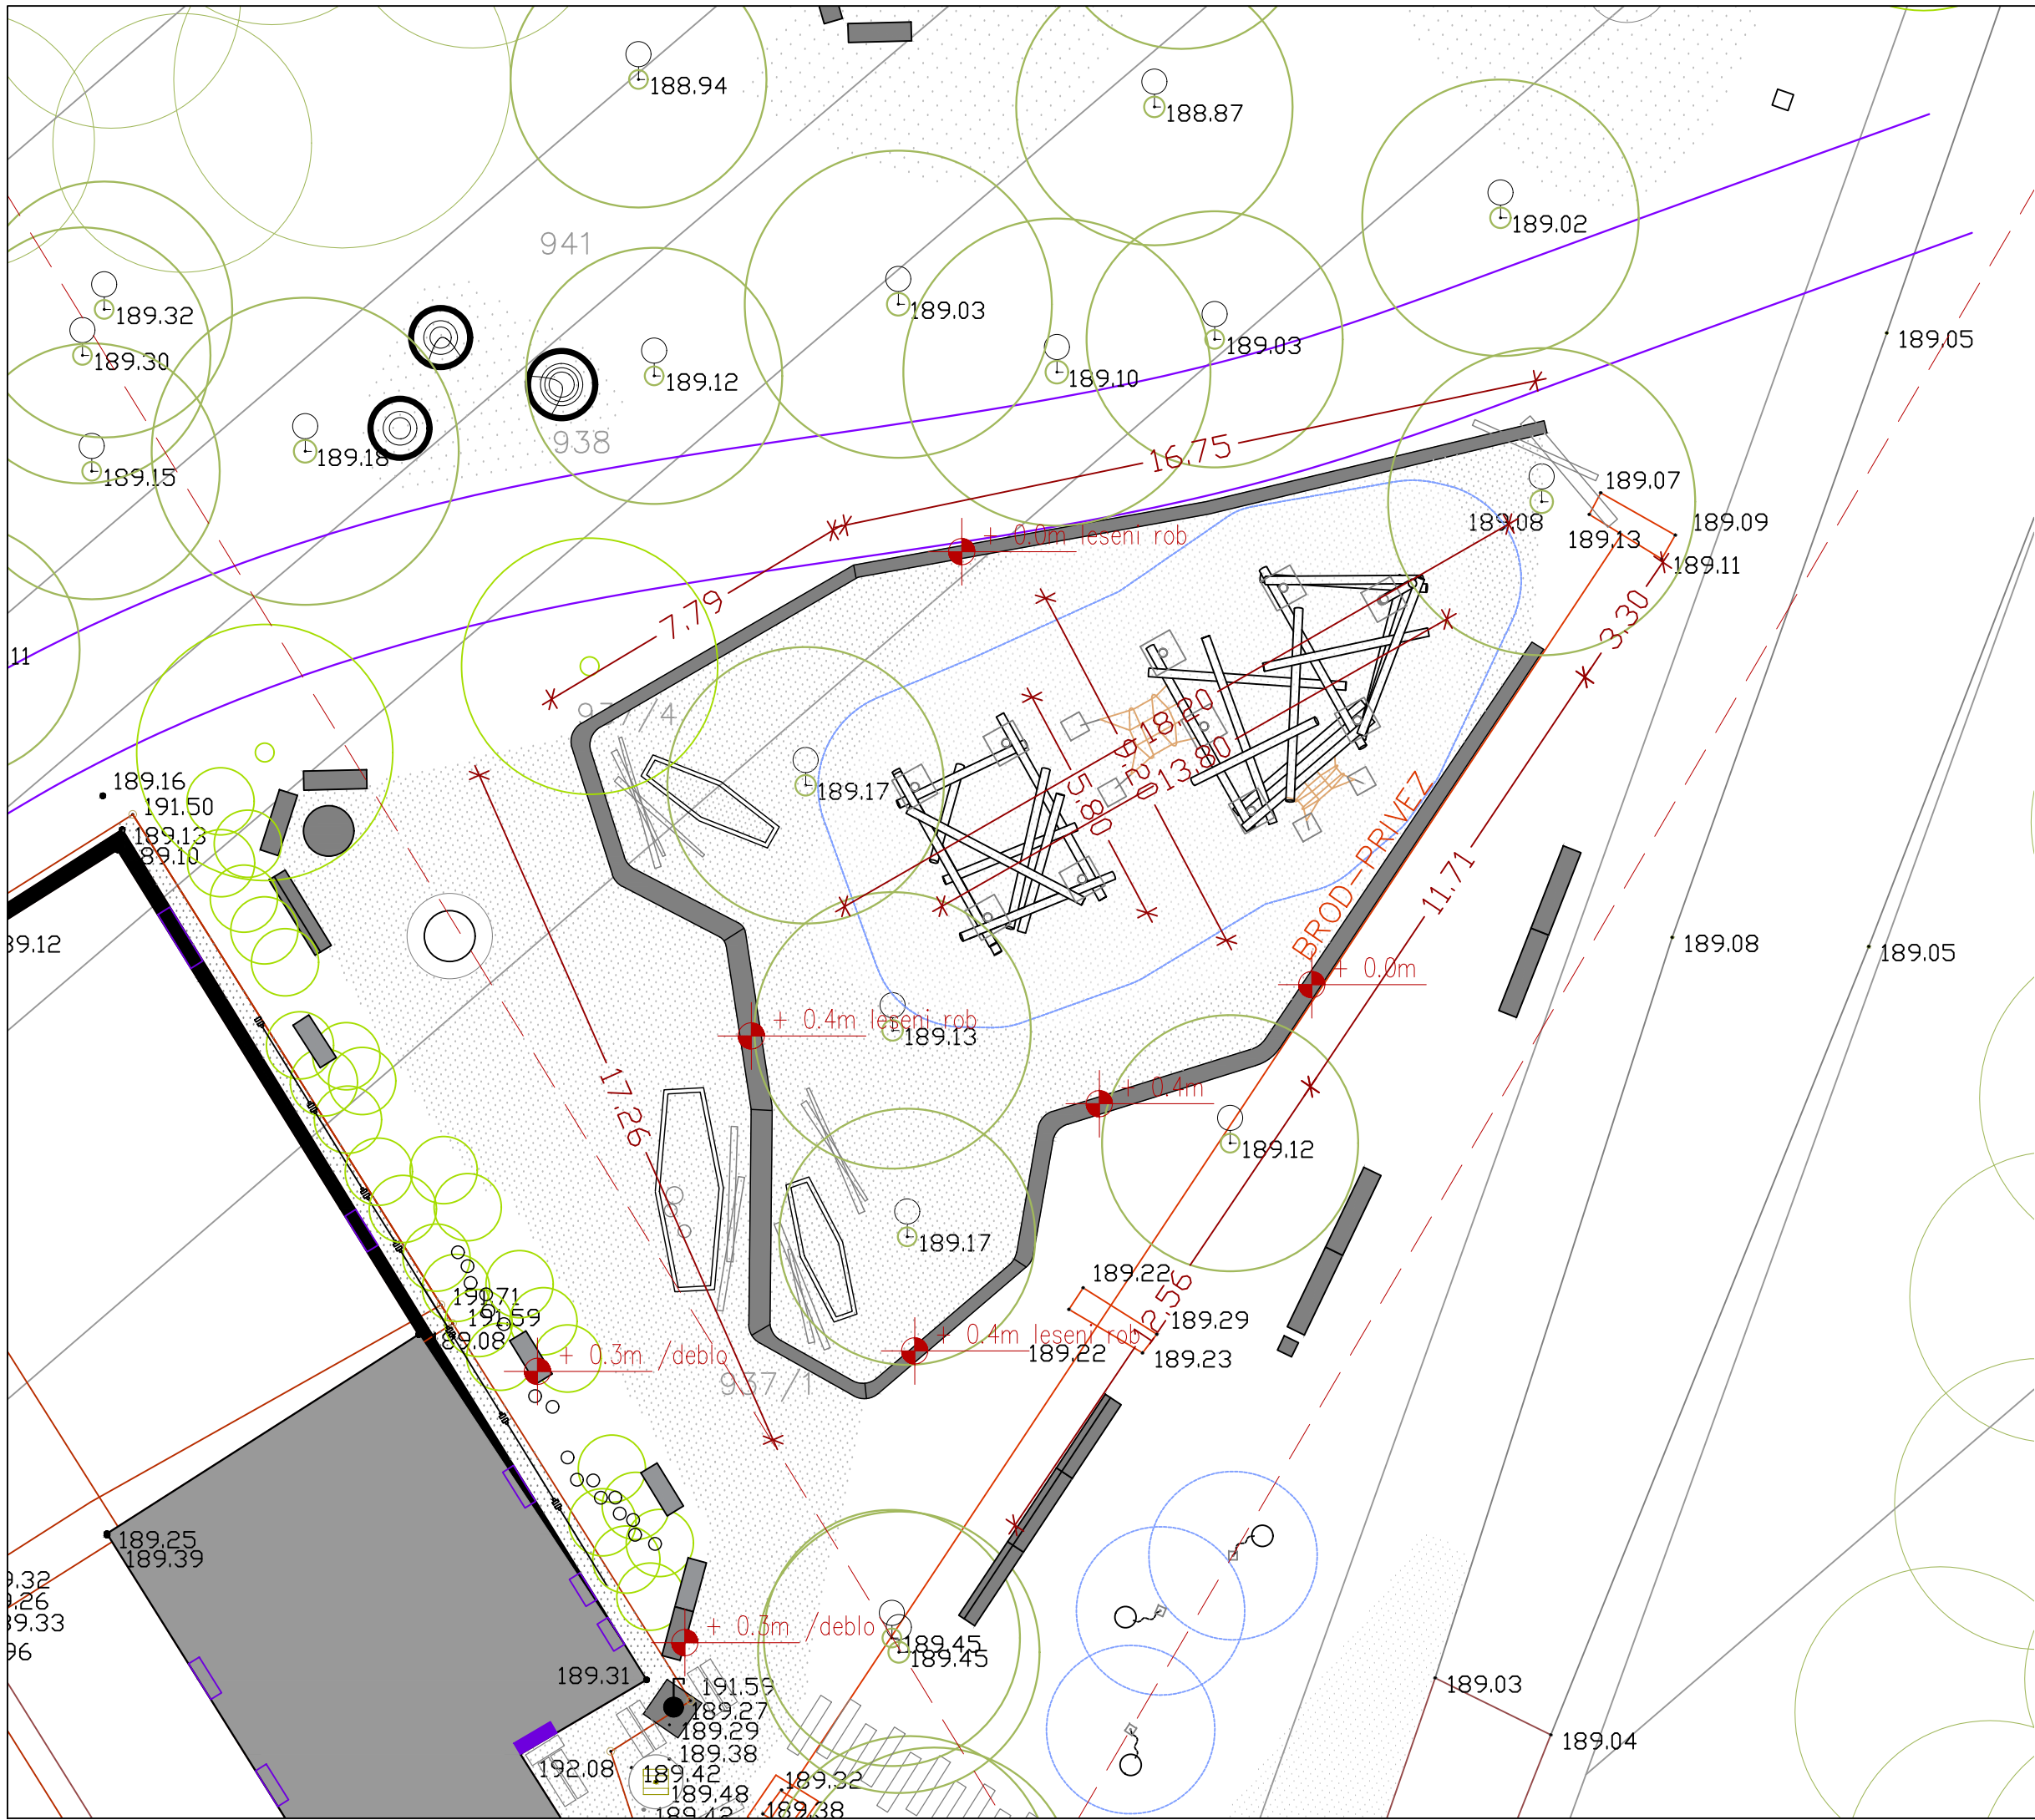

UREDITEV OBMOČJA OB REKI MURI




Atelje Ostan Pavlin d.o.o.
Ulica na grad 8 SI-1000 Ljubljana
www.ostanpavlin.si

vrsta projekta	DGD
investitor	MESTNA OBČINA MURSKA SOBOTA Kardoševa ulica 2, 9000 Murska Sobota
načrt	Ureditev območja ob reki Muri - območje ob brodu, Krog
mesto gradnje	Krog, Murska Sobota

odgovorni vodja projekta	Aleksander S.Ostan, u.d.i.a. Jana Kozamernik, u.d.i.k.a. Nataša Pavlin, u.d.i.a. Kaja Vidovič, m.i.a.
projektanti	

vsebina risbe	Gradbena situacija igrala "plezalni gozd"
merilo	1:150
datum	marec 2019

Igralo plezalni gozd

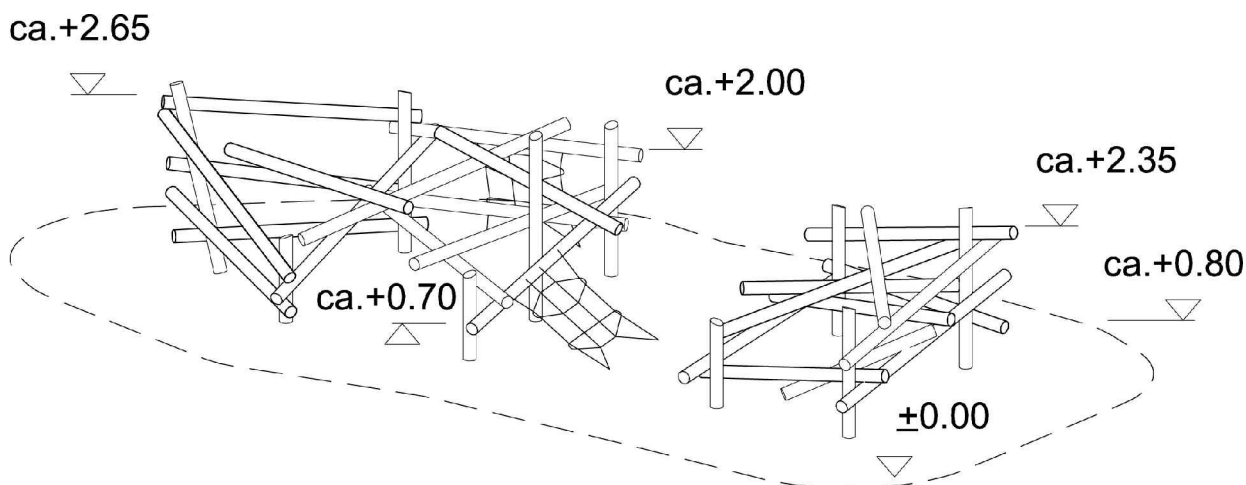

Je dvodelno leseno igralo. Plezalna konstrukcija je iz ročno obdelanih hlodov, na katerih se lahko igra ali poseda večje število otrok ali mladostnikov. Igralo je umeščeno v osrednji prostor med obstoječa drevesa. Igralo je tlorisne velikosti cca 13.80 m x 5.80 m. Varnostno območje igrala velikosti 18.20 x 9.20 m. Plezalna konstrukcija mogoča plezanje v višino, lahko pa se uporablja tudi kot sedalni element - za druženje in opazovanje okolice. Igralo je primerno za javno dostopna in nenadzorovana območja. Sestavljeno iz lesenih delov - stebrov robinije, premera Ø 15 - 21 cm, navpični stebri so prirezani pod kotom. Na igralo vodita dve plazalni mreži s Corocord® vrvjo (tipa "Hercules", zaščitena pred abrazijo, s pritrditvenimi elementi, standardna barva naravna in aluminijasti spoji).

Elementi: 10 stebrov, 25 povezavalnih lesenih elementov, 2 plezalni vrvi mreži, pritrdilni elementi. Vrvni deli imajo S-objemke iz nerjavečega jekla Ø 8 mm. Igralo se točkovno temelji po navodilih proizvajalca. Igralo ustreza standardu EN1176/1177 in ima ustrezen certifikat (TUV). Proizvajalec igrala: Richter Spielgeräte GmbH, igralo št. 6.51011 (<http://www.richter-spielgeraete.de>). Predvidena višina padca je razvidna iz detajlnih podatkov (glej grafično prilogo proizvajalca), podlaga pod igralom mora ustrezati standardu za padec z višine ≤ 3.00 m. Podrobnejše informacije so na naslednjih listih.



Opomba:

Pri postavitvi igralnih elementov je treba upoštevati vsa veljavna določila (glej tehnično poročilo)

UREDITEV OBMOČJA OB REKI MURI




 Atelje Ostan Pavlin d.o.o. Ulica na grad 8 SI-1000 Ljubljana www.ostanpavlin.si	
vrsta projekta	DGD
investitor	MESTNA OBČINA MURSKA SOBOTA Kardoševa ulica 2, 9000 Murska Sobota
načrt	Ureditev območja ob reki Muri - območje ob brodu, Krog
mesto gradnje	Krog, Murska Sobota
odgovorni vodja projekta	Aleksander S.Ostan, u.d.i.a.
projektanti	Jana Kozamernik, u.d.i.k.a. Nataša Pavlin, u.d.i.a.
	Kaja Vidovič, m.i.a.
vsebina risbe	Zasnova igrala "plezalni gozd"
merilo	
datum	marec 2019
št. projekta	AOP-06/18
št. risbe	07

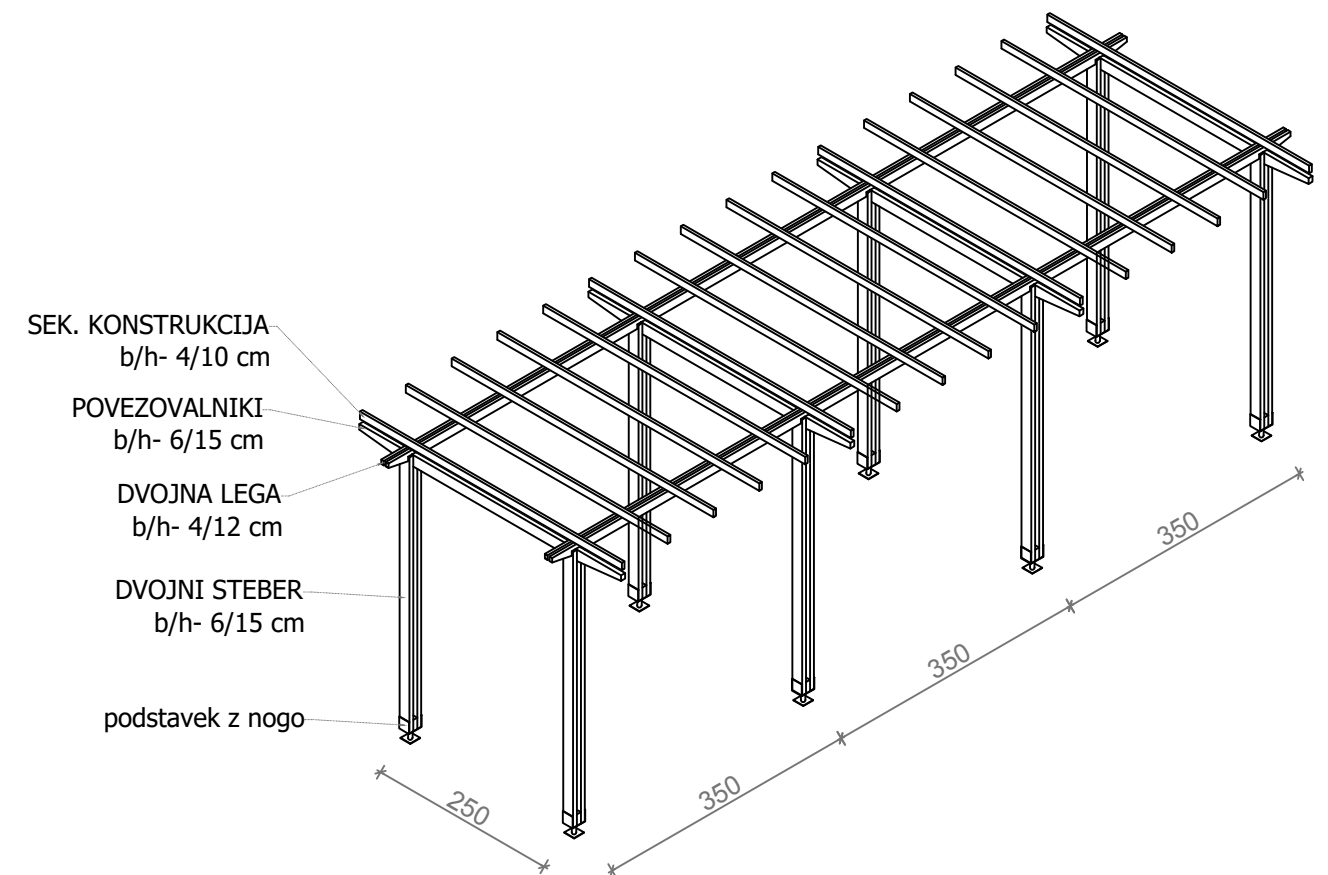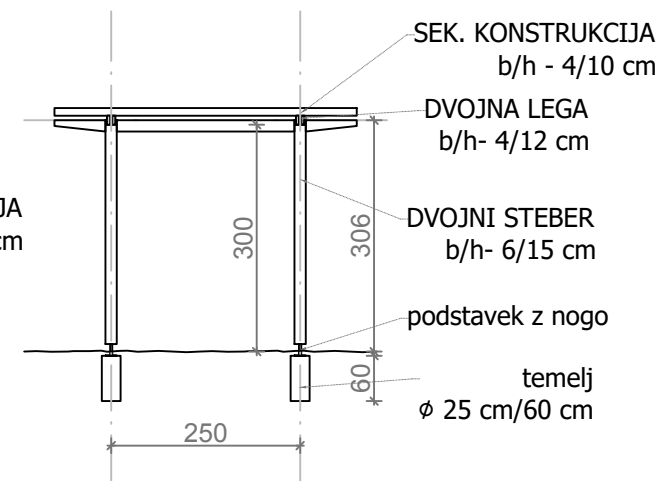


UREDEITEV OBMOČJA OB REKI MURI	
 Atelje Ostan Pavlin d.o.o. Ulica na grad 8 SI-1000 Ljubljana www.ostanpavlin.si	
vrsta projekta	DGD
investitor	MESTNA OBČINA MURSKA SOBOTA Kardoševa ulica 2, 9000 Murska Sobota
načrt	Ureditev območja ob reki Muri - območje ob brodu, Krog
mesto gradnje	Krog, Murska Sobota
odgovorni vodja projekta	Aleksander S.Ostan, u.d.i.a. Jana Kozamernik, u.d.i.k.a. Nataša Pavlin, u.d.i.a.
projektanti	Kaja Vidovič, m.i.a.
vsebina risbe	Zasnova pergole
merilo	1:100
datum	marec 2019
št. projekta	AOP-06/18
št. risbe	09


Prerez / pogled AA, 1 : 200

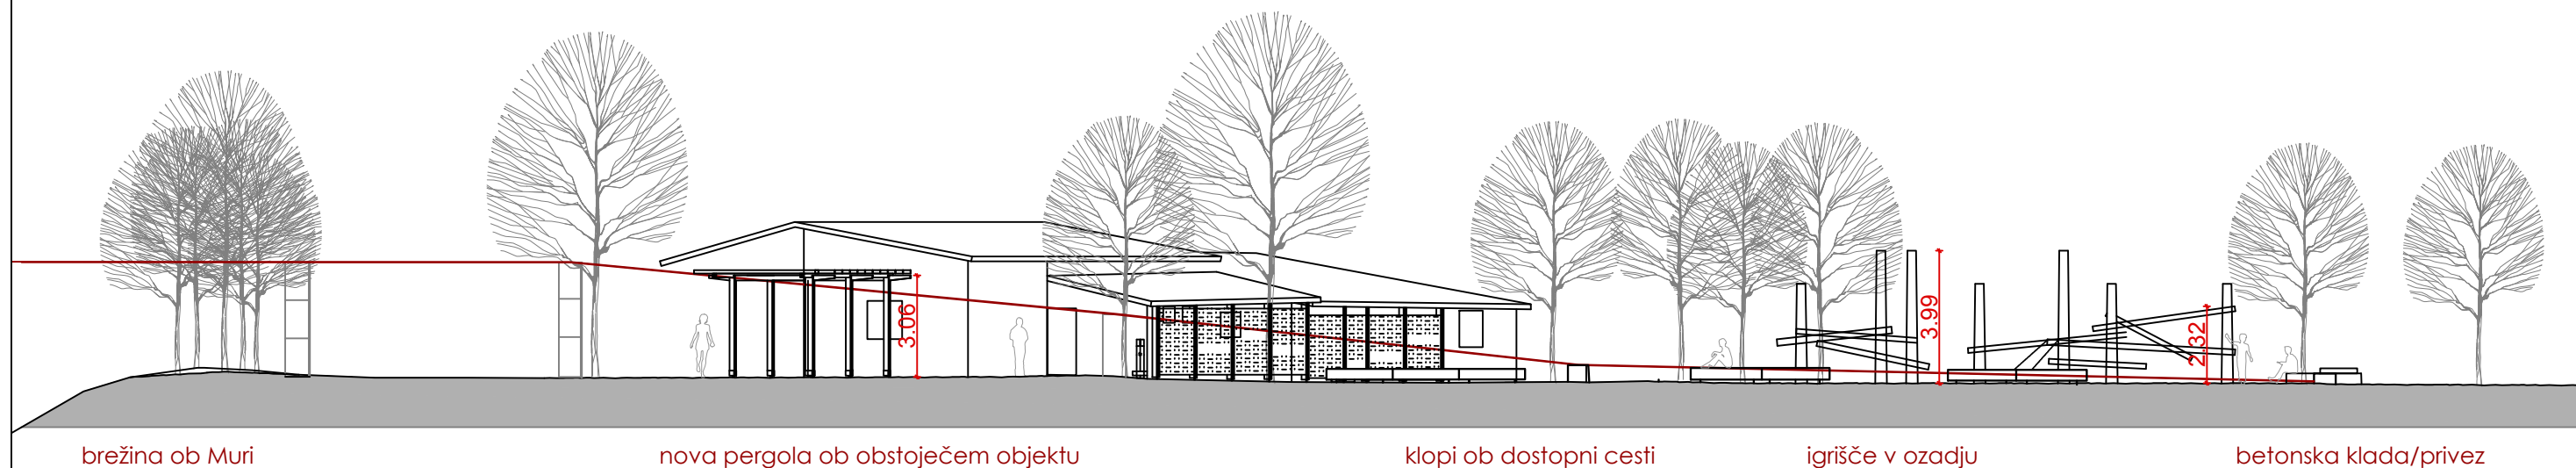

Prerez / pogled BB, 1 : 200

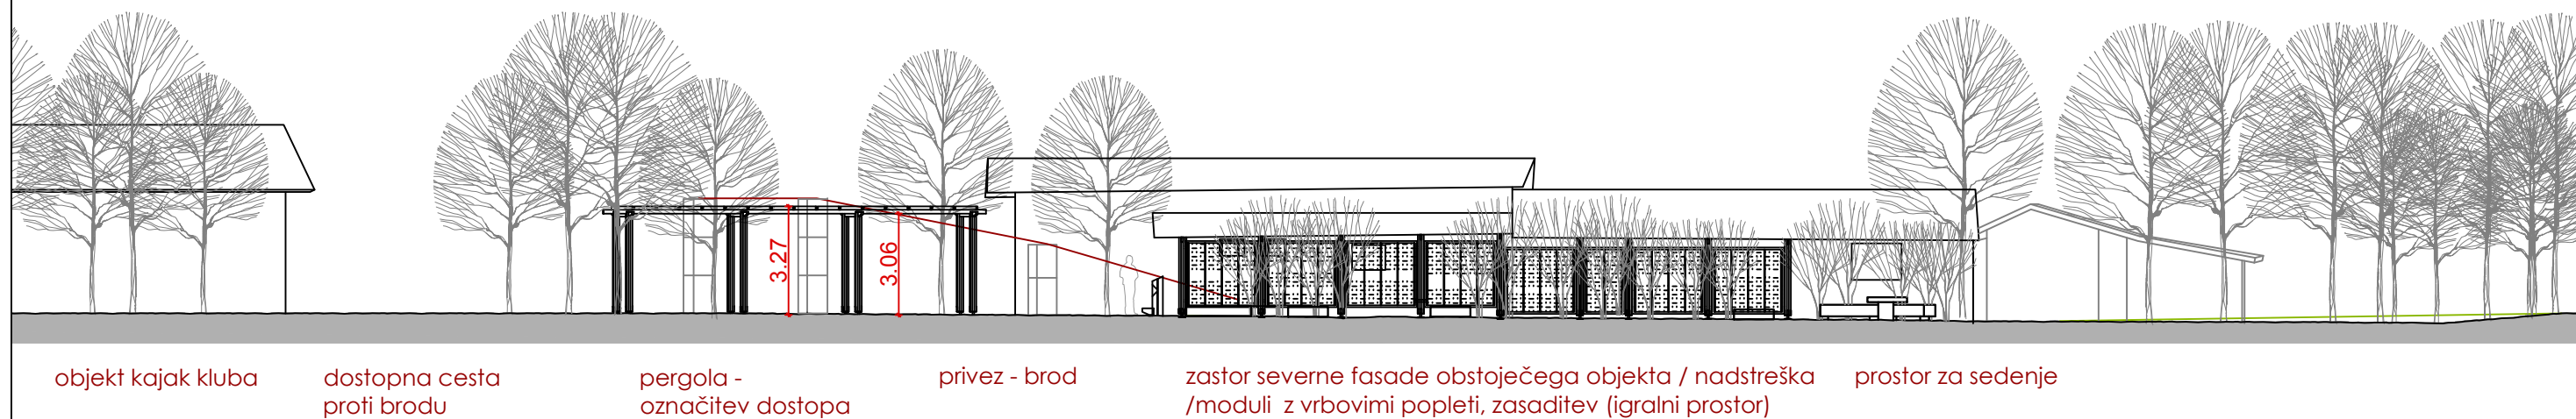

Pogled na severno fasado objekta z moduli s popleti / paravani, 1 : 100

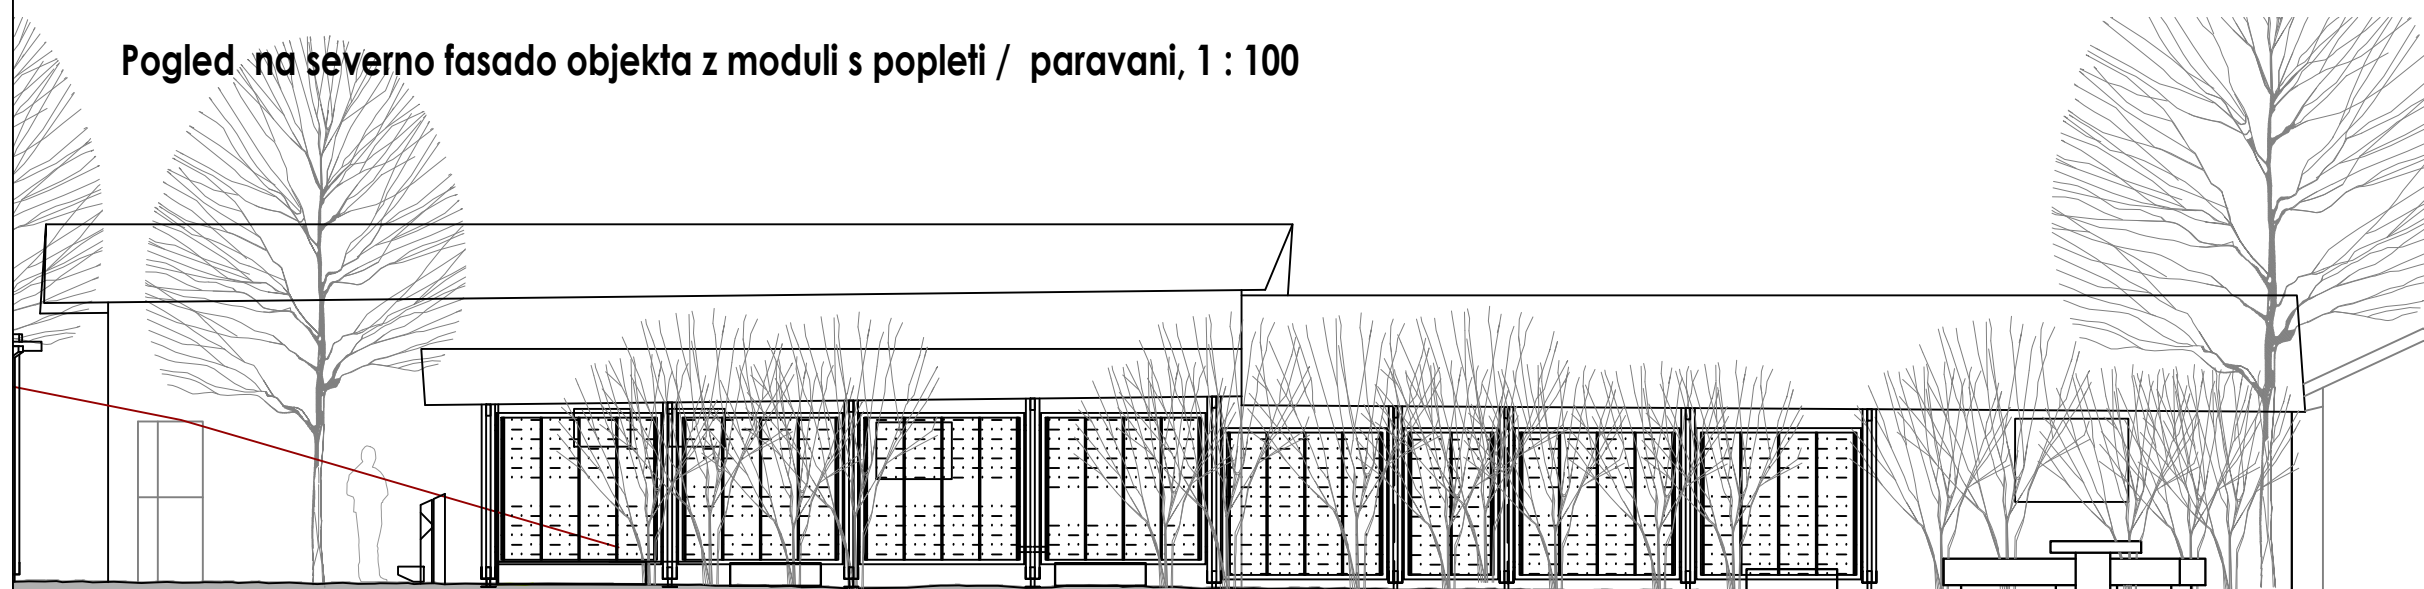

pitnik - predlog
zamenjave obstoječega
(ni predmet projekta)

zasaditev vrb pred fasado za ureditev igralnega prostora (pot po sledeh
živali skozi golščavo) in uporabo za rezanje ali pletenje hišk iz šibja

počivališče/klopi in miza

UREDITEV OBMOČJA OB REKI MURI

Atelje Ostan Pavlin d.o.o.
Ulica na grad 8 SI-1000 Ljubljana
www.ostanpavlin.si

vrsta projekta DGD

investitor MESTNA OBČINA MURSKA SOBOTA
Kardoševa ulica 2, 9000 Murska Sobota

načrt Ureditev območja ob reki Muri
- območje ob brodu, Krog

mesto gradnje Krog, Murska Sobota

odgovorni vodja projekta Aleksander S.Ostan, u.d.i.a.

Jana Kozamernik, u.d.i.k.a.
Nataša Pavlin, u.d.i.a.
Kaja Vidovič, m.i.a.

projektanti

vsebina risbe Prerezi / pogledi

merilo 1:200, 1:100

datum marec 2019

št. projekta AOP-06/18 št. risbe 10