


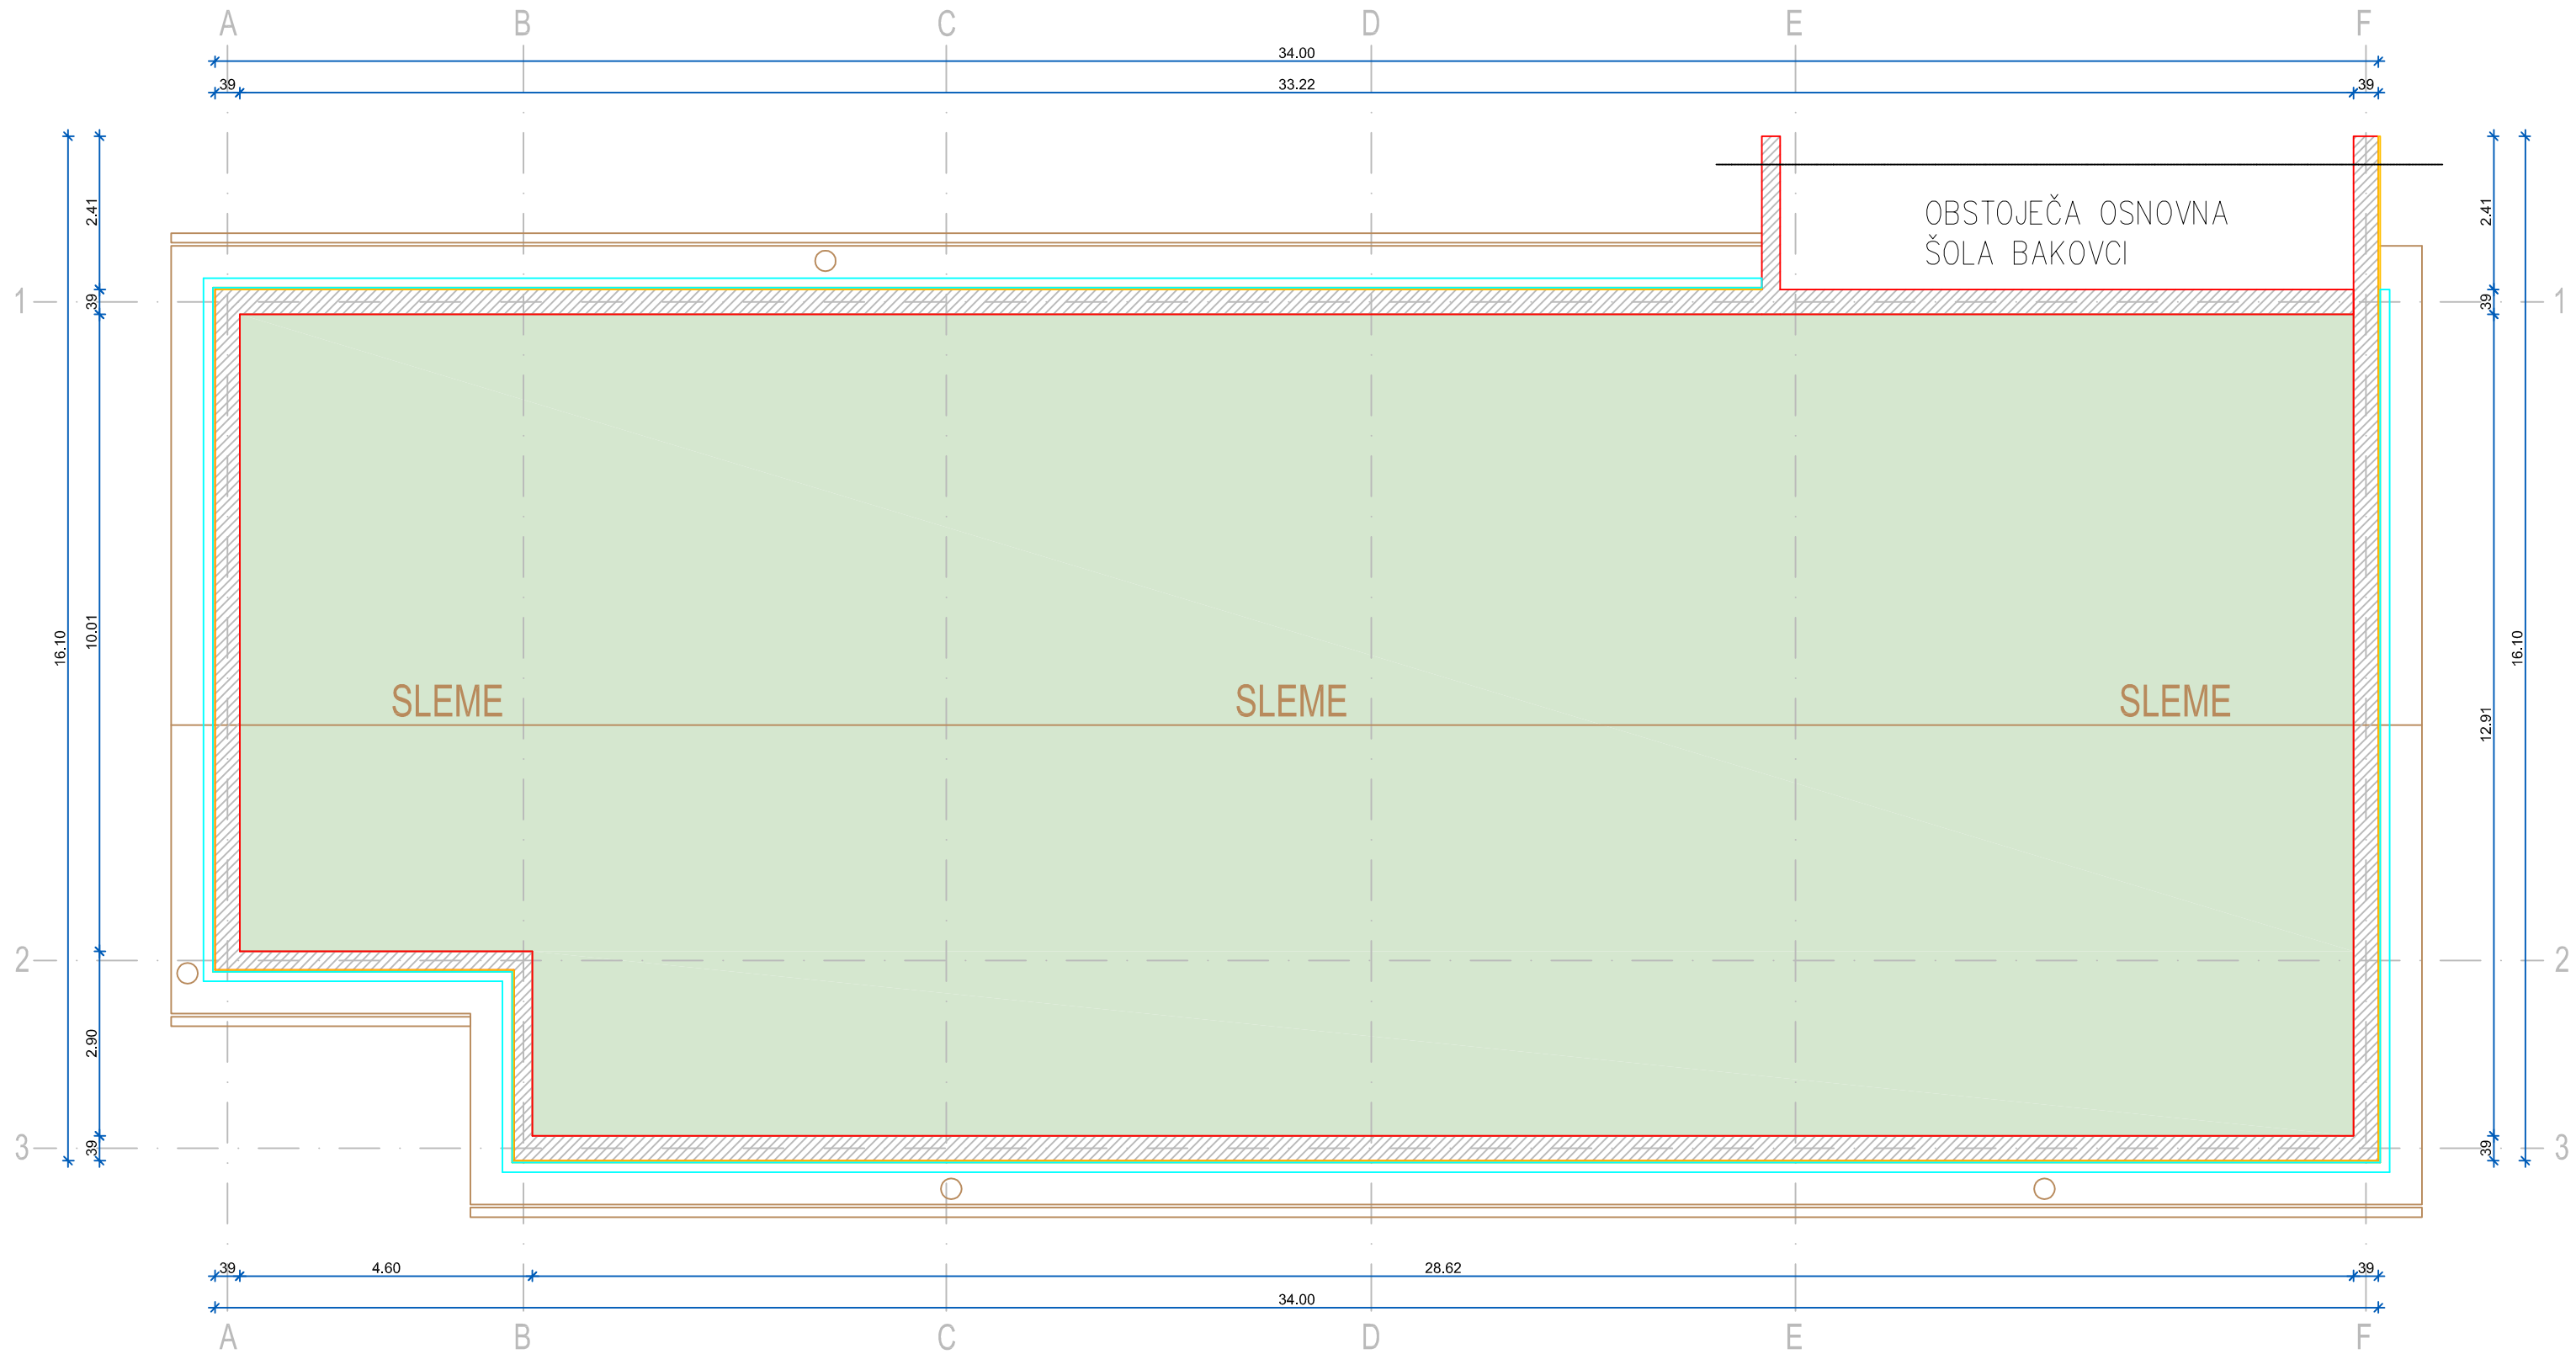

LEGENDA

- OBSTOJEČE

opeka
- PREDVIDENO

fasada

izolacija stropa na podstrešju

odstranitev lesenih oken komplet s policami, komplet nova lesena okna, zunanja alu polica, notranja pvc polica

01

Opomba:
Dela prilagoditi dejanskemu/ obstoječemu stanju, ob morebitnih odstopanjih obvestiti odgovornega vodjo projekta in nadzornika.

LAZAR PROJEKTIVNI BIRO LAZAR D.O.O. LENDAVSKA 57A, 9000 MURSKA SOBOTA, SLOVENIJA TEL.02/522 15 70 FAX.02/522 15 71 INFO@BIRO-LAZAR.SI WWW.BIRO-LAZAR.SI	
INVESTITOR : OBČINA MURSKA SOBOTA KARDOŠEVA 2, 9000 M. SOBOTA	
ODGOVORNI VODJA PROJEKTA : TOMAŽ LAZAR UNIV.DIPL.INŽ.ARH.	
OBJEKT : ENERGETSKA SANACIJA OBJEKT VRTEC KRTEK BAKOVCI	
ODGOVORNI PROJEKTANT FAZE : TOMAŽ LAZAR UNIV.DIPL.INŽ.ARH.	
NAČRT : TLORIS STREHE	
SODELAVCI : ANDREJ LAZAR UNIV.DIPL.GOSP.INŽ.GR. BRIGITA LAZAR GRADB.TEH.	
VRSTA PROJEKTA : 1-ARHITEKTURA	FAZA PROJEKTA : PZI
MERILO : 1:100	ŠT. NAČRTA : P13-14
DATUM : APRIL 2014	ŠTEVILKA LISTA : 3