


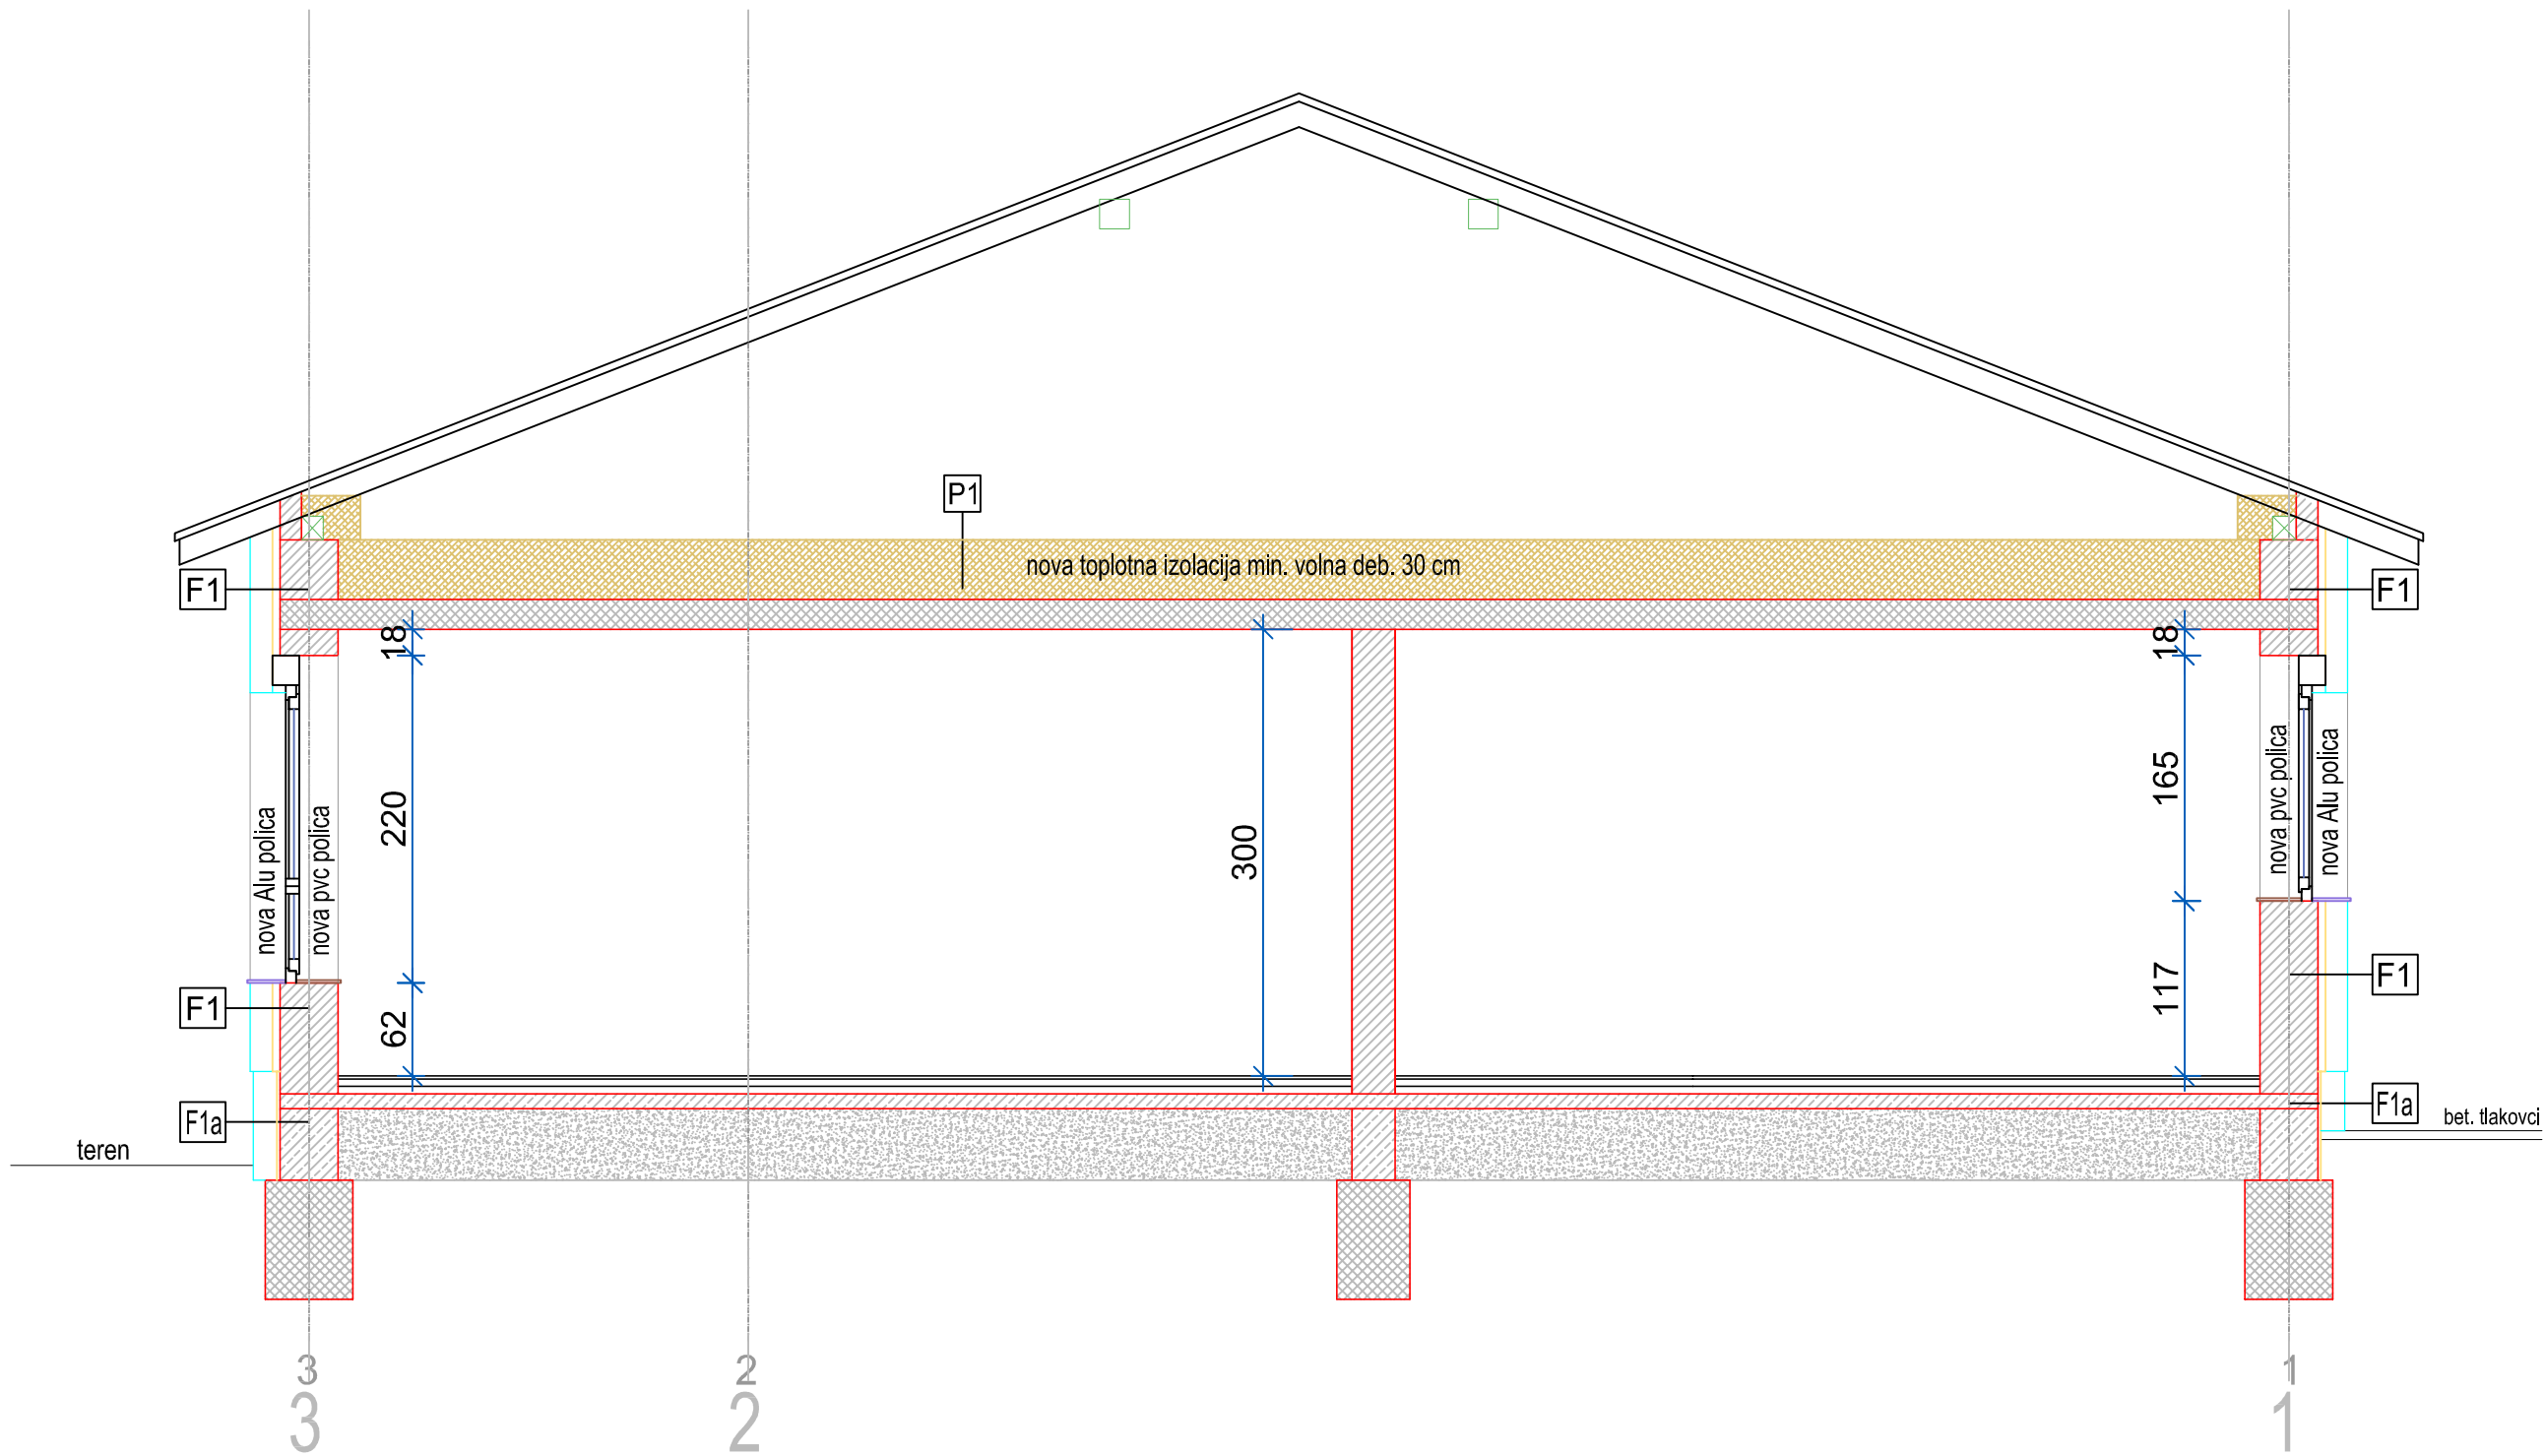

LEGENDA			
- toplotna izolacija	- NOV KONSTRUKCIJSKI ELEMENT		
- toplotna izolacija	- OBSTOJEČE KONSTRUKCIJSKI ELEMENT		
P1			
- paropropustna folija			
- toplotna izolacija	30 cm		
- estrih	7 cm		
- pvc folija			
- toplotna izolacija	2 cm		
- ab plošča	15-20 cm		
- 2x disperzni oplesk			
F1			
- fasada, EPS	15 cm		
- fasadni omet	5 cm		
- opečna stena	39 cm		
- omet	3 cm		
- 2x disperzni oplesk			
F1a			
- fasada, XPS	15 cm		
- fasadni omet	5 cm		
- betonska stena	39 cm		
- omet	3 cm		
- 2x disperzni oplesk			
F2			
- fasada, EPS	15 cm		
- fasadni omet	5 cm		
- opečna stena	29 cm		
- omet	3 cm		
- 2x disperzni oplesk			
F2a			
- fasada, XPS	15 cm		
- fasadni omet	5 cm		
- opečna stena	29 cm		
- omet	3 cm		
- 2x disperzni oplesk			

LEGENDA	
OBSTOJEČE	PREDVIDENO
 opeka	 fasada
	 toplotna izolacija

 odstranitev lesenih oken komplet s policami, komplet nova lesena okna, zunanja alu polica, notranja pvc polica

01

Opomba:
Dela prilagoditi dejanskemu/ obstoječemu stanju, ob morebitnih odstopanjih obvestiti odgovornega vodjo projekta in nadzornika.

 PROJEKTIVNI BIRO LAZAR D.O.O. LENDAVSKA 57A, 9000 MURSKA SOBOTA, SLOVENIJA TEL.02/522 15 70 FAX.02/522 15 71 INFO@BIRO-LAZAR.SI WWW.BIRO-LAZAR.SI					
INVESTITOR : OBČINA MURSKA SOBOTA KARDOŠEVA 2, 9000 M. SOBOTA			ODGOVORNI VODJA PROJEKTA : TOMAŽ LAZAR UNIV.DIPL.INŽ.ARH.		
OBJEKT : ENERGETSKA SANACIJA OBJEKT VRTEC KRTEK BAKOVCI			ODGOVORNI PROJEKTANT FAZE : TOMAŽ LAZAR UNIV.DIPL.INŽ.ARH.		
NAČRT : PREREZ			SODELAVCI : ANDREJ LAZAR UNIV.DIPL.GOSP.INŽ.GR. BRIGITA LAZAR GRADB.TEH.		
VRSTA PROJEKTA : 1-ARHITEKTURA	FAZA PROJEKTA : PZI	MERILO : 1:100	ŠT. NAČRTA : P13-14	DATUM : APRIL 2014	ŠTEVILKA LISTA : 4