


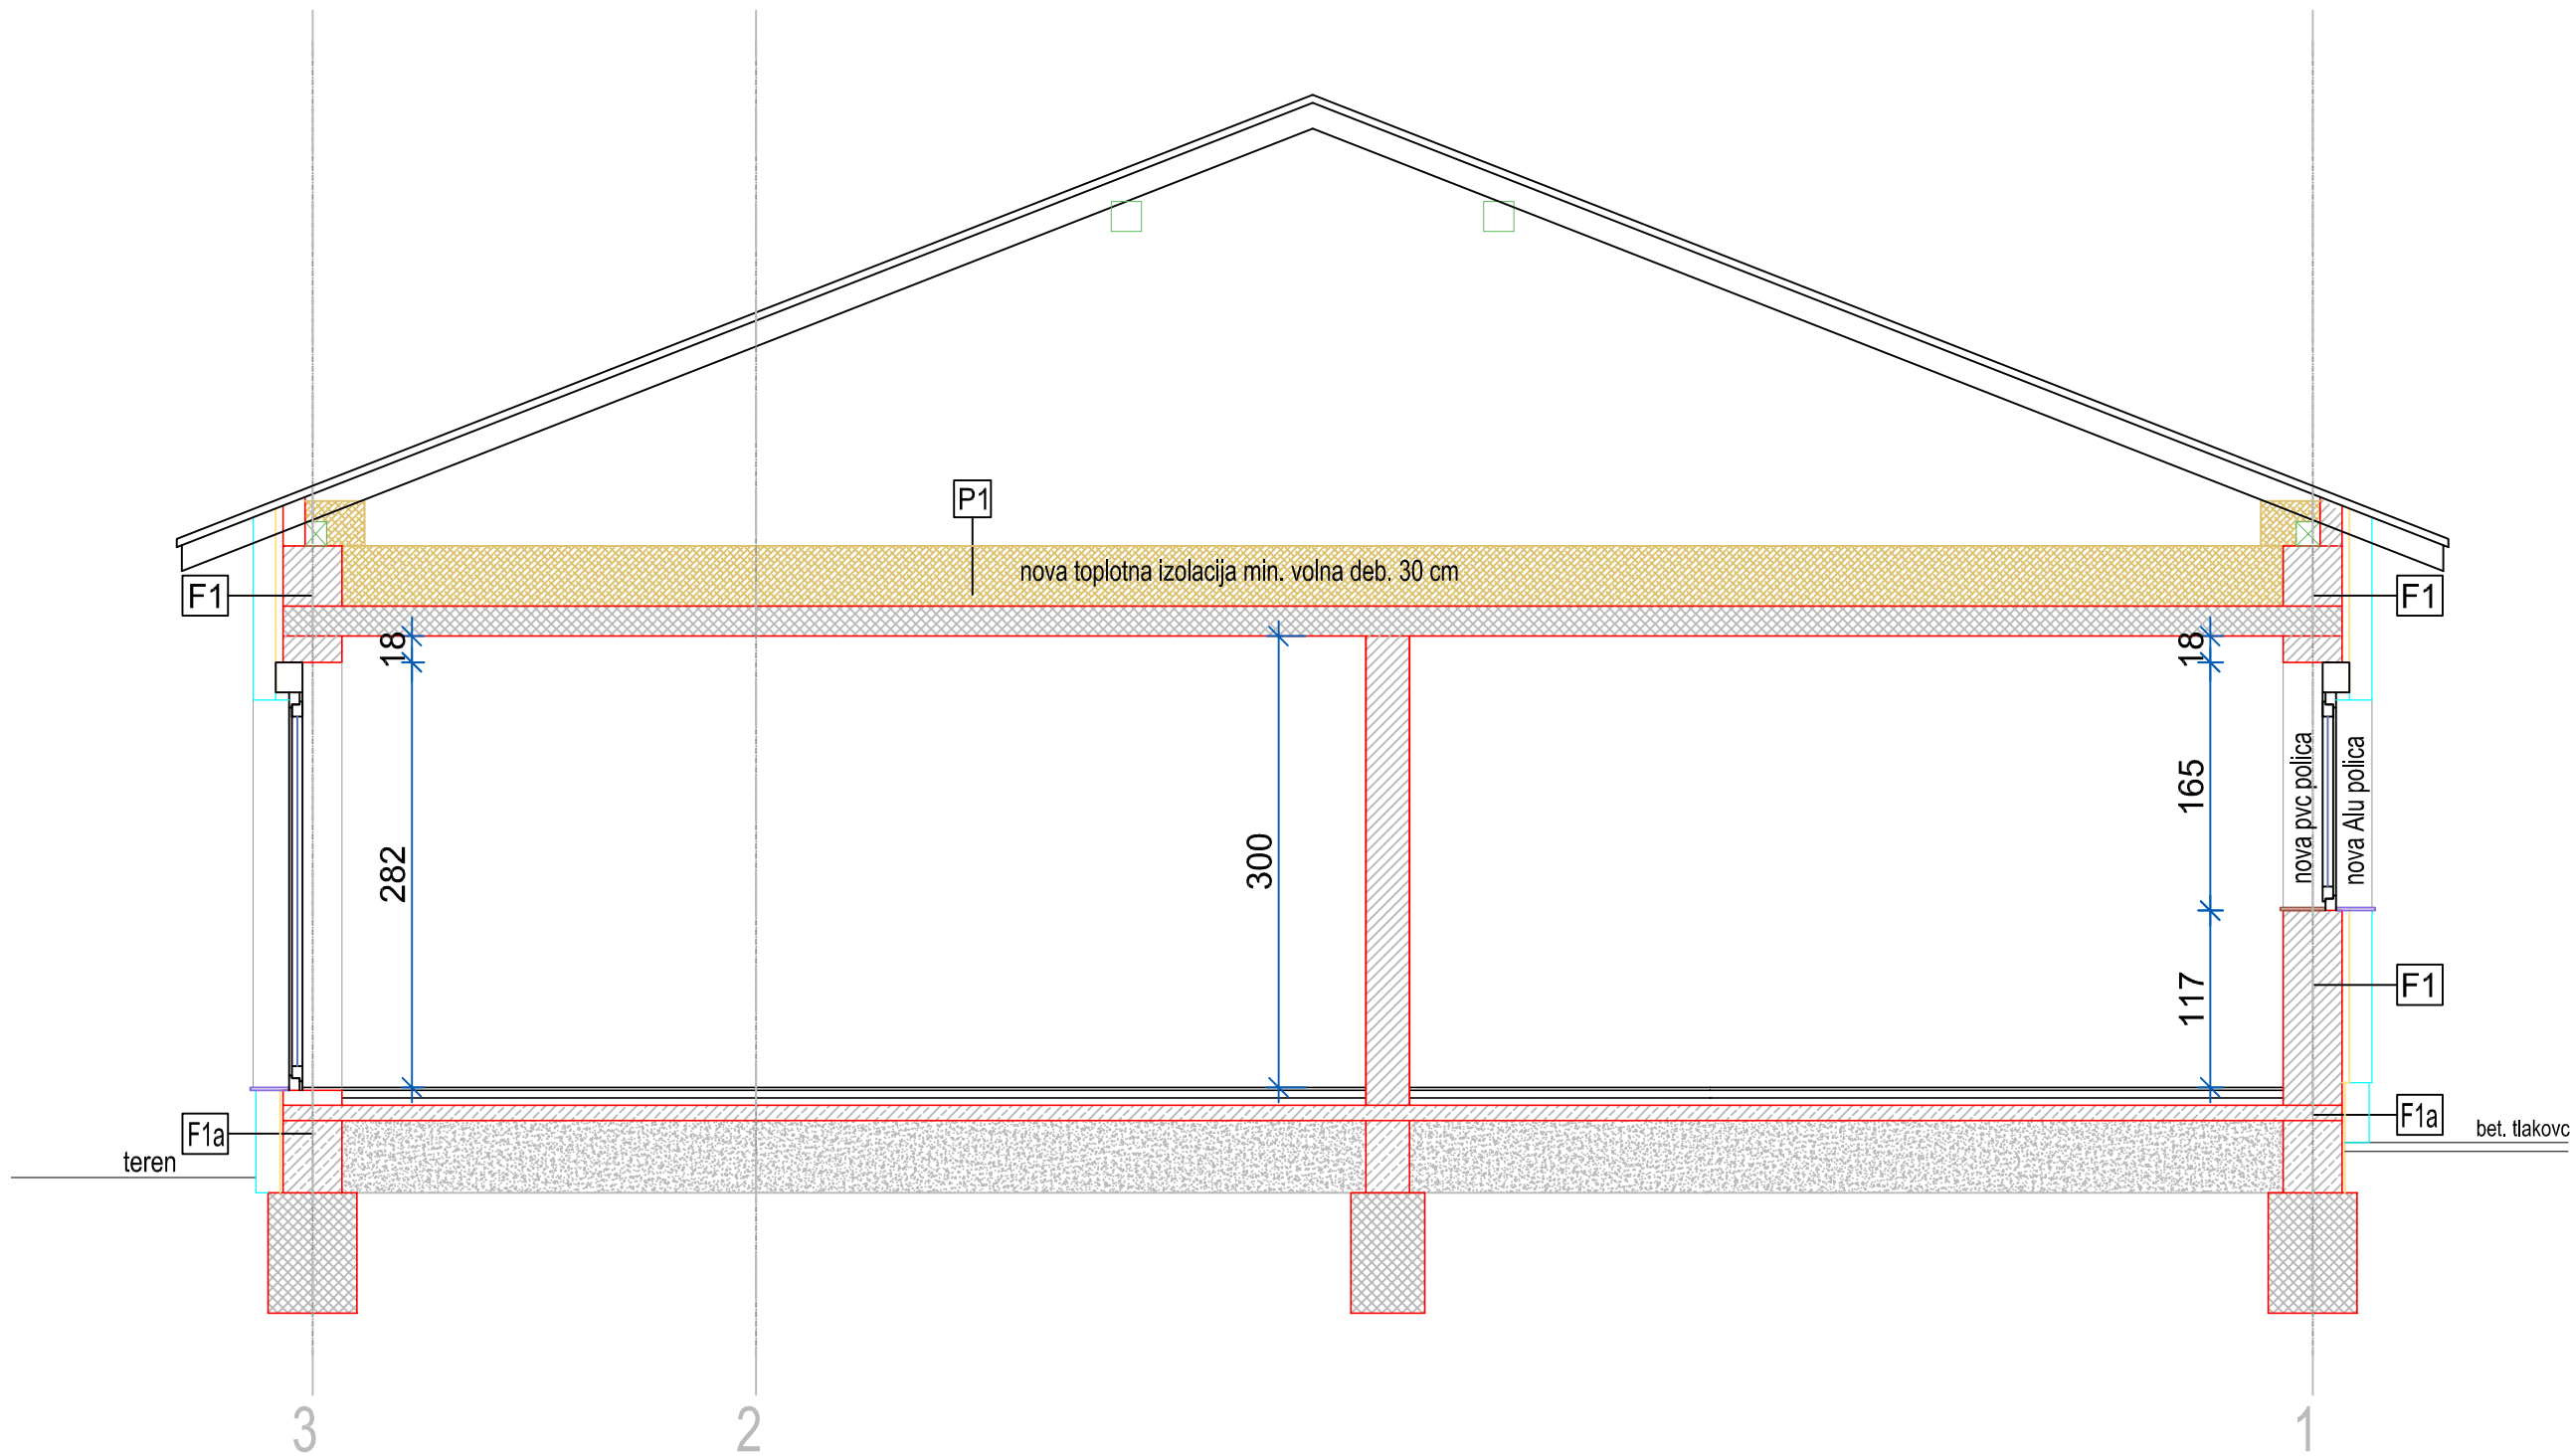

LEGENDA			
- toplotna izolacija - NOV KONSTRUKCIJSKI ELEMENT			
- toplotna izolacija - OBSTOJEČE KONSTRUKCIJSKI ELEMENT			
P1			
- paropropustna folija			
- toplotna izolacija	30 cm		
- estrih	7 cm		
- pvc folija			
- toplotna izolacija	2 cm		
- ab plošča	15-20 cm		
- 2x disperzni oplesk			
F1			
- fasada, EPS	15 cm		
- fasadni omet	5 cm		
- opečna stena	39 cm		
- omet	3 cm		
- 2x disperzni oplesk			
F1a			
- fasada, XPS		15 cm	
- fasadni omet		5 cm	
- betonska stena		39 cm	
- omet		3 cm	
- 2x disperzni oplesk			
F2			
- fasada, EPS		15 cm	
- fasadni omet		5 cm	
- opečna stena		29 cm	
- omet		3 cm	
- 2x disperzni oplesk			
F2a			
- fasada, XPS		15 cm	
- fasadni omet		5 cm	
- opečna stena		29 cm	
- omet		3 cm	
- 2x disperzni oplesk			

LEGENDA	
OBSTOJEČE	PREDVIDENO
opeka	fasada
	toplotna izolacija

odstranitev lesenih oken komplet s policami, komplet nova lesena okna, zunanja alu polica, notranja pvc polica

01

Opomba:

Dela prilagoditi dejanskemu/ obstoječemu stanju, ob morebitnih odstopanjih obvestiti odgovornega vodjo projekta in nadzornika.

LAZAR PROJEKTIVNI BIRO LAZAR D.O.O. LENDAVSKA 57A, 9000 MURSKA SOBOTA, SLOVENIJA TEL.02/522 15 70 FAX.02/522 15 71 INFO@BIRO-LAZAR.SI WWW.BIRO-LAZAR.SI					
INVESTITOR :			ODGOVORNI VODJA PROJEKTA :		
OBČINA MURSKA SOBOTA			TOMAŽ LAZAR UNIV.DIPL.INŽ.ARH.		
KARDOŠEVA 2, 9000 M. SOBOTA					
OBJEKT :			ODGOVORNI PROJEKTANT FAZE :		
ENERGETSKA SANACIJA			TOMAŽ LAZAR UNIV.DIPL.INŽ.ARH.		
OBJEKT VRTEC KRTEK BAKOVCI					
NAČRT :			SODELAVCI :		
PREREZ			ANDREJ LAZAR UNIV.DIPL.GOSP.INŽ.GR.		
			BRIGITA LAZAR GRADB.TEH.		
VRSTA PROJEKTA :	FAZA PROJEKTA :	MERILO :	ŠT. NAČRTA :	DATUM :	ŠTEVILKA LISTA :
1-ARHITEKTURA	PZI	1:100	P13-14	APRIL 2014	5