




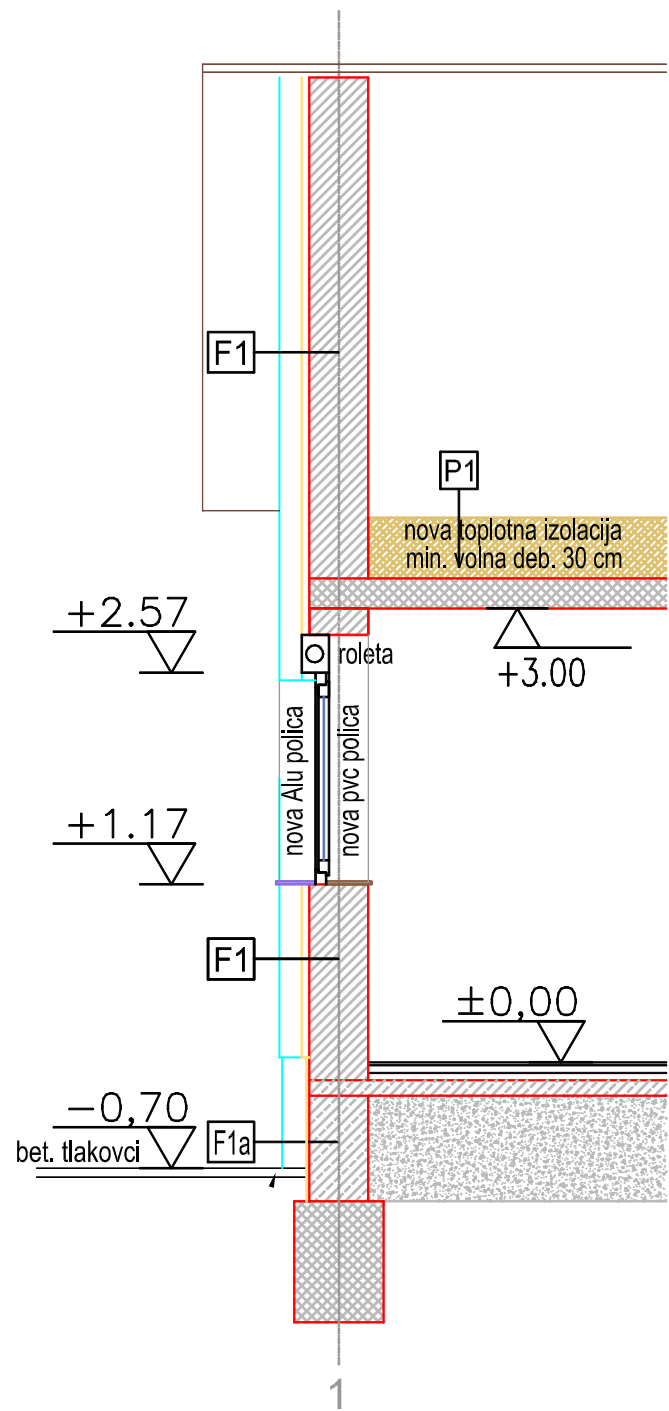

FASADNI PAS FP1

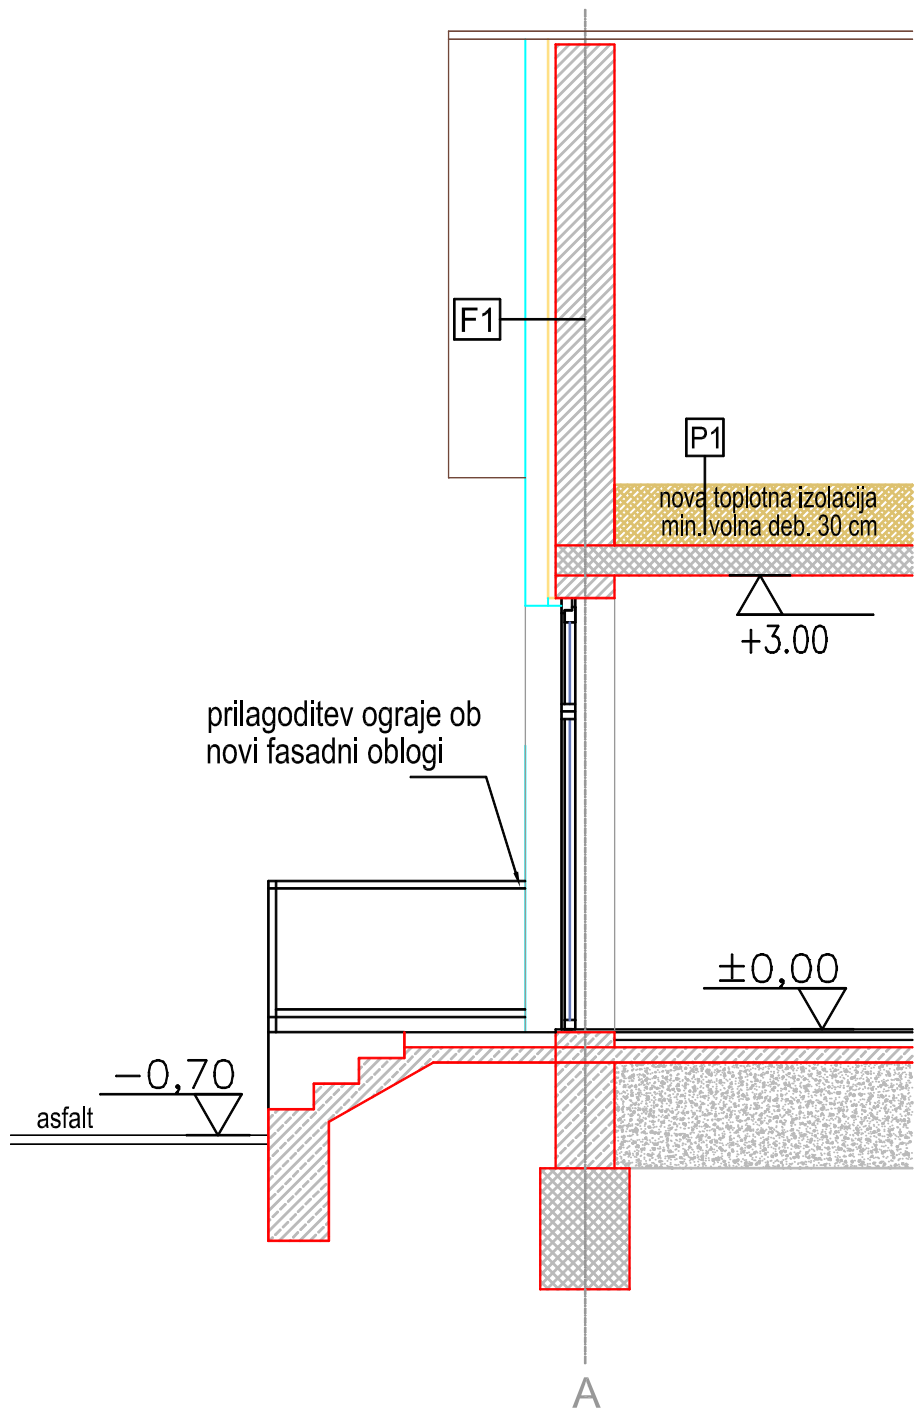

FASADNI PAS FP2

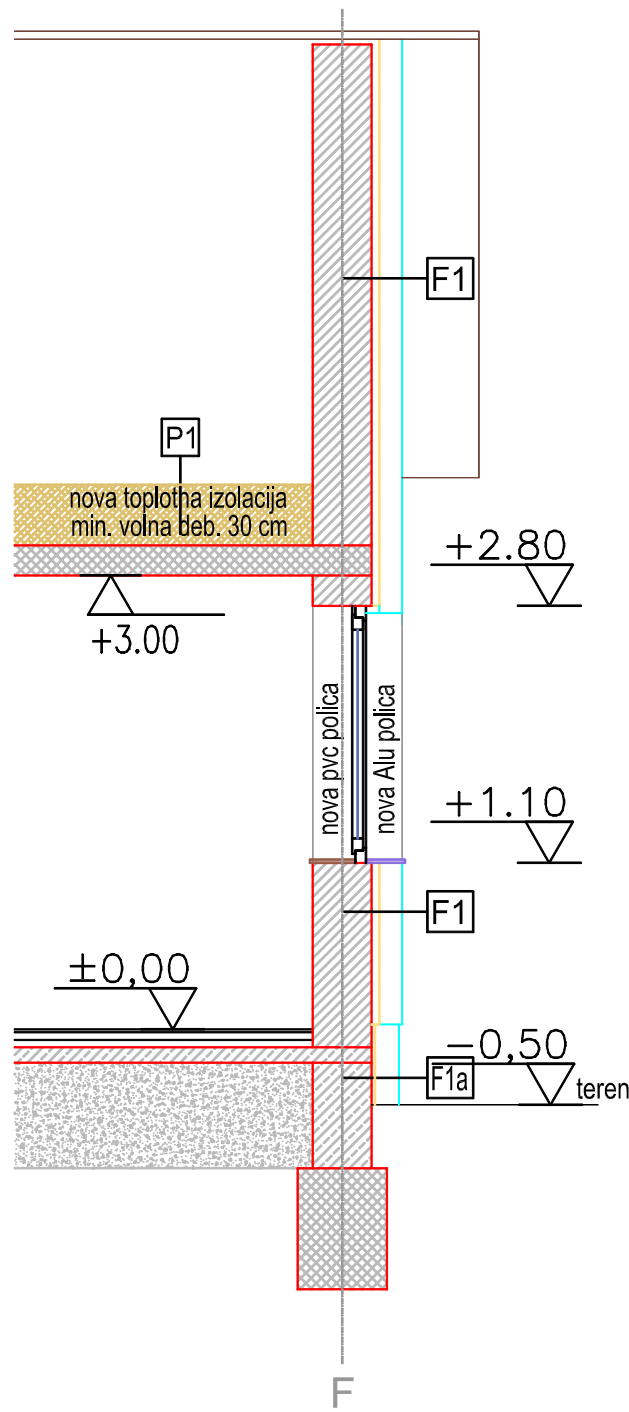

FASADNI PAS FP3

LEGENDA

OBSTOJEČE



opeka

PREDVIDENO



fasada

01 odstranitev lesenih oken komplet s policami, komplet nova lesena okna, zunanja alu polica, notranja pvc polica

Opomba:
Dela prilagoditi dejanskemu/ obstoječemu stanju, ob morebitnih odstopanjih obvestiti odgovornega vodjo projekta in nadzornika.

LAZAR PROJEKTIVNI BIRO LAZAR D.O.O. LENDAVSKA 57A, 9000 MURSKA SOBOTA, SLOVENIJA TEL.02/522 15 70 FAX.02/522 15 71 INFO@BIRO-LAZAR.SI WWW.BIRO-LAZAR.SI					
INVESTITOR : OBČINA MURSKA SOBOTA KARDOŠEVA 2, 9000 M. SOBOTA			ODGOVORNI VODJA PROJEKTA : TOMAŽ LAZAR UNIV.DIPL.INŽ.ARH.		
OBJEKT : ENERGETSKA SANACIJA OBJEKT VRTEC KRTEK BAKOVCI			ODGOVORNI PROJEKTANT FAZE : TOMAŽ LAZAR UNIV.DIPL.INŽ.ARH.		
NAČRT : FASADNI PAS			SODELAVCI : ANDREJ LAZAR UNIV.DIPL.GOSP.INŽ.GR. BRIGITA LAZAR GRADB.TEH.		
VRSTA PROJEKTA : 1-ARHITEKTURA	FAZA PROJEKTA : PZI	MERILO : 1:50	ŠT. NAČRTA : P13-14	DATUM : APRIL 2014	ŠTEVILKA LISTA : 6