


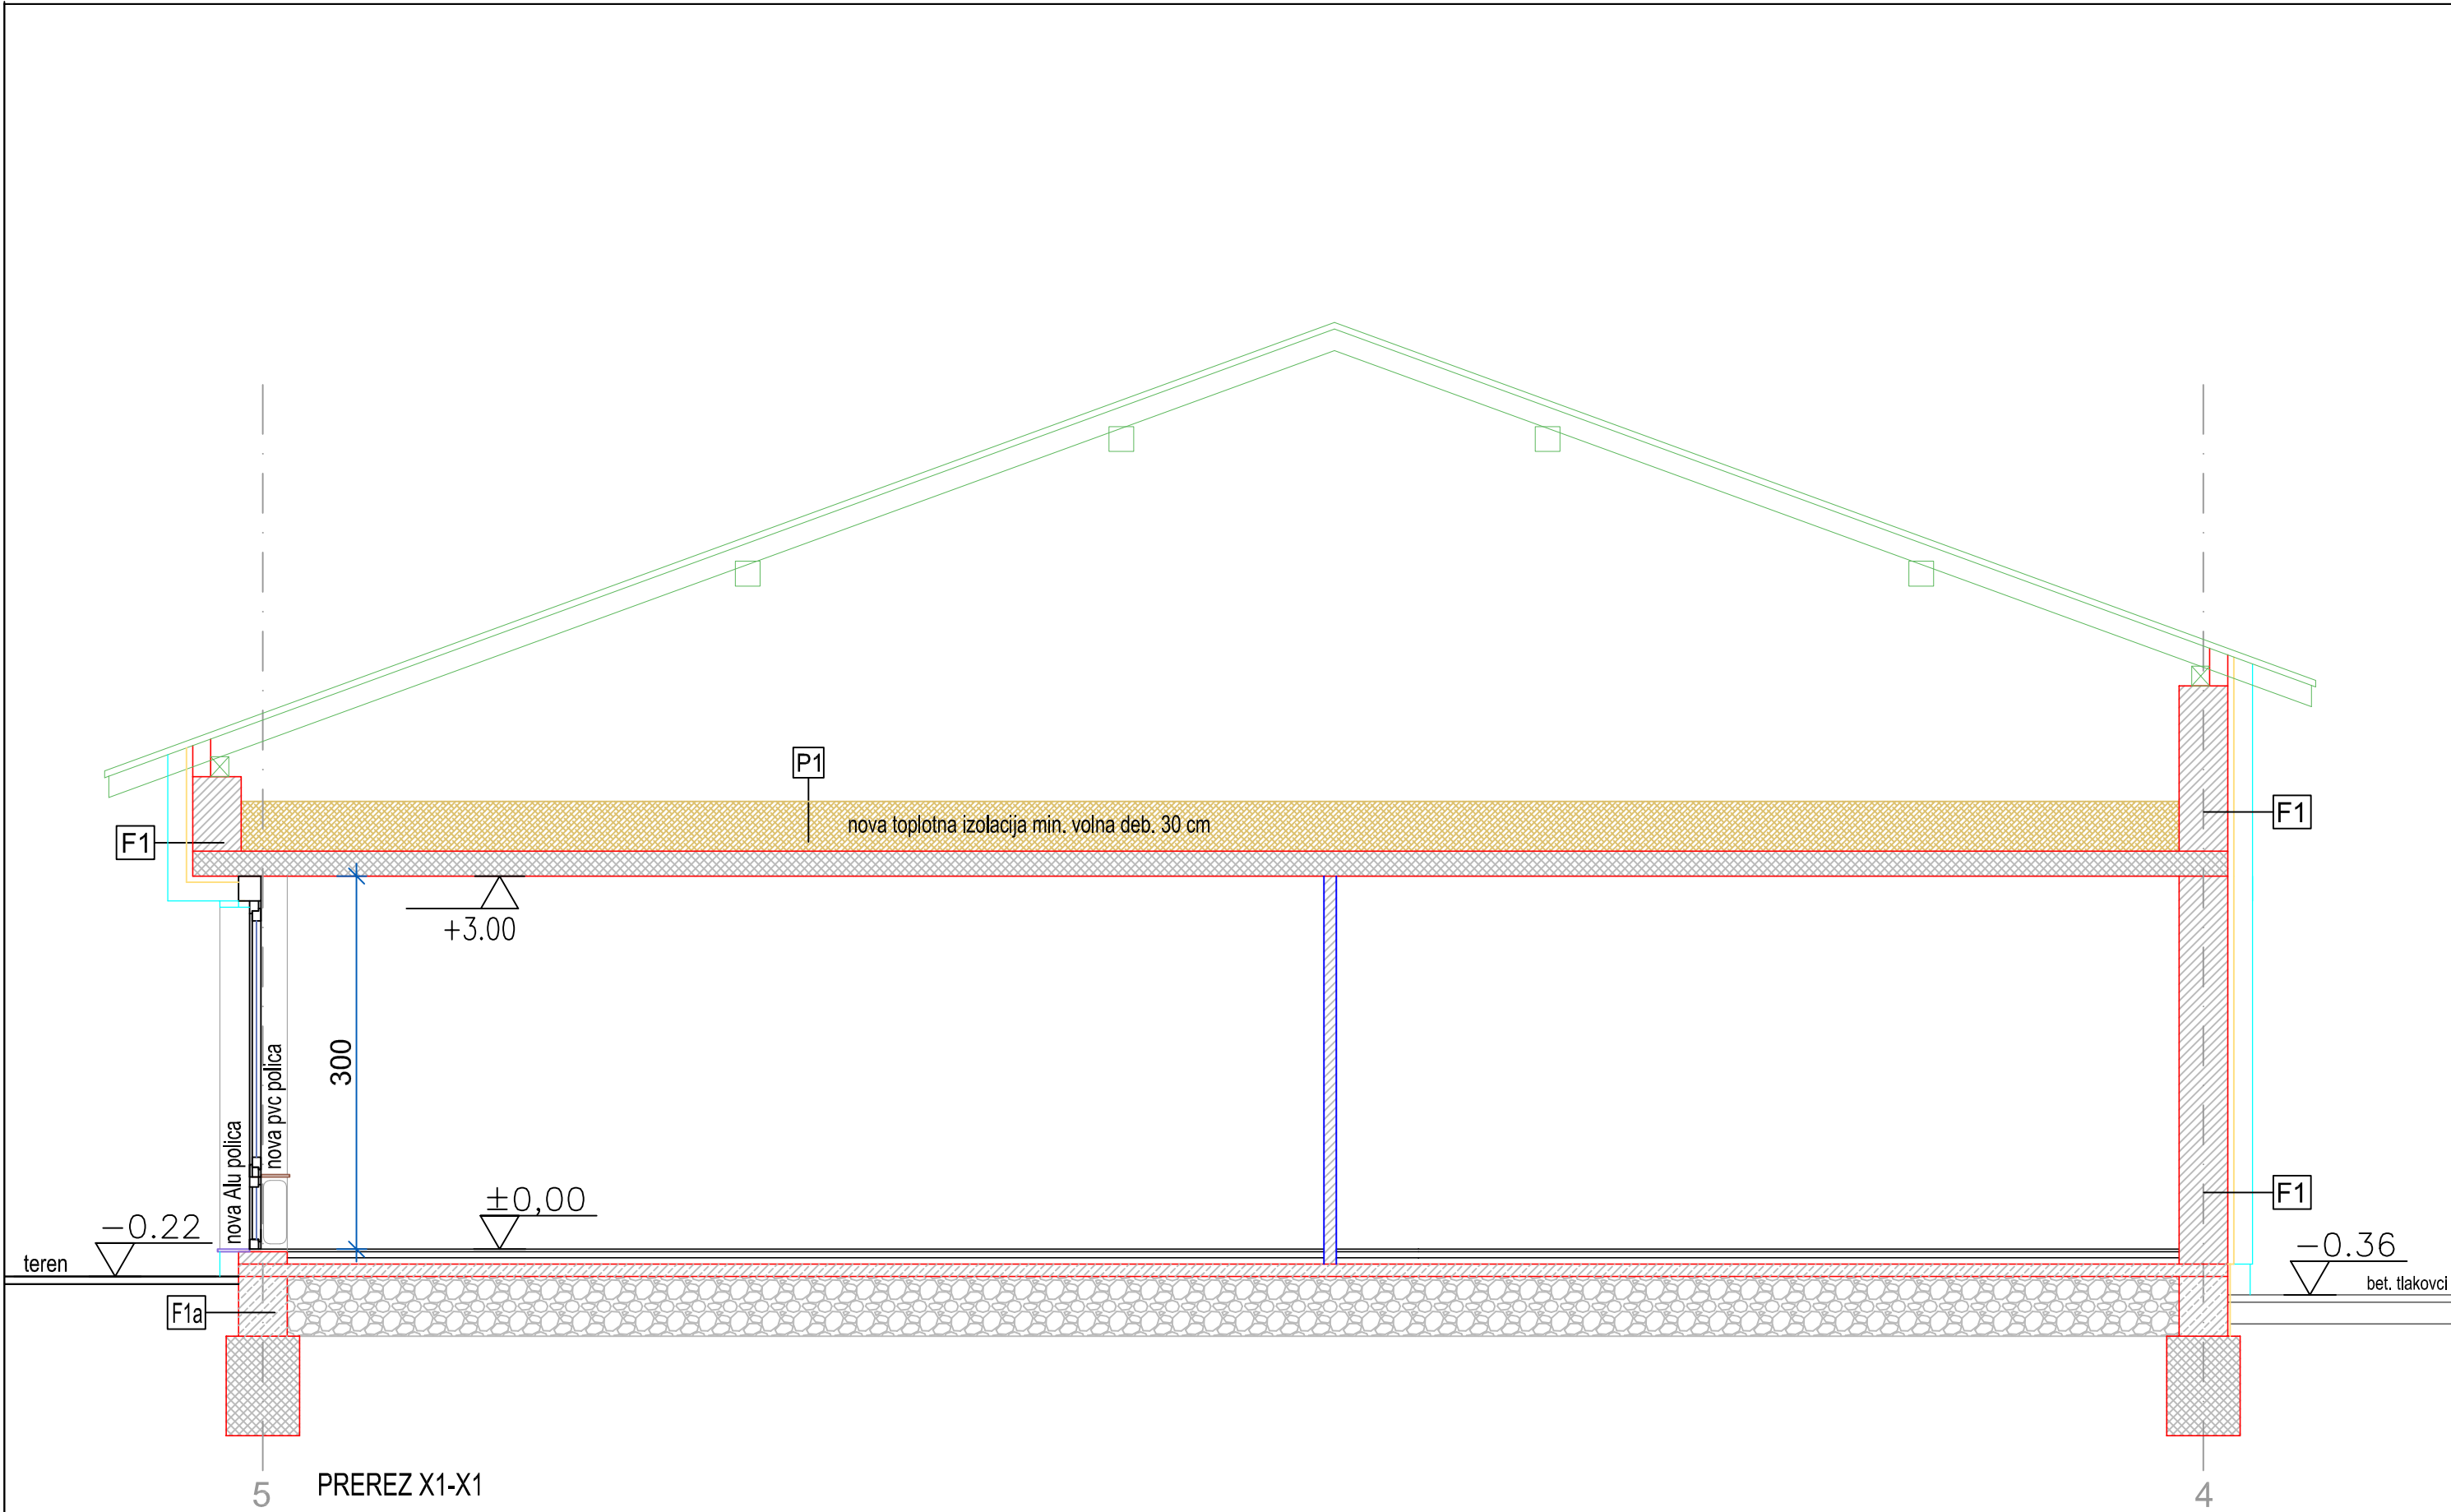

PREREZ X1-X1

LEGENDA
- toplotna izolacija - NOV KONSTRUKCIJSKI ELEMENT
- toplotna izolacija - OBSTOJEČE KONSTRUKCIJSKI ELEMENT

F1	- fasada, EPS	15 cm	F4	- fasada, EPS (Open plus ali Neopor)	5 cm	P2	- SikaPlan 18G	
	- fasadni omet	3 cm		- fasadni omet	3 cm		- ločilni sloj /filc	
	- opečna stena	39 cm		- opečna stena	39 cm		- toplotna izolacija EPS	25 cm
	- omet	3 cm		- fasadni omet	3 cm		- naklonska toplotna izolacija EPS	deb. 5-15 cm
	- 2x disperzni oplesk			- fasada, EPS (Open plus ali Neopor)	5 cm		- ločilni sloj /filc	
F1a	- fasada, XPS	15 cm	F5	- fasada, EPS (Open plus ali Neopor)	10 cm		- parna zapora	
	- fasadni omet	3 cm		- fasadni omet	5 cm		- ab plošča	15-20 cm
	- betonska stena	39 cm		- opečna stena	39 cm		- 2x disperzni oplesk	
	- omet	3 cm		- omet	3 cm	P3	- kritina	
	- 2x disperzni oplesk			- 2x disperzni oplesk			- sekundarna kritina	
F2	- fasada, EPS	15 cm	F6	- fasada, EPS	15 cm		- nosilna lesena konstrukcija strehe	
	- fasadni omet	3 cm		- fasadni omet	5 cm		- toplotna izolacija	30 cm
	- opečna stena	39 cm		- opečna stena	39 cm		- parna zapora	
	- fasadni omet	5 cm		- toplotna izolacija XPS	10 cm		- mav. kartinska plošča	1,25 cm
	- fasada, EPS	5 cm		- SikaPlan 18G			- 2x disperzni oplesk	
F3	- fasada, EPS	15 cm	P1	- paropropustna folija		P4	- SikaPlan 18G	
	- fasadni omet	3 cm		- toplotna izolacija	30 cm		- ločilni sloj /filc	
	- opečna stena	39 cm		- estrih	7 cm		- ab plošča	15 cm
	- fasadni omet	3 cm		- pvc folija			- fasada, EPS	5 cm
	- fasada, EPS (Open plus ali Neopor)	5 cm		- toplotna izolacija	2 cm			
				- ab plošča	15-20 cm			
				- 2x disperzni oplesk				

LEGENDA
OBSTOJEČE
PREDVIDENO
opeka
fasada

odstranitev lesenih oken komplet s policami, komplet nova PVC okna, zunanja alu polica, notranja pvc polica
01

Opomba:
Dela prilagoditi dejanskemu/ obstoječemu stanju, ob morebitnih odstopanjih obvestiti odgovornega vodjo projekta in nadzornika.

LAZAR PROJEKTIVNI BIRO LAZAR D.O.O. LENDAVSKA 57A, 9000 MURSKA SOBOTA, SLOVENIJA TEL.02/522 15 70 FAX.02/522 15 71 INFO@BIRO-LAZAR.SI WWW.BIRO-LAZAR.SI					
INVESTITOR : OBČINA MURSKA SOBOTA KARDOŠEVA 2, 9000 M. SOBOTA			ODGOVORNI VODJA PROJEKTA : TOMAŽ LAZAR UNIV.DIPL.INŽ.ARH.		
OBJEKT : ENERGETSKA SANACIJA OBJEKT VRTEC RINGARAJA M. SOBOTA			ODGOVORNI PROJEKTANT FAZE : TOMAŽ LAZAR UNIV.DIPL.INŽ.ARH.		
NAČRT : PREREZ X1-X1			SODELAVCI : ANDREJ LAZAR UNIV.DIPL.GOSP.INŽ.GR. BRIGITA LAZAR GRADB.TEH.		
VRSTA PROJEKTA : 1-ARHITEKTURA	FAZA PROJEKTA : PZI	MERILO : 1:100	ŠT. NAČRTA : P14-14	DATUM : APRIL 2014	ŠTEVILKA LISTA : 4