
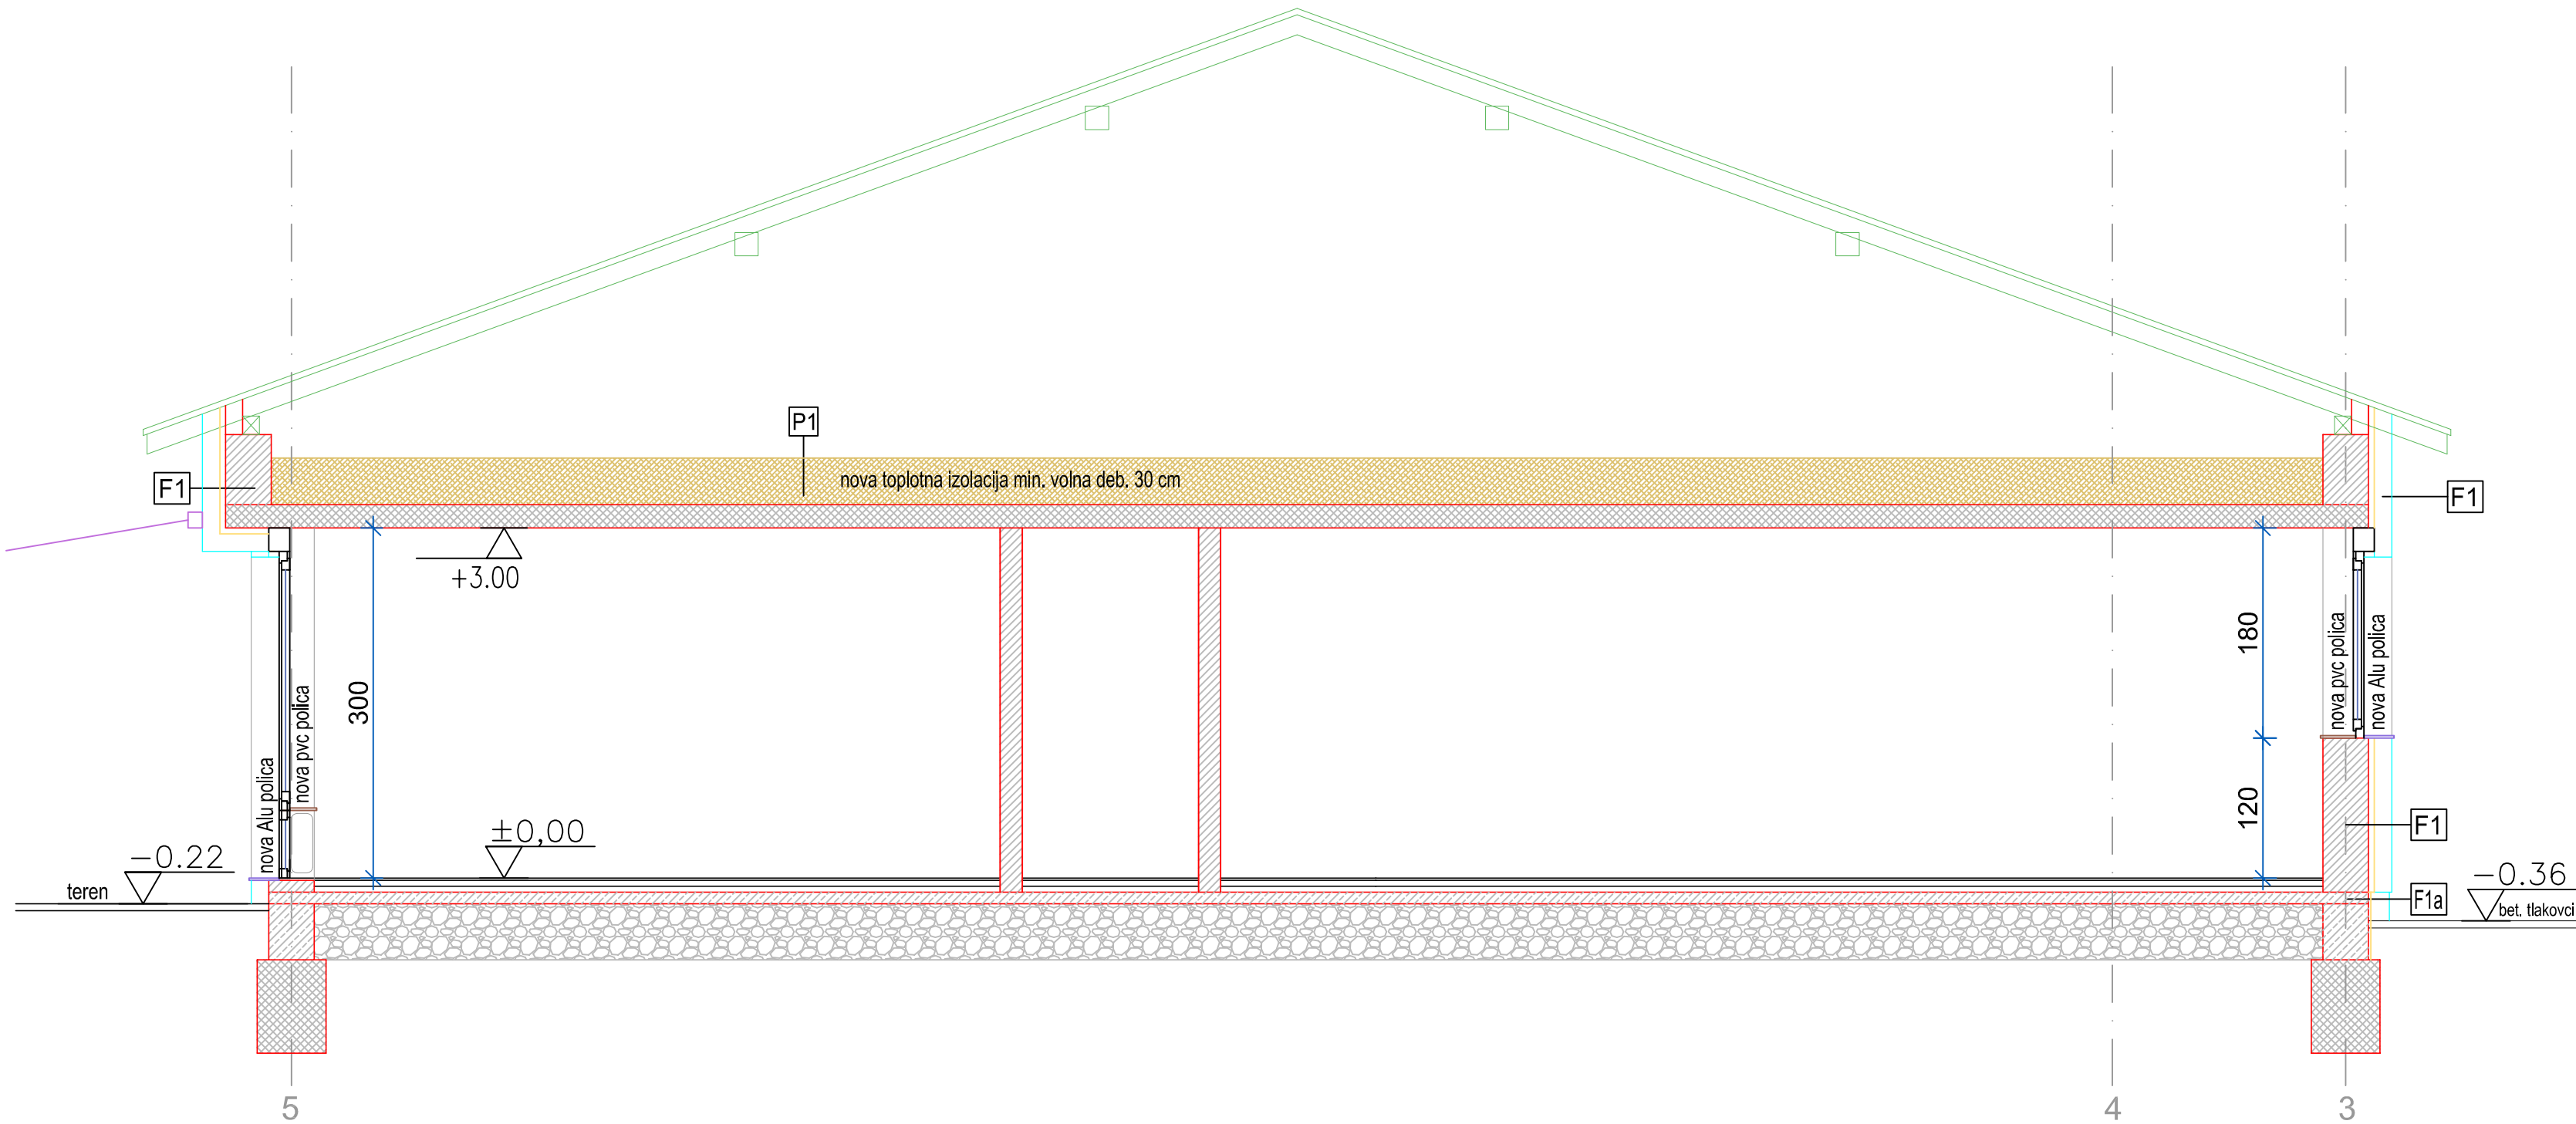


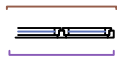

LEGENDA			
- toplotna izolacija	- NOV KONSTRUKCIJSKI ELEMENT		
- toplotna izolacija	- OBSTOJEČE KONSTRUKCIJSKI ELEMENT		
F1		F4	
- fasada, EPS	15 cm	- fasada, EPS (Open plus ali Neopor)	5 cm
- fasadni omet	3 cm	- fasadni omet	3 cm
- opečna stena	39 cm	- opečna stena	39 cm
- omet	3 cm	- fasadni omet	3 cm
- 2x disperzni oplesk		- fasada, EPS (Open plus ali Neopor)	5 cm
F1a		F5	
- fasada, XPS	15 cm	- fasada, EPS (Open plus ali Neopor)	10 cm
- fasadni omet	3 cm	- fasadni omet	5 cm
- betonska stena	39 cm	- opečna stena	39 cm
- omet	3 cm	- omet	3 cm
- 2x disperzni oplesk		- 2x disperzni oplesk	
F2		F6	
- fasada, EPS	15 cm	- fasada, EPS	15 cm
- fasadni omet	3 cm	- fasadni omet	5 cm
- opečna stena	39 cm	- opečna stena	39 cm
- fasadni omet	5 cm	- toplotna izolacija XPS	10 cm
- fasada, EPS	5 cm	- SikaPlan 18G	
F3		P1	
- fasada, EPS	15 cm	- paropropustna folija	30 cm
- fasadni omet	3 cm	- toplotna izolacija	7 cm
- opečna stena	39 cm	- estrih	7 cm
- fasadni omet	3 cm	- pvc folija	
- fasada, EPS (Open plus ali Neopor)	5 cm	- toplotna izolacija	2 cm
		- ab plošča	15-20 cm
		- 2x disperzni oplesk	

LEGENDA	
OBSTOJEČE	PREDVIDENO
 opeka	 fasada

 odstranitev lesenih oken komplet s policami, komplet nova PVC okna, 01

Opomba:
Dela prilagoditi dejanskemu/ obstoječemu stanju, ob morebitnih ods
projekta in nadzornika.

		PROJEKTIVNI LENDAVSKA 57A, 900 TEL.02/522 15 70 FAX.02/522 15 71 INFO	
INVESTITOR : OBČINA MURSKA SOBOTA KARDOŠEVA 2, 9000 M. SOBOTA		ODGOVORNI V TOMAŽ LAZA	
OBJEKT : ENERGETSKA SANACIJA OBJEKT VRTEC RINGARAJA M. SOBOTA		ODGOVORNI PI TOMAŽ LAZA	
NAČRT : PREREZ X2-X2		SODELAVCI : ANDREJ LAZ BRIGITA LAZ	
VRSTA PROJEKTA : 1-ARHITEKTURA	FAZA PROJEKTA : PZI	MERILO : 1:100	ŠT. NAČRTA : P14-1.