


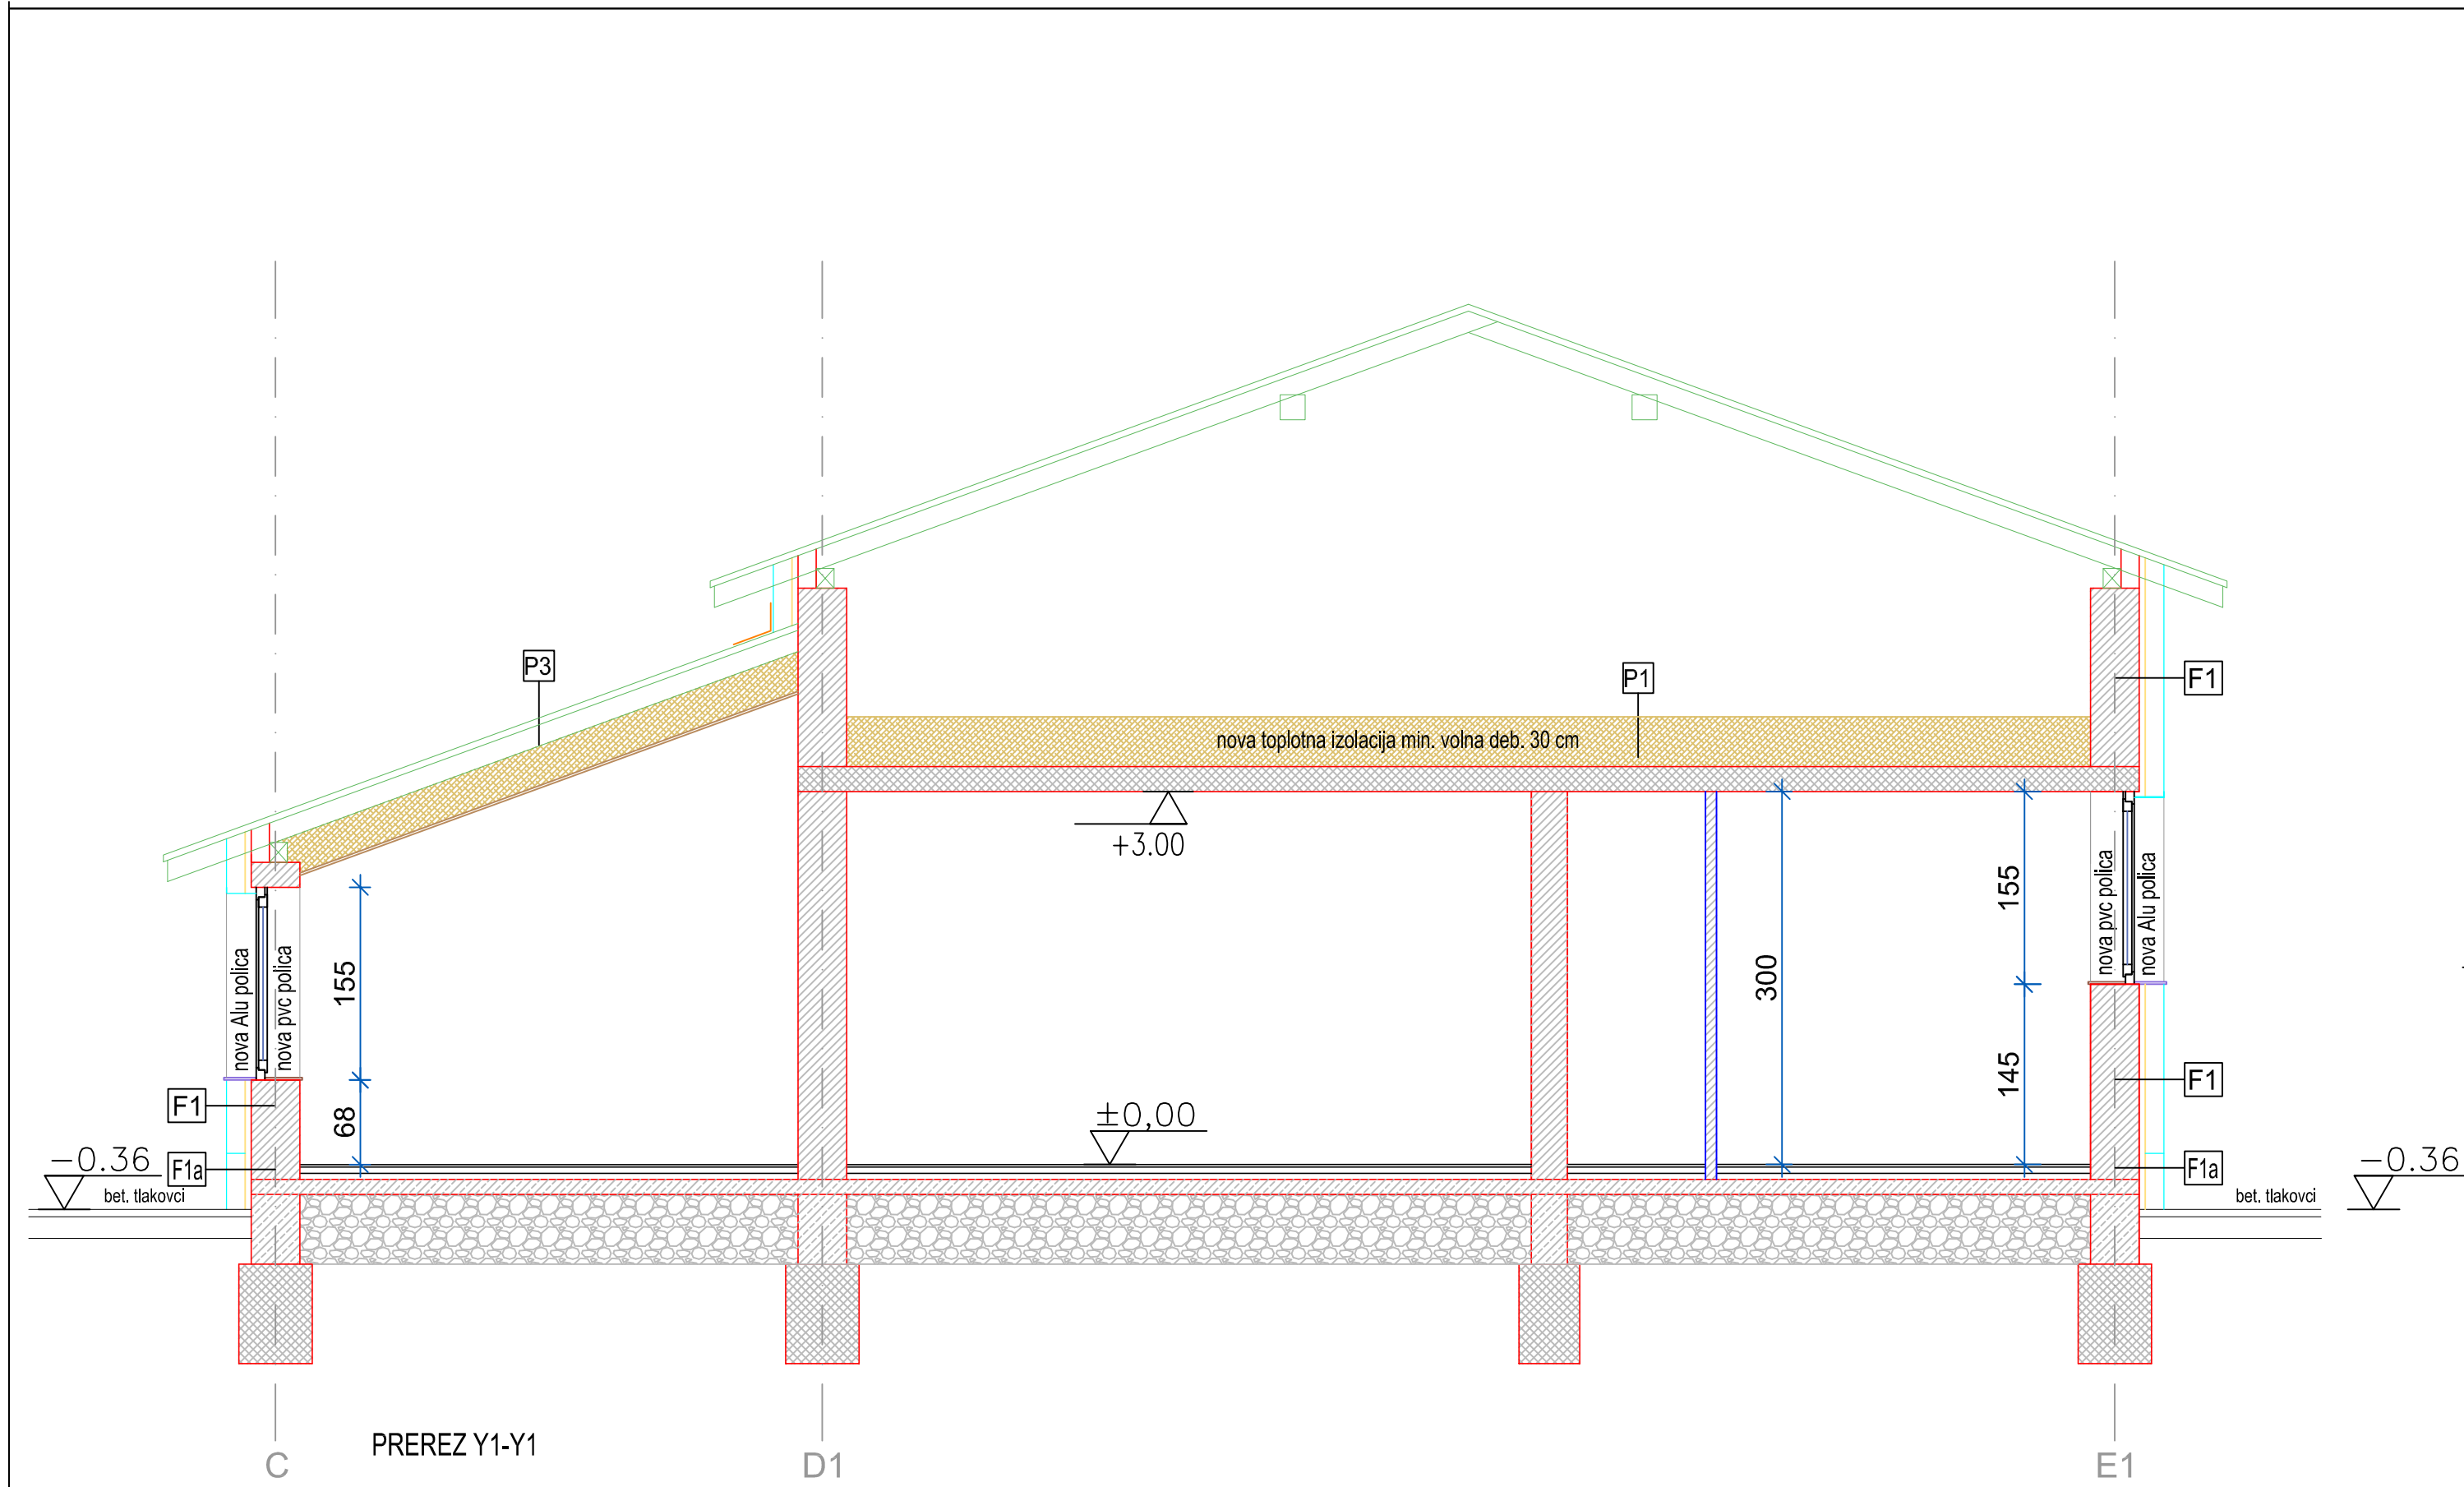

LEGENDA					
- toplotna izolacija - NOV KONSTRUKCIJSKI ELEMENT					
- toplotna izolacija - OBSTOJEČE KONSTRUKCIJSKI ELEMENT					
F1					
- fasada, EPS	15 cm	- fasada, EPS (Open plus ali Neopor)	5 cm	- SikaPlan 18G	
- fasadni omet	3 cm	- fasadni omet	3 cm	- ločilni sloj /filc	
- opečna stena	39 cm	- opečna stena	39 cm	- toplotna izolacija EPS	25 cm
- omet	3 cm	- fasadni omet	3 cm	- naklonska toplotna izolacija EPS	deb. 5-15 cm
- 2x disperzni oplesk		- fasada, EPS (Open plus ali Neopor)	5 cm	- ločilni sloj /filc	
F1a					
- fasada, XPS	15 cm	- fasada, EPS (Open plus ali Neopor)	10 cm	- parna zapora	
- fasadni omet	3 cm	- fasadni omet	5 cm	- ab plošča	15-20 cm
- betonska stena	39 cm	- opečna stena	39 cm	- 2x disperzni oplesk	
- omet	3 cm	- omet	3 cm		
- 2x disperzni oplesk		- 2x disperzni oplesk			
F2					
- fasada, EPS	15 cm	- fasada, EPS	15 cm	- kritina	
- fasadni omet	3 cm	- fasadni omet	5 cm	- sekundarna kritina	
- opečna stena	39 cm	- opečna stena	39 cm	- nosilna lesena konstrukcija strehe	
- fasadni omet	5 cm	- toplotna izolacija XPS	10 cm	- toplotna izolacija	30 cm
- fasada, EPS	5 cm	- SikaPlan 18G		- parna zapora	
F3					
- fasada, EPS	15 cm	- paropropustna folija		- mav. kartinska plošča	1,25 cm
- fasadni omet	3 cm	- toplotna izolacija	30 cm	- 2x disperzni oplesk	
- opečna stena	39 cm	- estrih	7 cm		
- fasadni omet	3 cm	- pvc folija			
- fasada, EPS (Open plus ali Neopor)	5 cm	- toplotna izolacija	2 cm		
F4					
- fasada, EPS (Open plus ali Neopor)	5 cm	- ab plošča	15-20 cm		
- 2x disperzni oplesk		- 2x disperzni oplesk			
F5					
- fasada, EPS (Open plus ali Neopor)	10 cm	- ab plošča	15-20 cm		
- fasadni omet	5 cm	- 2x disperzni oplesk			
- opečna stena	39 cm				
- omet	3 cm				

LEGENDA	
OBSTOJEČE	PREDVIDENO
 opeka	 fasada
 odstranitev lesenih oken komplet s policami, komplet nova PVC okna, zunanja alu polica, notranja pvc polica	
 01	

Opomba:
Dela prilagoditi dejanskemu/ obstoječemu stanju, ob morebitnih odstopanjih obvestiti odgovornega vodjo projekta in nadzornika.

 PROJEKTIVNI BIRO LAZAR d.o.o. LENDAVSKA 57A, 9000 MURSKA SOBOTA, SLOVENIJA TEL.02/522 15 70 FAX.02/522 15 71 INFO@BIRO-LAZAR.SI WWW.BIRO-LAZAR.SI					
INVESTITOR : OBČINA MURSKA SOBOTA KARDOŠEVA 2, 9000 M. SOBOTA			ODGOVORNI VODJA PROJEKTA : TOMAŽ LAZAR UNIV.DIPL.INŽ.ARH.		
OBJEKT : ENERGETSKA SANACIJA OBJEKT VRTEC RINGARAJA M. SOBOTA			ODGOVORNI PROJEKTANT FAZE : TOMAŽ LAZAR UNIV.DIPL.INŽ.ARH.		
NAČRT : PREREZ Y1-Y1			SODELAVCI : ANDREJ LAZAR UNIV.DIPL.GOSP.INŽ.GR. BRIGITA LAZAR GRADB.TEH.		
VRSTA PROJEKTA : 1-ARHITEKTURA	FAZA PROJEKTA : PZI	MERILO : 1:100	ŠT. NAČRTA : P14-14	DATUM : APRIL 2014	ŠTEVILKA LISTA : 7