


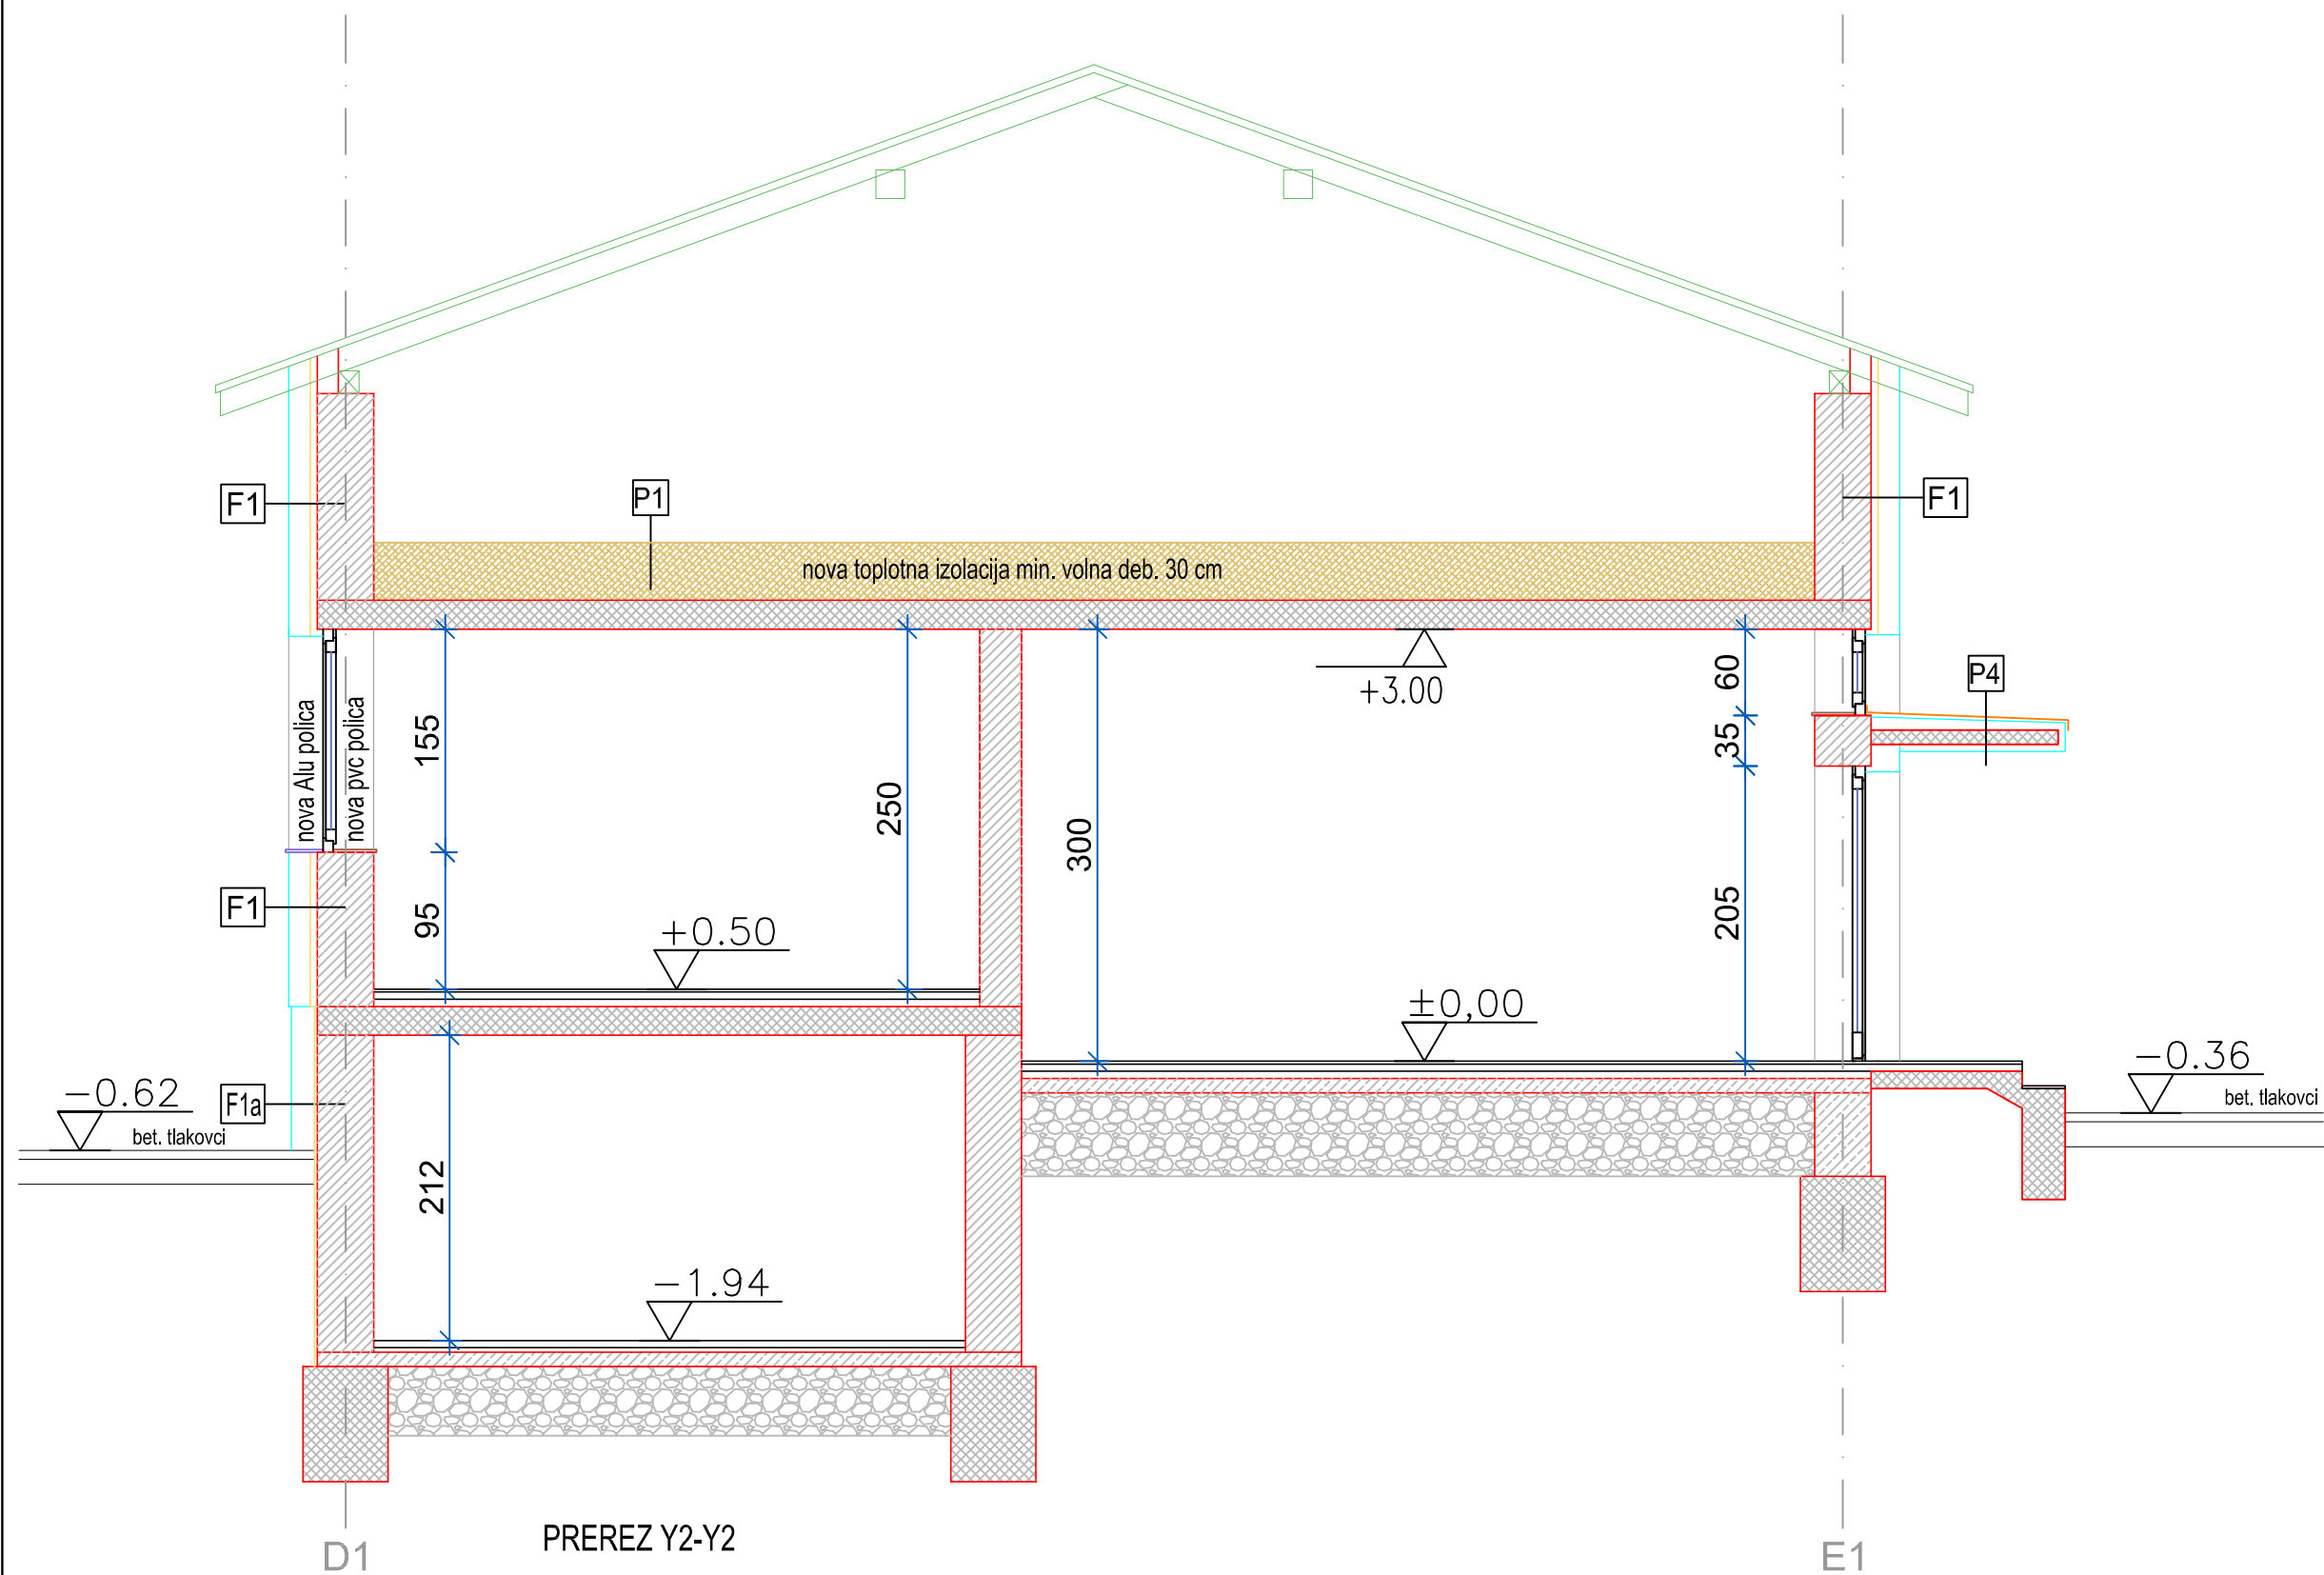

LEGENDA

- toplotna izolacija - NOV KONSTRUKCIJSKI ELEMENT
- toplotna izolacija - OBSTOJEČE KONSTRUKCIJSKI ELEMENT

- fasada, EPS	15 cm	- fasada, EPS (Open plus ali Neopor)	5 cm	- SikaPlan 18G	
- fasadni omet	3 cm	- fasadni omet	3 cm	- ločilni sloj /filc	
- opečna stena	39 cm	- opečna stena	39 cm	- toplotna izolacija EPS	25 cm
- omet	3 cm	- fasadni omet	3 cm	- naklonska toplotna izolacija EPS	deb. 5-15 cm
- 2x disperzni oplesk		- fasada, EPS (Open plus ali Neopor)	5 cm	- ločilni sloj /filc	
				- parna zapora	
F1a		F5		- ab plošča	15-20 cm
- fasada, XPS	15 cm	- fasada, EPS (Open plus ali Neopor)	10 cm	- 2x disperzni oplesk	
- fasadni omet	3 cm	- fasadni omet	5 cm		
- betonska stena	39 cm	- opečna stena	39 cm	P3	
- omet	3 cm	- omet	3 cm	- kritina	
- 2x disperzni oplesk		- 2x disperzni oplesk		- sekundarna kritina	
				- nosilna lesena konstrukcija strehe	
F2		F6		- toplotna izolacija	30 cm
- fasada, EPS	15 cm	- fasada, EPS	15 cm	- parna zapora	
- fasadni omet	3 cm	- fasadni omet	5 cm	- mav. kartinska plošča	1,25 cm
- opečna stena	39 cm	- opečna stena	39 cm	- 2x disperzni oplesk	
- fasadni omet	5 cm	- toplotna izolacija XPS	10 cm		
- fasada, EPS	5 cm	- SikaPlan 18G			
				P4	
F3		P1		- SikaPlan 18G	
- fasada, EPS	15 cm	- paropropustna folija		- ločilni sloj /filc	
- fasadni omet	3 cm	- toplotna izolacija	30 cm	- ab plošča	15 cm
- opečna stena	39 cm	- estrih	7 cm	- fasada, EPS	5 cm
- fasadni omet	3 cm	- pvc folija			
- fasada, EPS (Open plus ali Neopor)	5 cm	- toplotna izolacija	2 cm		
		- ab plošča	15-20 cm		
		- 2x disperzni oplesk			

LEGENDA

- OBSTOJEČE
- PREDVIDENO
- opeka
- fasada

- odstranitev lesenih oken komplet s policami, komplet nova PVC okna, zunanja alu polica, notranja pvc polica
- 01

Opomba:

Dela prilagoditi dejanskemu/ obstoječemu stanju, ob morebitnih odstopanjih obvestiti odgovornega vodjo projekta in nadzornika.

LAZAR PROJEKTIVNI BIRO LAZAR D.O.O. LENDAVSKA 57A, 9000 MURSKA SOBOTA, SLOVENIJA TEL.02/522 15 70 FAX.02/522 15 71 INFO@BIRO-LAZAR.SI WWW.BIRO-LAZAR.SI					
INVESTITOR : OBČINA MURSKA SOBOTA KARDOŠEVA 2, 9000 M. SOBOTA			ODGOVORNI VODJA PROJEKTA : TOMAŽ LAZAR UNIV.DIPL.INŽ.ARH.		
OBJEKT : ENERGETSKA SANACIJA OBJEKT VRTEC RINGARAJA M. SOBOTA			ODGOVORNI PROJEKTANT FAZE : TOMAŽ LAZAR UNIV.DIPL.INŽ.ARH.		
NAČRT : PREREZ Y2-Y2			SODELAVCI : ANDREJ LAZAR UNIV.DIPL.GOSP.INŽ.GR. BRIGITA LAZAR GRADB.TEH.		
VRSTA PROJEKTA : 1-ARHITEKTURA	FAZA PROJEKTA : PZI	MERILO : 1 : 100	ŠT. NAČRTA : P 14-14	DATUM : APRIL 2014	ŠTEVILKA LISTA : 8