


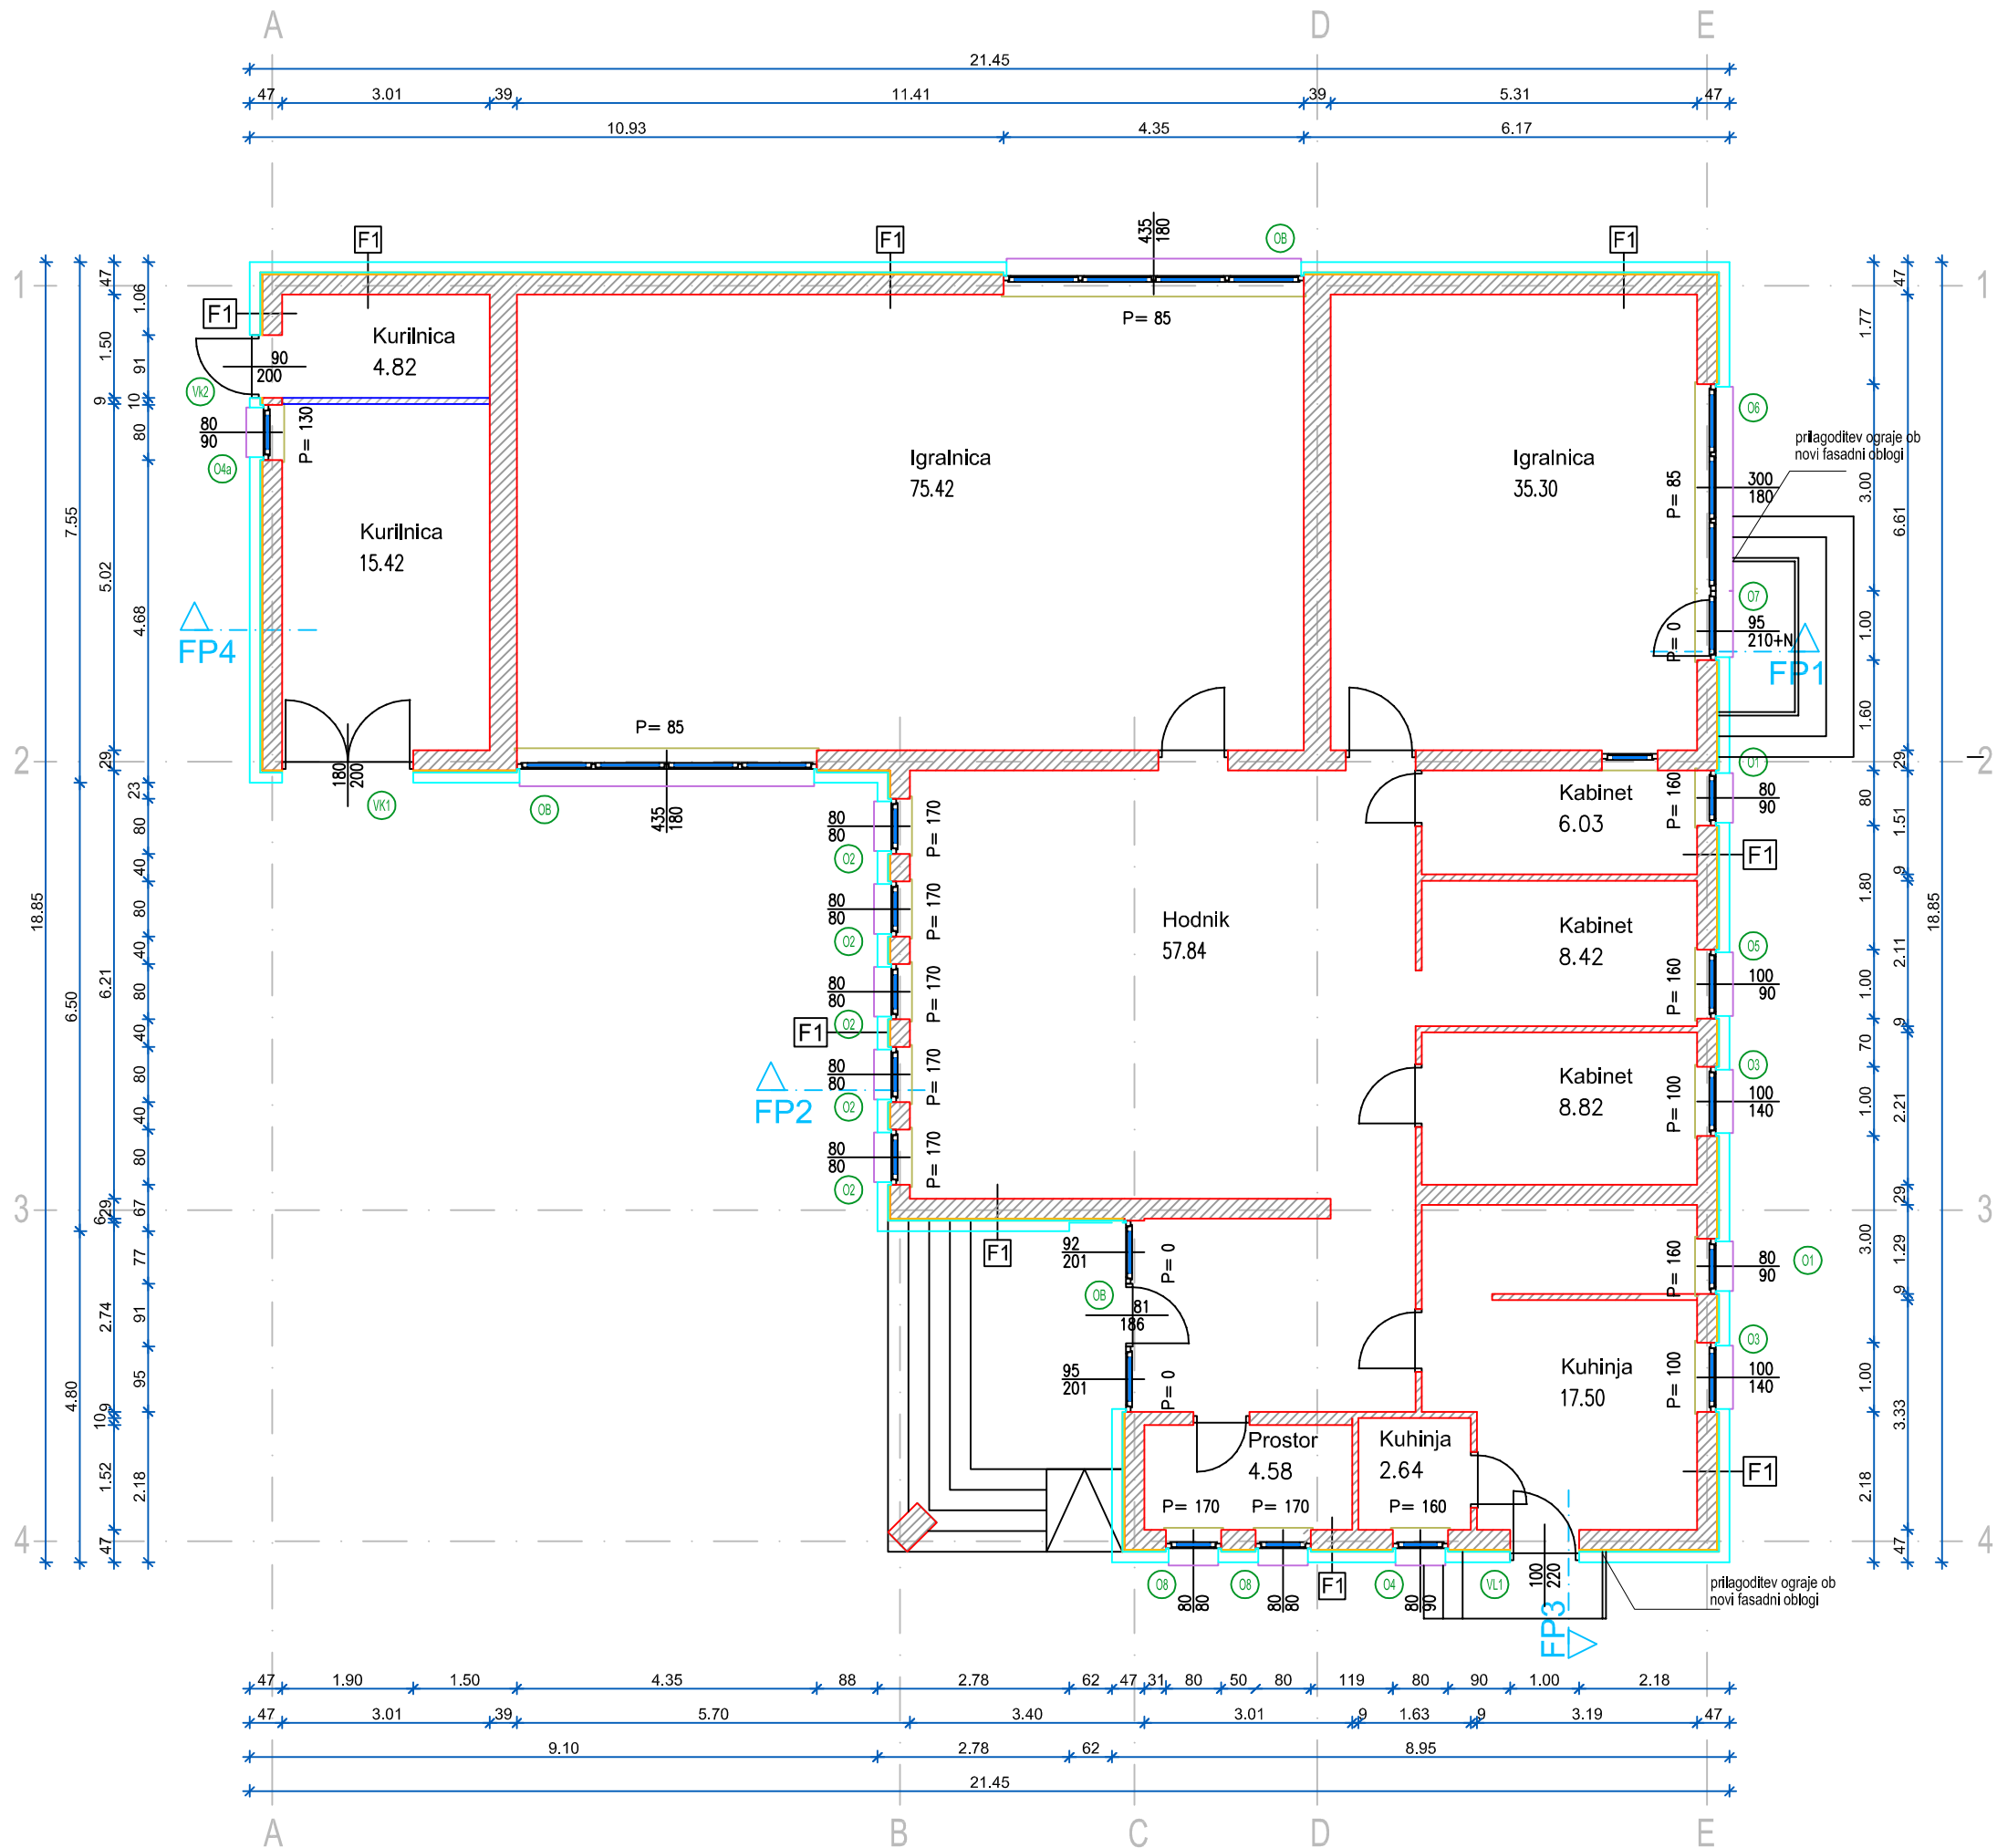

LEGENDA

- toplotna izolacija - NOV KONSTRUKCIJSKI ELEMENT
- toplotna izolacija - OBSTOJEČE KONSTRUKCIJSKI ELEMENT

P1

- paropropustna folija
- toplotna izolacija 30 cm
- estrih 7 cm
- pvc folija
- toplotna izolacija 2 cm
- ab plošča 15-20 cm
- 2x disperzni oplesk

F1

- fasada, EPS 15 cm
- fasadni omet 5 cm
- opečna stena 29 cm
- omet 3 cm
- 2x disperzni oplesk

F1a

- fasada, XPS 15 cm
- fasadni omet 5 cm
- betonska stena 29 cm
- omet 3 cm
- 2x disperzni oplesk

F2

- fasada, EPS (Open plus ali Neopor) 10 cm
- fasadni omet 5 cm
- opečna stena 29 cm
- omet 3 cm
- 2x disperzni oplesk

F3

- fasada, EPS (brez zaključnega sloja) 15 cm
- fasadni omet 5 cm
- opečna stena 29 cm
- omet 3 cm
- 2x disperzni oplesk

LEGENDA

OBSTOJEČE

- opeka
- fasada

PREDVIDENO

- fasada

odstranitev lesenih oken komplet s policami, komplet nova PVC okna, zunanja alu polica, notranja pvc polica



Opomba:

Dela prilagoditi dejanskemu/ obstoječemu stanju, ob morebitnih odstopanjih obvestiti odgovornega vodjo projekta in nadzornika.



PROJEKTIVNI BIRO LAZAR D.O.O.

LEDAVSKA 57A, 9000 MURSKA SOBOTA, SLOVENIJA

TEL.02/522 15 70 FAX.02/522 15 71 INFO@BIRO-LAZAR.SI WWW.BIRO-LAZAR.SI

INVESTITOR : OBČINA MURSKA SOBOTA KARDOŠEVA 2, 9000 M. SOBOTA			ODGOVORNI VODJA PROJEKTA : TOMAŽ LAZAR UNIV.DIPL.INŽ.ARH.		
OBJEKT : ENERGETSKA SANACIJA OBJEKT VRTEC ROMANO PUŠČA			ODGOVORNI PROJEKTANT FAZE : TOMAŽ LAZAR UNIV.DIPL.INŽ.ARH.		
NAČRT : TLORIS PRITLIČJA ENERGETSKA SANACIJA			SODELAVCI : ANDREJ LAZAR UNIV.DIPL.GOSP.INŽ.GR. BRIGITA LAZAR GRADB.TEH.		
VRSTA PROJEKTA : 1-ARHITEKTURA	FAZA PROJEKTA : PZI	MERILO : 1:100	ŠT. NAČRTA : P11-14	DATUM : APRIL 2014	ŠTEVILKA LISTA : 2