


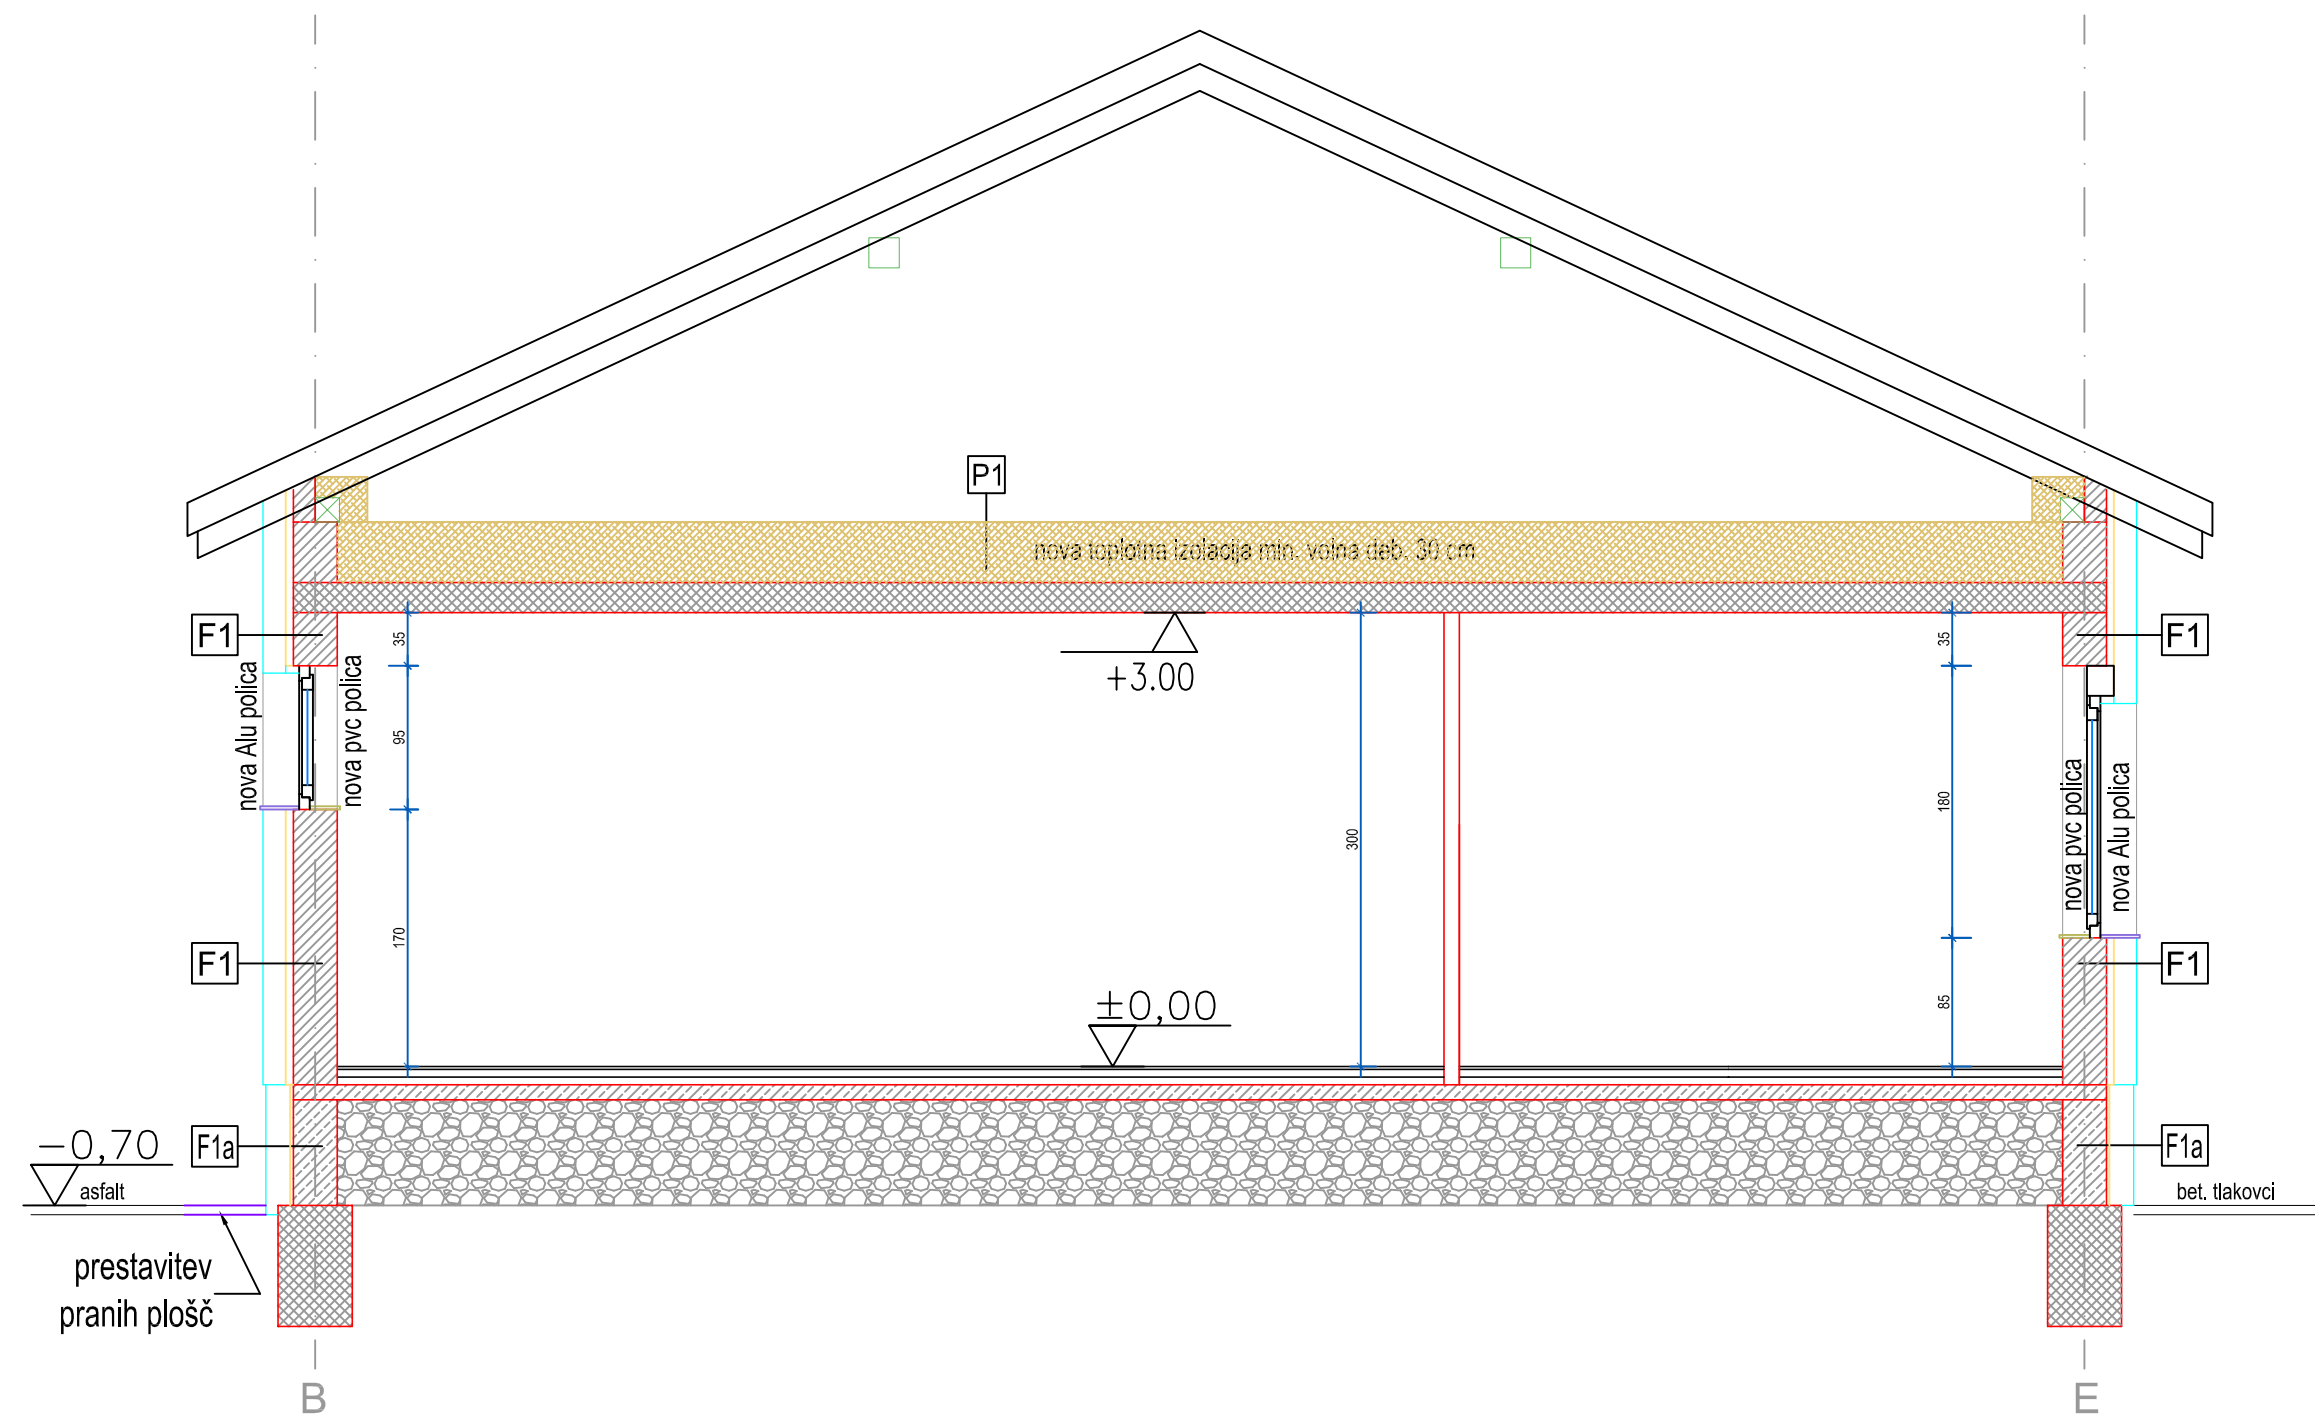

- fasada, EPS	15 cm
- fasadni omet	5 cm
- opečna stena	29 cm
- omet	3 cm
- 2x disperzni oplesk	

PREDVIDENO

	fasada
	toplotna izolacija

 odstranitev lesenih oken komplet s policami, komplet nova PV

Opomba:
Dela prilagoditi dejanskemu/ obstoječemu stanju, ob morebiti projekta in nadzornika.

PROJEKT
LENDAVSKA 57,
TEL.02/522 15 70 FAX.02/522 15 7

INVESTITOR :	ODGOV TOMAŽ
OBČINA MURSKA SOBOTA KARDOŠEVA 2, 9000 M. SOBOTA	

OBJEKT :	ENERGETSKA SANACIJA OBJEKT VRTEC ROMANO PUŠČA	ODGOV TOMAŽ
----------	--	----------------

NAČRT :	PREREZ	SOĐEL/ ANDRI BRIGIT
---------	--------	---------------------------

VRSTA PROJEKTA :	FAZA PROJEKTA :	MERILO :	ŠT. NAČR
1-ARHITEKTURA	PZI	1:50	P