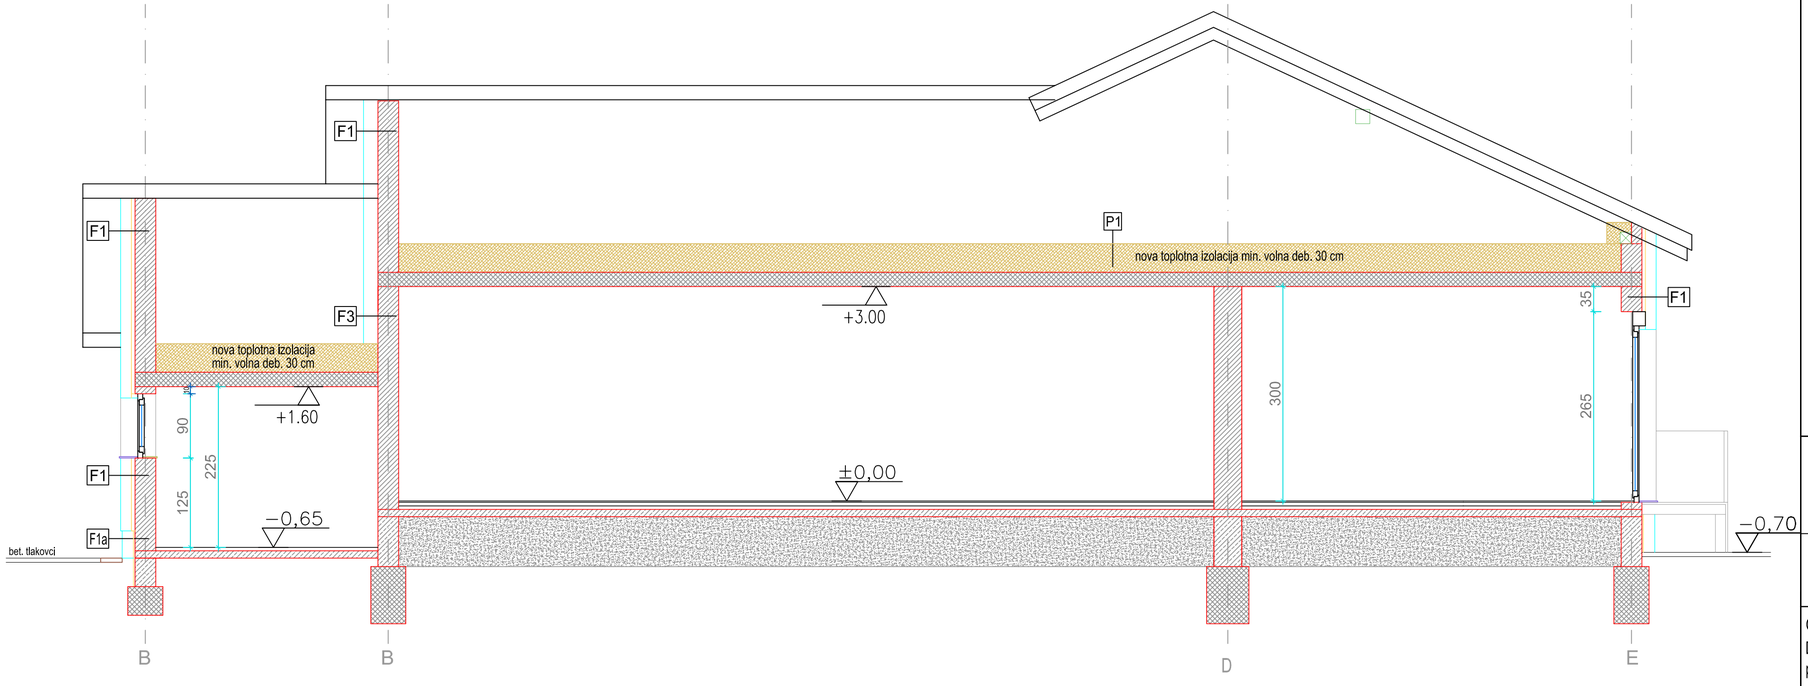

LEGENDA

OBSTOJEČE
- opeka

PREDVIDENO
- fasada
- toplotna izolacija

01 odstranitev lesenih oken komplet z policami, komplet nova lesena okna, zunanja alu polica, notranja pvc polica

Opomba:

Dela prilagoditi dejanskemu/ obstoječemu stanju, ob morebitnih odstopanjih obvestiti odgovornega vodjo projekta in nadzornika.

PROJEKTIVNI BIRO LAZAR D.O.O.
LENDAVSKA 57A, 9000 MURSKA SOBOTA, SLOVENIJA
TEL.02/522 15 70 FAX.02/522 15 71 INFO@BIRO-LAZAR.SI WWW.BIRO-LAZAR.SI

INVESTITOR : OBČINA MURSKA SOBOTA, KARDOŠEVA 2, 9000 M. SOBOTA	ODGOVORNI VODJA PROJEKTA : TOMAŽ LAZAR UNIV.DIPL.INŽ.ARH.
OBJEKT : ENERGETSKA SANACIJA OBJEKT VRTEC ROMANO PUŠČA	ODGOVORNI PROJEKTANT FAZE : TOMAŽ LAZAR UNIV.DIPL.INŽ.ARH.
NAČRT : PREREZ	SODELAVCI : ANDREJ LAZAR UNIV.DIPL.GOSP.INŽ.GR. BRIGITA LAZAR GRADB.TEH.

VRSTA PROJEKTA :	FAZA PROJEKTA :	MERILO :	ŠT. NAČRTA :	DATUM :	ŠTEVILKA LISTA :
1-ARHITEKTURA	PZI	1:50	P11-14	APRIL 2014	5