



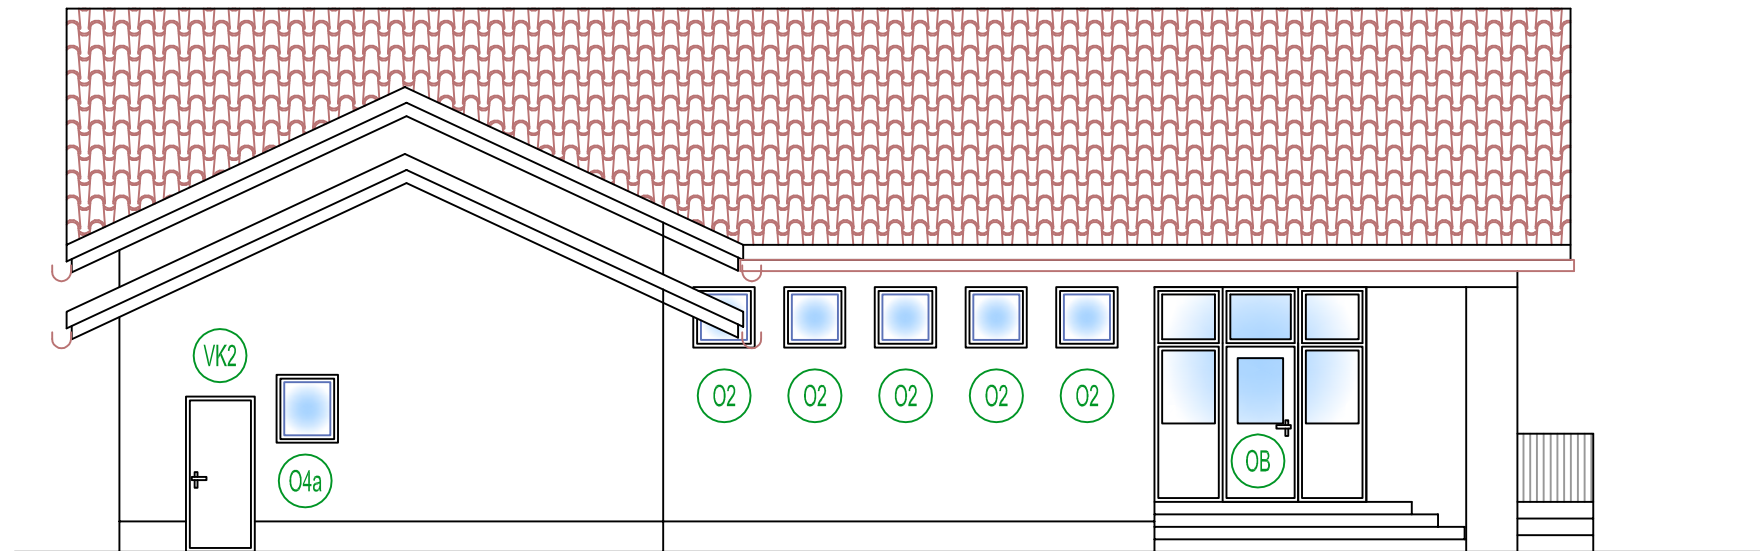

FASADA SEVER

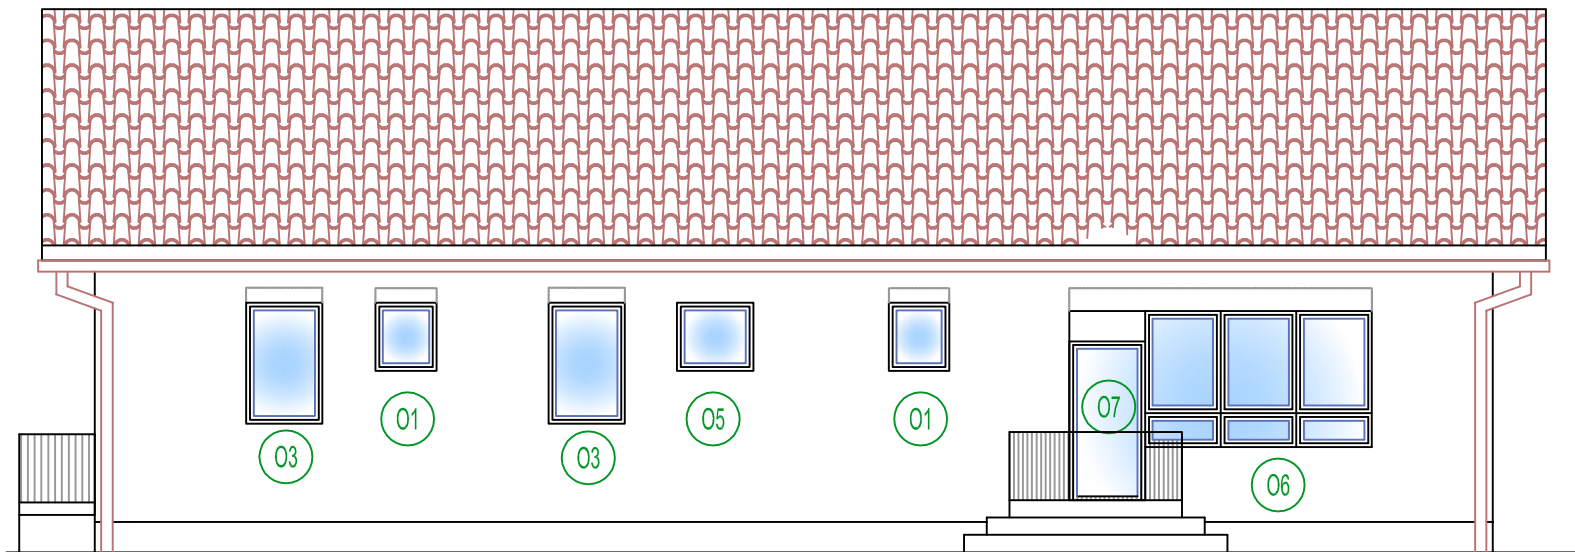

FASADA JUG

Opomba:
Dela prilagoditi dejanskemu/ obstoječemu stanju, ob morebitnih odstopanjih obvestiti odgovornega vodjo projekta in nadzornika.

		PROJEKTIVNI BIRO LAZAR D.O.O. LEDAVSKA 57A, 9000 MURSKA SOBOTA, SLOVENIJA TEL.02/522 15 70 FAX.02/522 15 71 INFO@BIRO-LAZAR.SI WWW.BIRO-LAZAR.SI			
INVESTITOR :		OBČINA MURSKA SOBOTA KARDOŠEVA 2, 9000 M. SOBOTA		ODGOVORNI VODJA PROJEKTA :	
OBJEKT :		ENERGETSKA SANACIJA OBJEKT VRTEC ROMANO PUŠČA		ODGOVORNI PROJEKTANT FAZE :	
NAČRT :		FASADA		SODELAVCI :	
VRSTA PROJEKTA :		FAZA PROJEKTA :		ŠT. NAČRTA :	
1-ARHITEKTURA		PZI		APRIL 2014	
MERILO :		1:100		ŠTEVILKA LISTA :	
				8	