


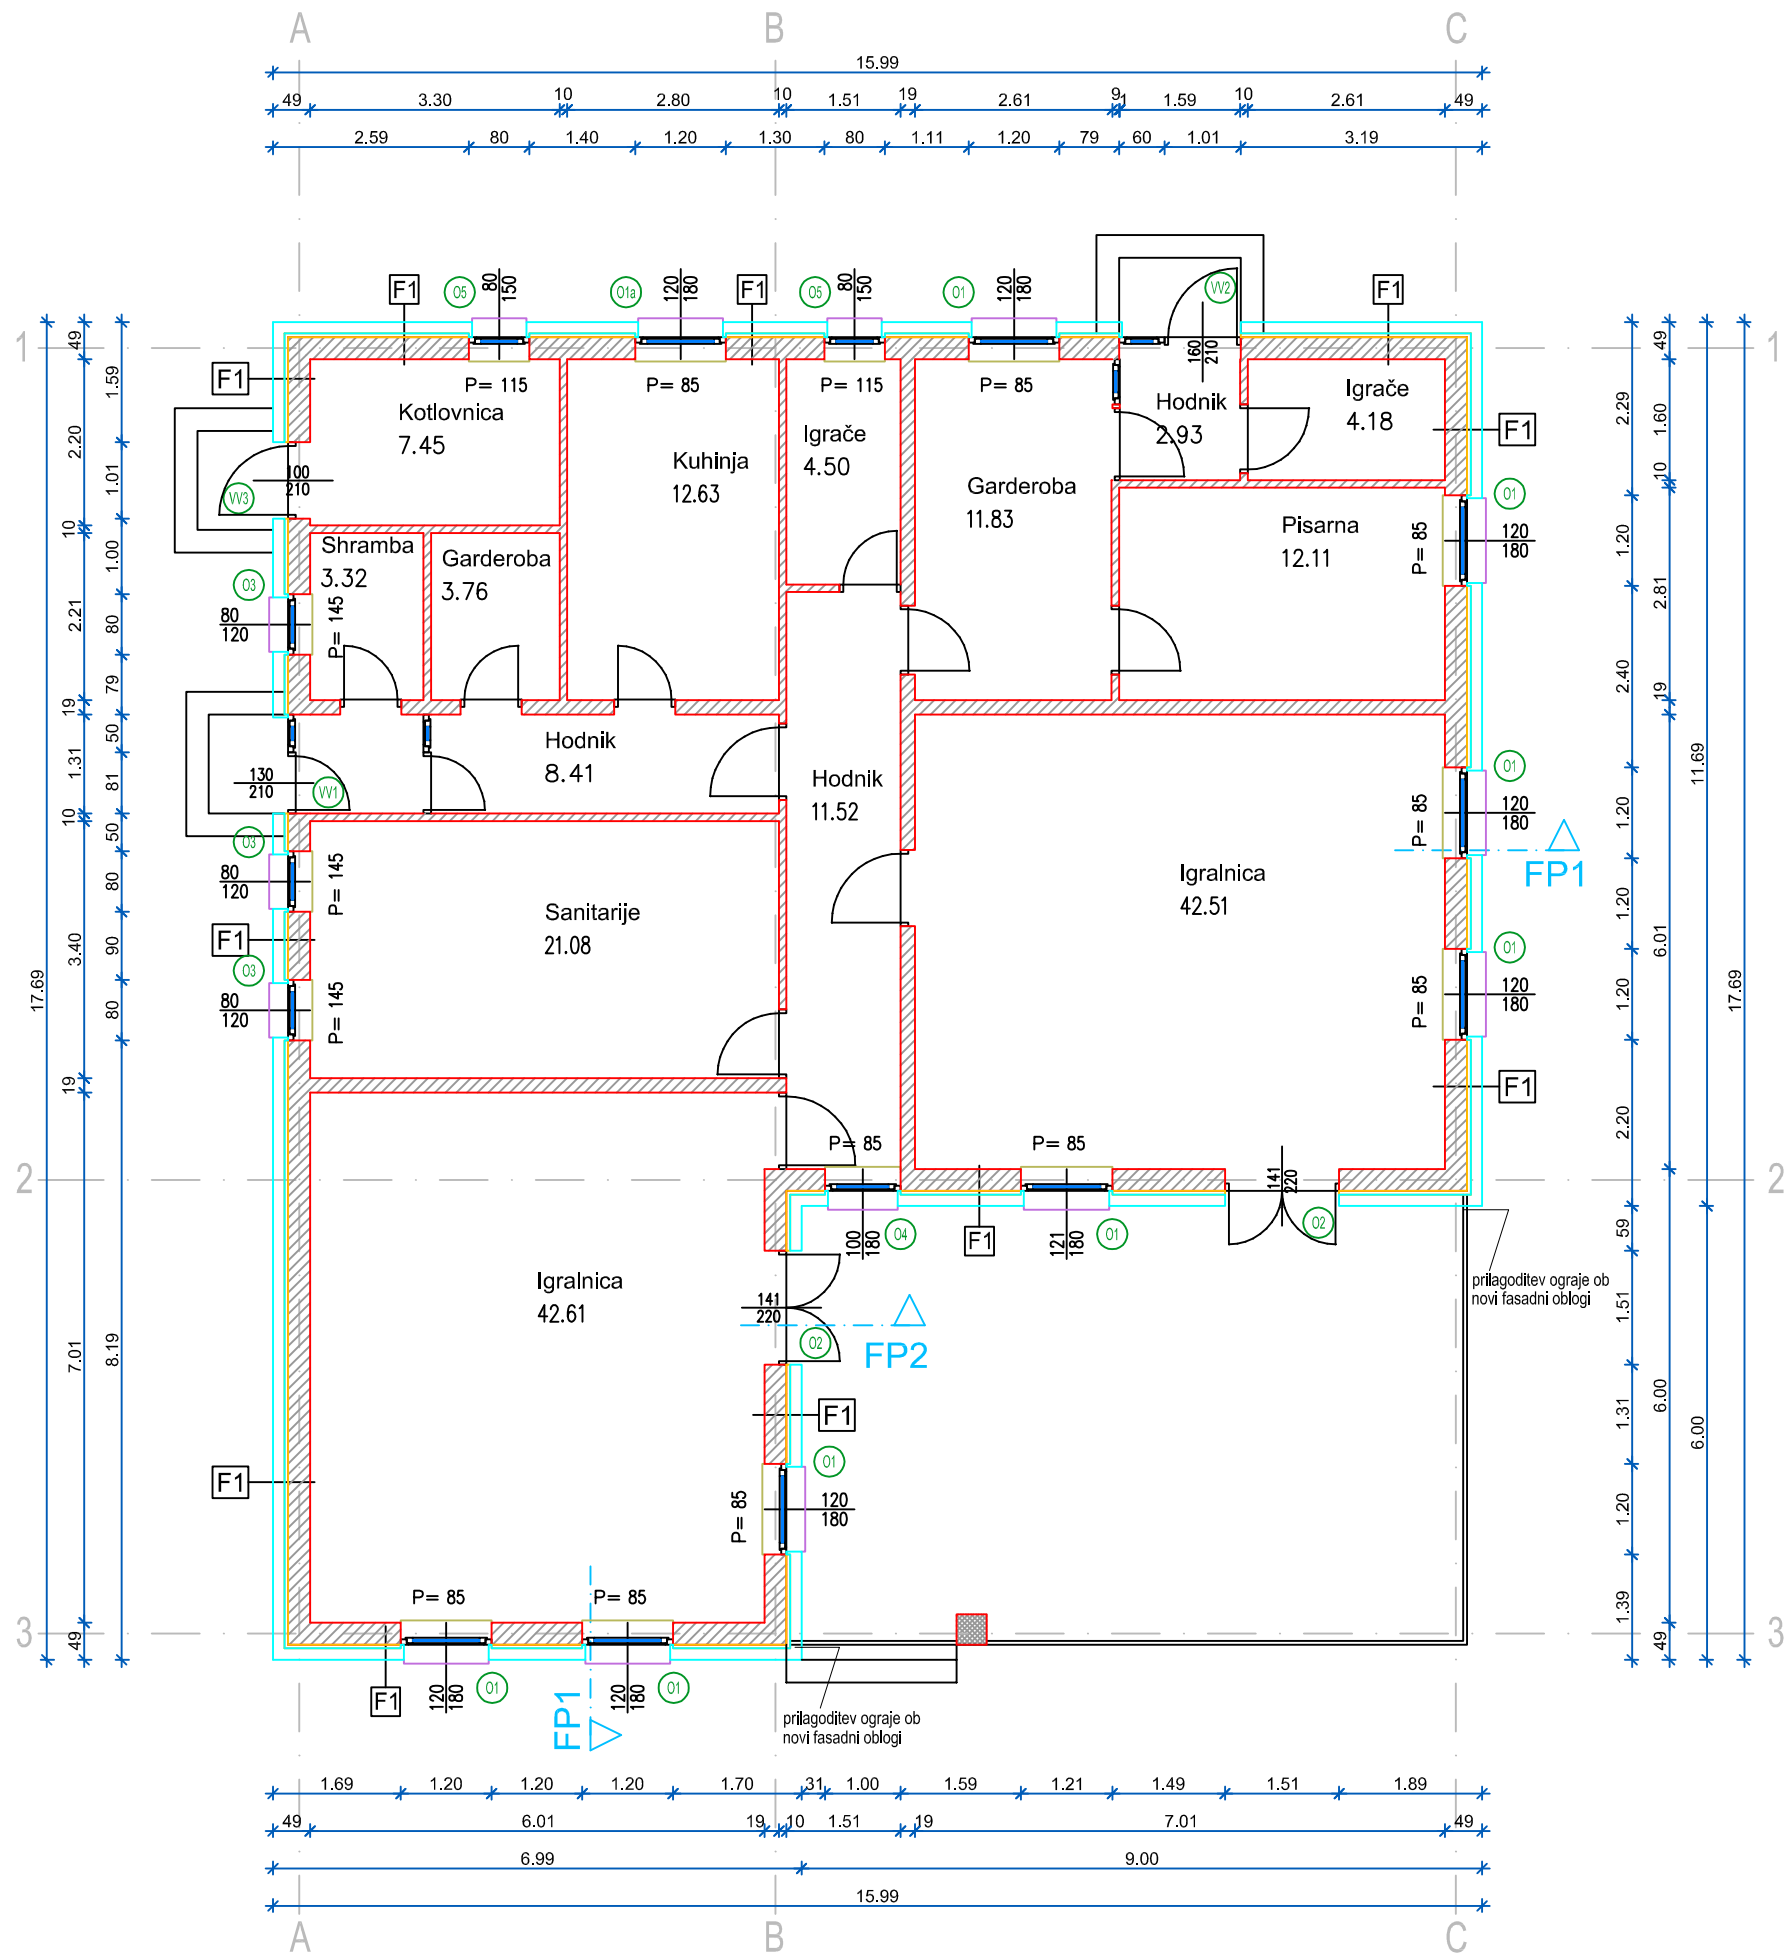

LEGENDA

- toplotna izolacija - NOV KONSTRUKCIJSKI ELEMENT

- toplotna izolacija - OBSTOJEČE KONSTRUKCIJSKI ELEMENT

P1		F1a	
- paropropustna folija		- fasada, XPS	15 cm
- toplotna izolacija	30 cm	- fasadni omet	5 cm
- estrih	7 cm	- betonska stena	29 cm
- pvc folija		- omet	3 cm
- toplotna izolacija	2 cm	- 2x disperzni oplesk	
- ab plošča	15-20 cm		
- 2x disperzni oplesk			
F1		F2	
- fasada, EPS	15 cm	- fasada, EPS (Open plus ali Neopor)	10 cm
- fasadni omet	5 cm	- fasadni omet	5 cm
- opečna stena	29 cm	- opečna stena	29 cm
- omet	3 cm	- omet	3 cm
- 2x disperzni oplesk		- 2x disperzni oplesk	

LEGENDA

OBSTOJEČE

PREDVIDENO

opeka

fasada

odstranitev lesenih oken komplet z policami, komplet nova lesena okna, zunanja alu polica, notranja pvc polica

Opomba:

Dela prilagoditi dejanskemu/ obstoječemu stanju, ob morebitnih odstopanjih obvestiti odgovornega vodjo projekta in nadzornika.

PROJEKTIVNI BIRO LAZAR D.O.O. LEDAVSKA 57A, 9000 MURSKA SOBOTA, SLOVENIJA TEL.02/522 15 70 FAX.02/522 15 71 INFO@BIRO-LAZAR.SI WWW.BIRO-LAZAR.SI					
INVESTITOR :			ODGOVORNI VODJA PROJEKTA :		
OBČINA MURSKA SOBOTA KARDOŠEVA 2, 9000 M. SOBOTA			TOMAŽ LAZAR UNIV.DIPL.INŽ.ARH.		
OBJEKT :			ODGOVORNI PROJEKTANT FAZE :		
ENERGETSKA SANACIJA OBJEKT VRTEC VEVERIČKE RAKIČAN			TOMAŽ LAZAR UNIV.DIPL.INŽ.ARH.		
NAČRT :			SODELAVCI :		
TLORIS PRITLIČJA ENERGETSKA SANACIJA			ANDREJ LAZAR UNIV.DIPL.GOSP.INŽ.GR. BRIGITA LAZAR GRADB.TEH.		
VRSTA PROJEKTA :	FAZA PROJEKTA :	MERILO :	ŠT. NAČRTA :	DATUM :	ŠTEVILKA LISTA :
1-ARHITEKTURA	PZI	1:100	P12-14	APRIL 2014	2