


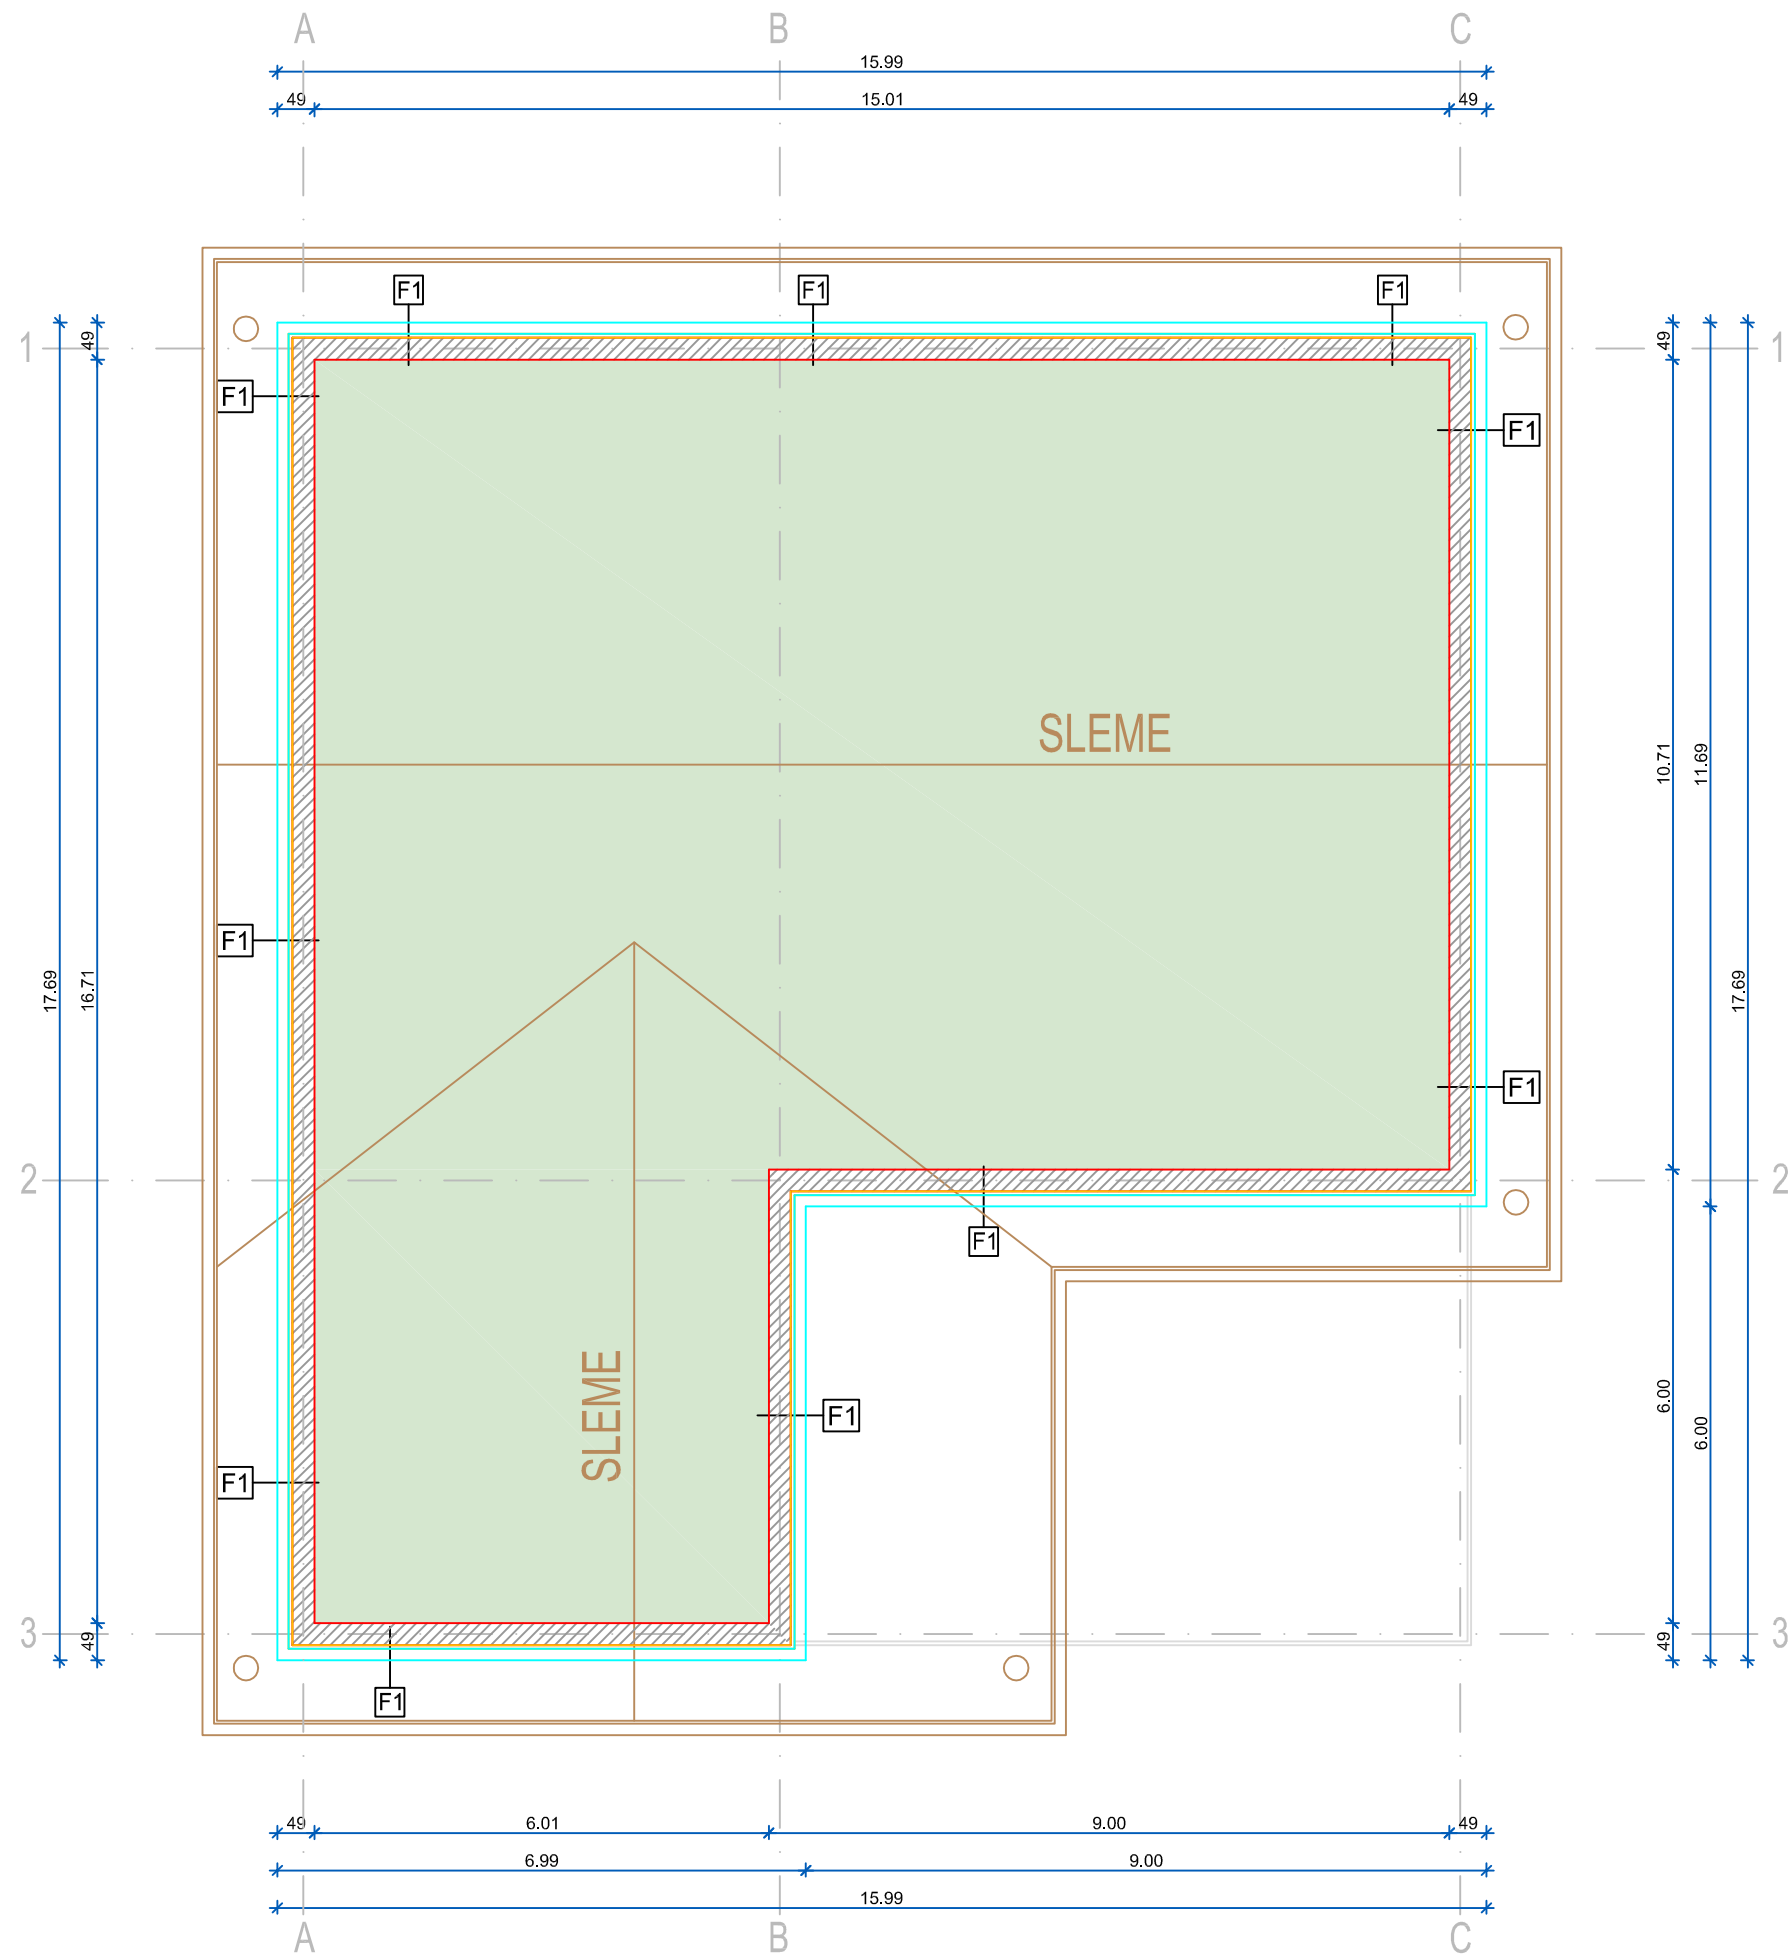

LEGENDA					
OBSTOJEČE		PREDVIDENO			
opeka		fasada			
		izolacija stropa na podstrešju			
odstranitev lesenih oken komplet z policami, komplet nova lesena okna, zunanja alu polica, notranja pvc polica					
01					
Opomba: Dela prilagoditi dejanskemu/ obstoječemu stanju, ob morebitnih odstopanjih obvestiti odgovornega vodjo projekta in nadzornika.					
LAZAR		PROJEKTIVNI BIRO LAZAR D.O.O. LENDAVSKA 57A, 9000 MURSKA SOBOTA, SLOVENIJA TEL.02/522 15 70 FAX.02/522 15 71 INFO@BIRO-LAZAR.SI WWW.BIRO-LAZAR.SI			
INVESTITOR :		ODGOVORNI VODJA PROJEKTA :			
OBČINA MURSKA SOBOTA KARDOŠEVA 2, 9000 M. SOBOTA		TOMAŽ LAZAR UNIV.DIPL.INŽ.ARH.			
OBJEKT :		ODGOVORNI PROJEKTANT FAZE :			
ENERGETSKA SANACIJA OBJEKT VRTEC VEVERIČKE RAKIČAN		TOMAŽ LAZAR UNIV.DIPL.INŽ.ARH.			
NAČRT :		SODELAVCI :			
TLORIS STREHE		ANDREJ LAZAR UNIV.DIPL.GOSP.INŽ.GR. BRIGITA LAZAR GRADB.TEH.			
VRSTA PROJEKTA :	FAZA PROJEKTA :	MERILO :	ŠT. NAČRTA :	DATUM :	ŠTEVILKA LISTA :
1-ARHITEKTURA	PZI	1:100	P12-14	APRIL 2014	3