


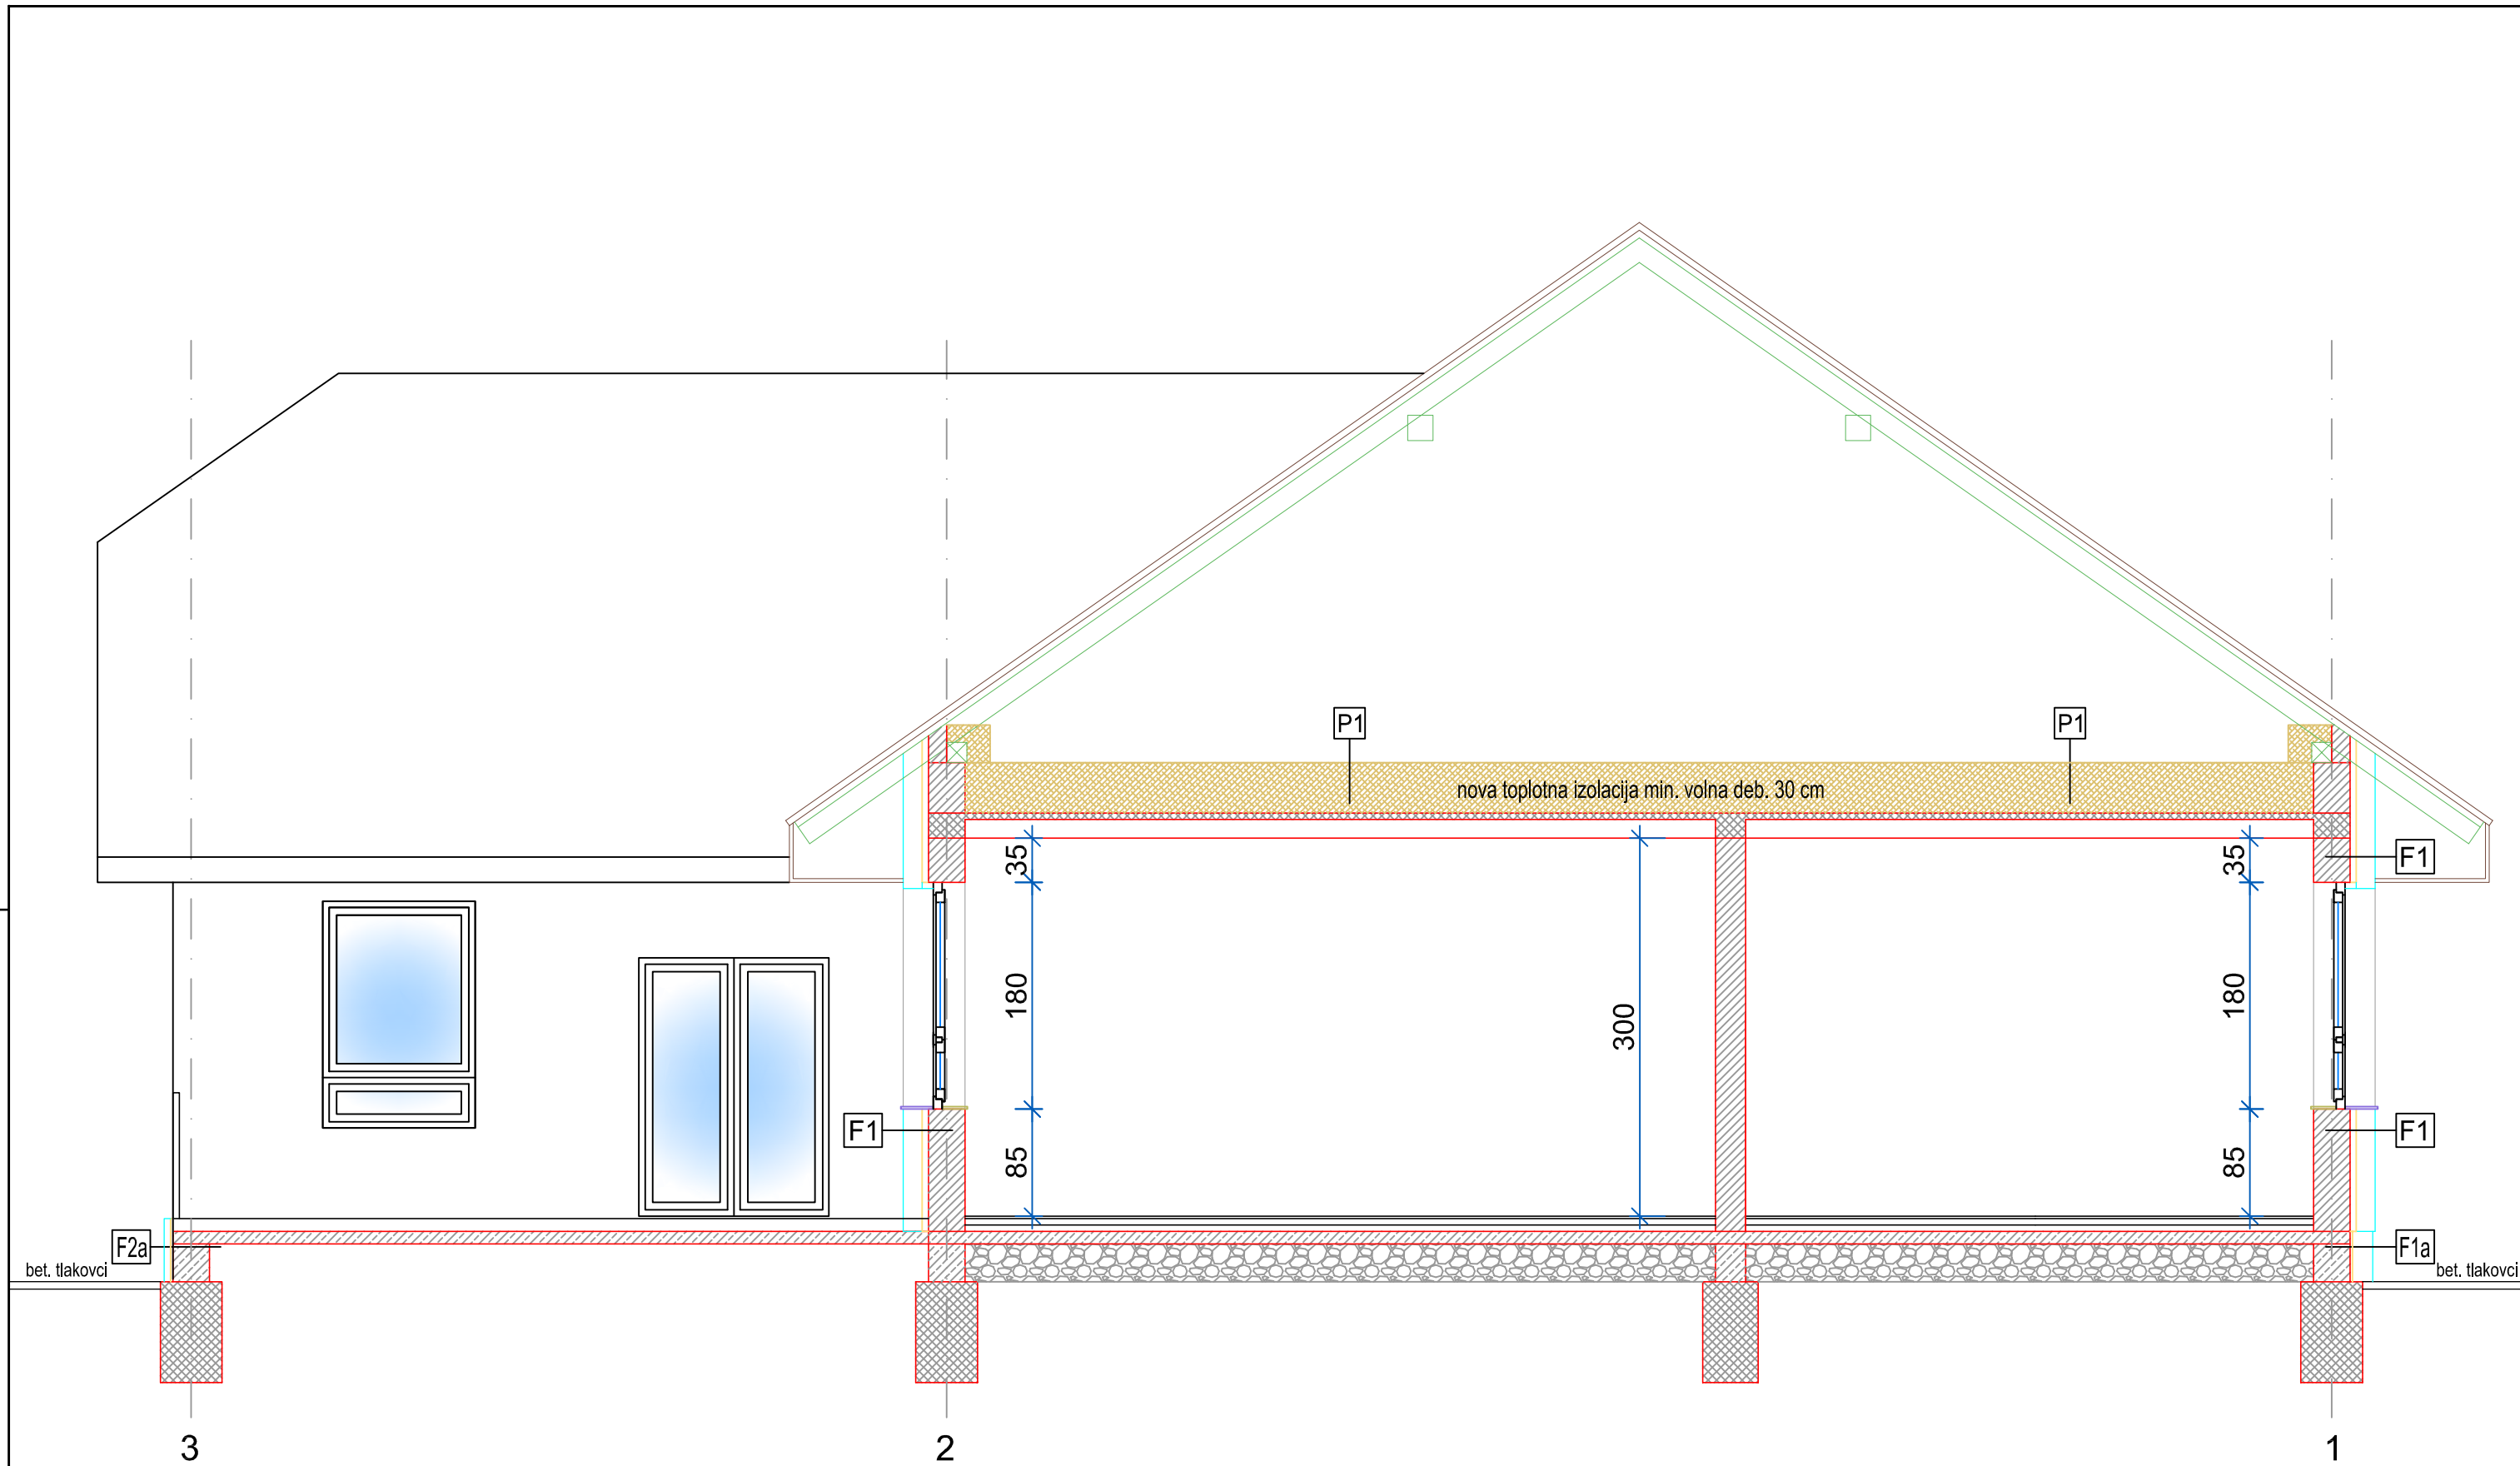

LEGENDA

- toplotna izolacija - NOV KONSTRUKCIJSKI ELEMENT
- toplotna izolacija - OBSTOJEČE KONSTRUKCIJSKI ELEMENT

P1

- paropropustna folija
- toplotna izolacija 30 cm
- estrih 7 cm
- pvc folija
- toplotna izolacija 2 cm
- ab plošča 15-20 cm
- 2x disperzni oplesk

F1

- fasada, EPS 15 cm
- fasadni omet 5 cm
- opečna stena 29 cm
- omet 3 cm
- 2x disperzni oplesk

F1a

- fasada, XPS 15 cm
- fasadni omet 5 cm
- betonska stena 29 cm
- omet 3 cm
- 2x disperzni oplesk

F2

- fasada, EPS (Open plus ali Neopor) 10 cm
- fasadni omet 5 cm
- opečna stena 29 cm
- omet 3 cm
- 2x disperzni oplesk

LEGENDA

OBSTOJEČE



opeka

PREDVIDENO



fasada



toplotna izolacija



odstranitev lesenih oken komplet z policami, komplet nova lesena okna, zunanja alu polica, notranja pvc polica

01

Opomba:

Dela prilagoditi dejanskemu/ obstoječemu stanju, ob morebitnih odstopanjih obvestiti odgovornega vodjo projekta in nadzornika.



PROJEKTIVNI BIRO LAZAR D.O.O.

LENDAVSKA 57A, 9000 MURSKA SOBOTA, SLOVENIJA

TEL.02/522 15 70 FAX.02/522 15 71 INFO@BIRO-LAZAR.SI WWW.BIRO-LAZAR.SI

INVESTITOR :

OBČINA MURSKA SOBOTA
KARDOŠEVA 2, 9000 M. SOBOTA

ODGOVORNI VODJA PROJEKTA :

TOMAŽ LAZAR UNIV.DIPL.INŽ.ARH.

OBJEKT :

ENERGETSKA SANACIJA
OBJEKT VRTEC VEVERIČKE RAKIČAN

ODGOVORNI PROJEKTANT FAZE :

TOMAŽ LAZAR UNIV.DIPL.INŽ.ARH.

NAČRT :

PREREZ

SODELAVCI :

ANDREJ LAZAR UNIV.DIPL.GOSP.INŽ.GR.
BRIGITA LAZAR GRADB.TEH.

VRSTA PROJEKTA :

1-ARHITEKTURA

FAZA PROJEKTA :

PZI

MERILO :

1:50

ŠT. NAČRTA :

P12-14

DATUM :

APRIL
2014

ŠTEVILKA LISTA :

4