


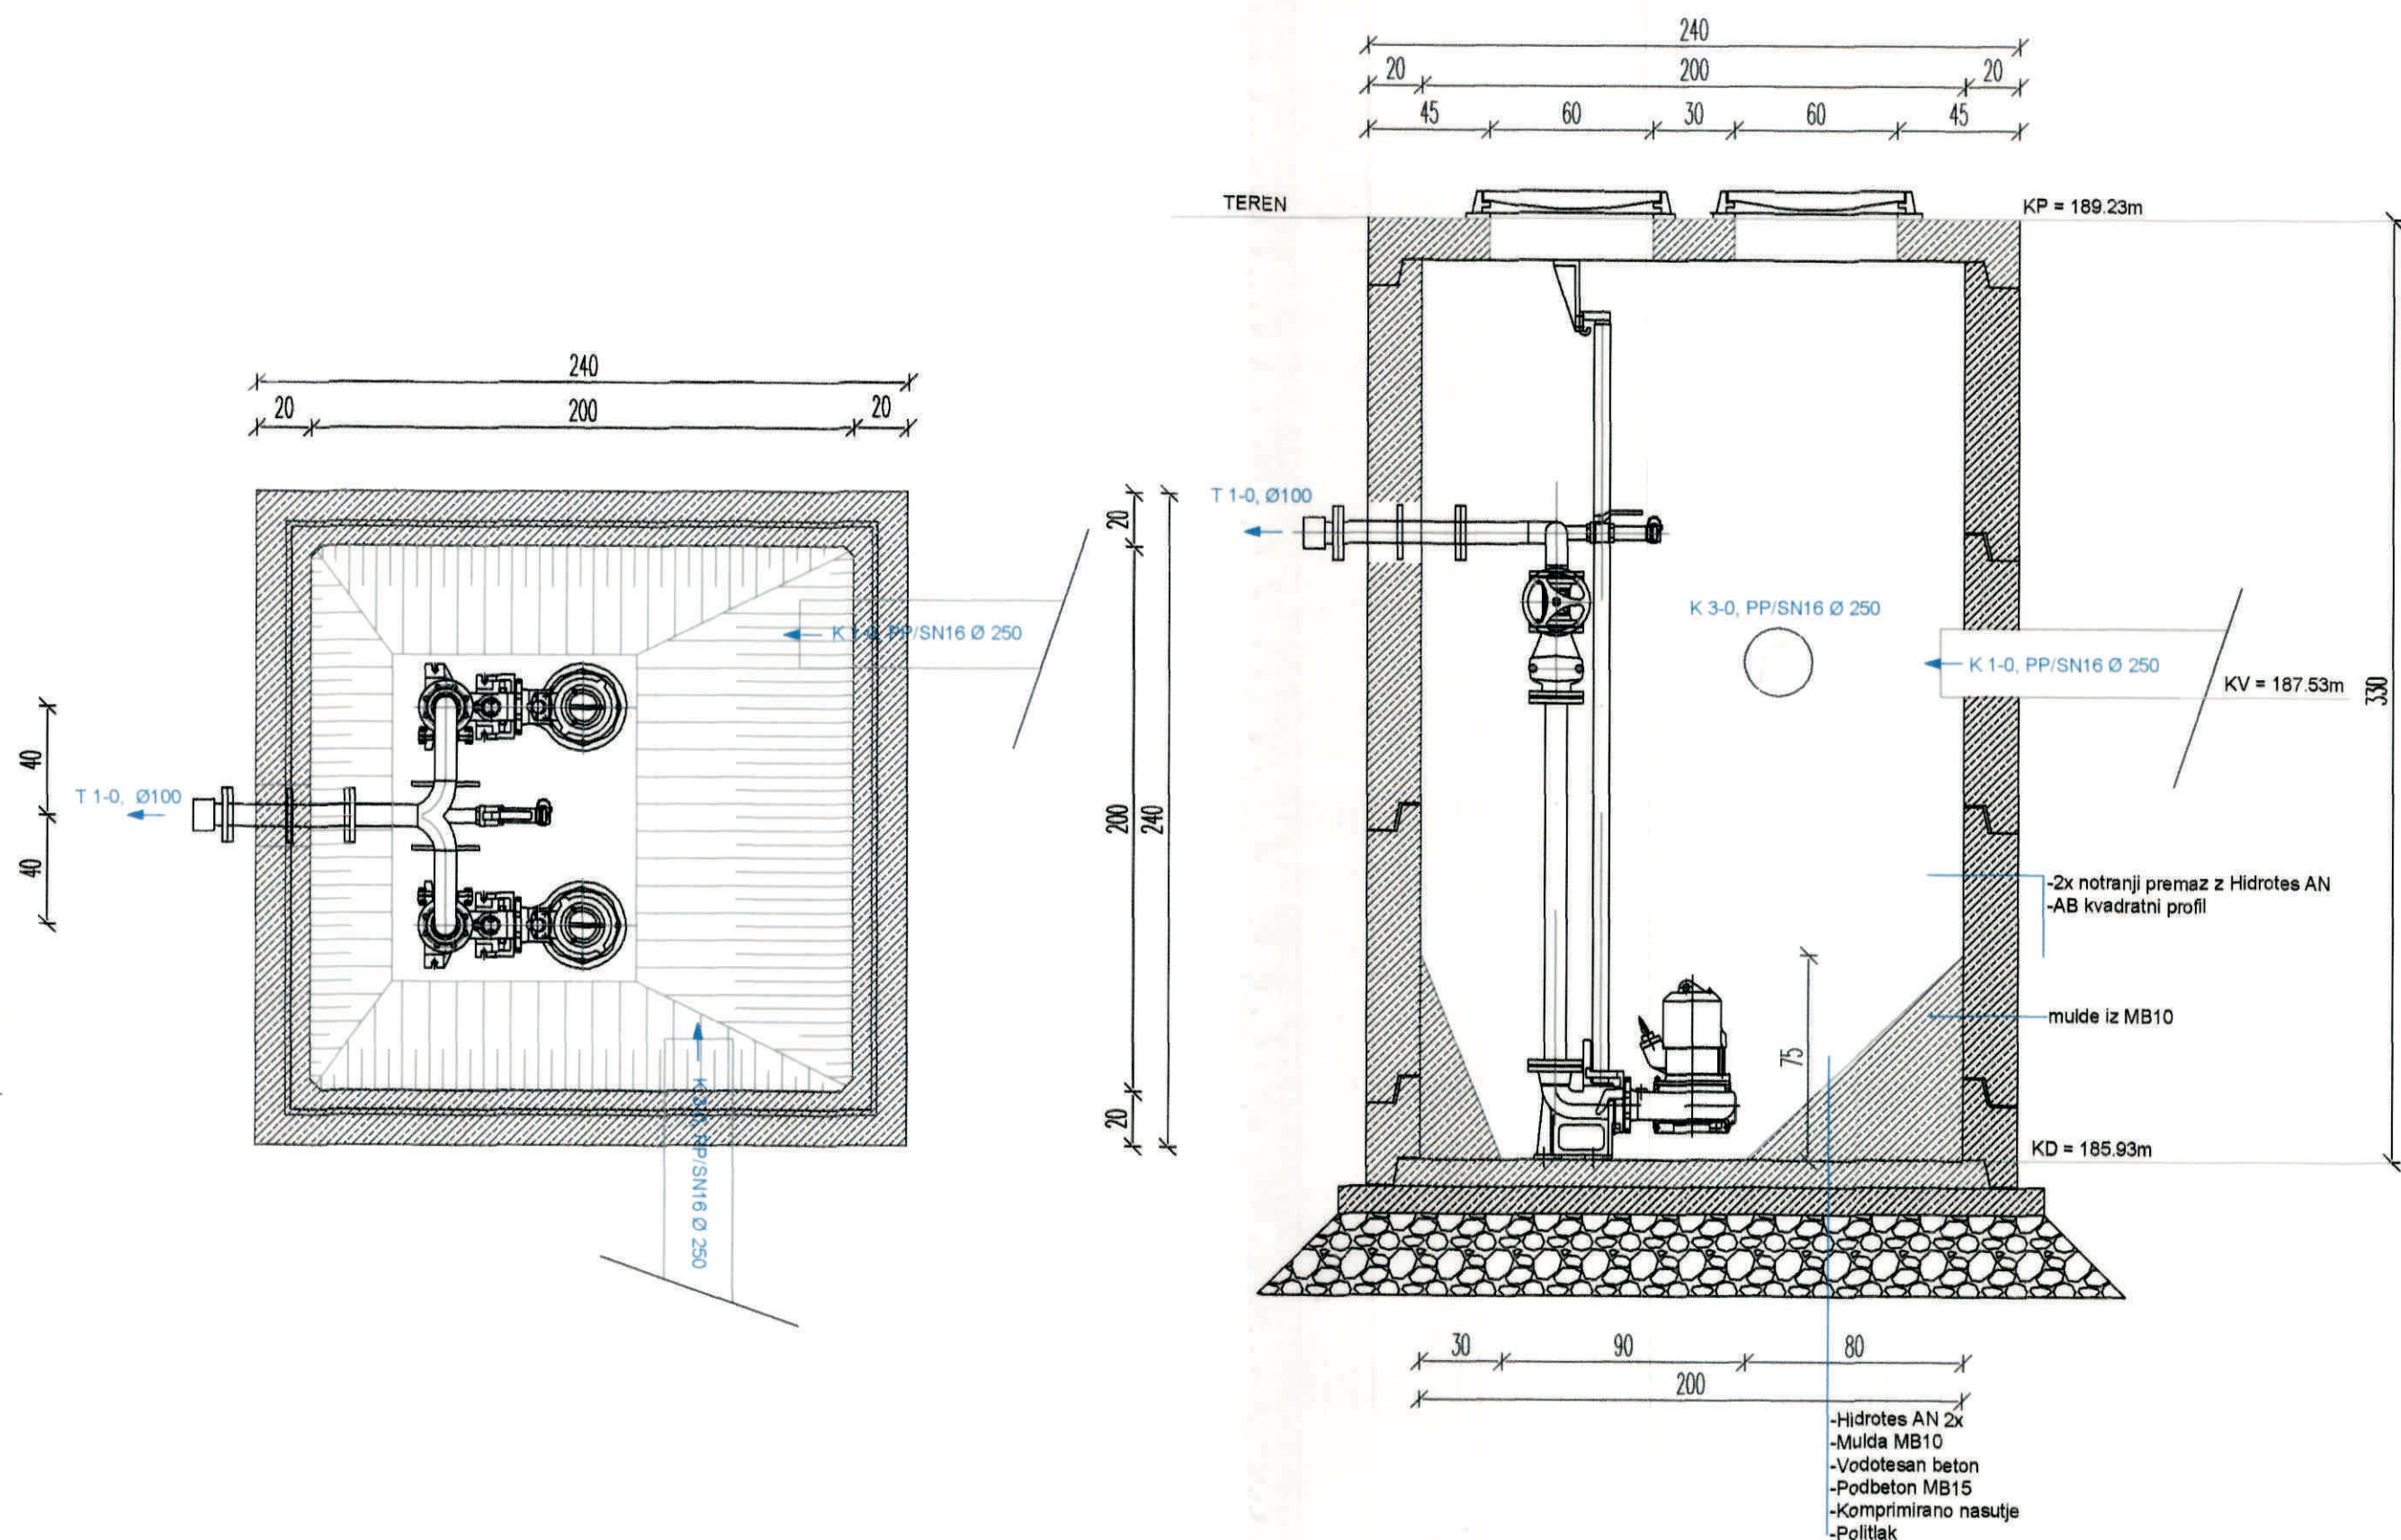

Spr.	Opis spremembe		Datum	Podpis			
		INVESTITOR		OBJEKT			
		Mestna občina Murska Sobota Kardoševa 2 9000 Murska Sobota		Izgradnja kanalizacijskega omrežja v naselju Pušča			
		NAROČNIK		NACRT			
		Mestna občina Murska Sobota Kardoševa 2 9000 Murska Sobota		Tloris in prerez črpališča			
odgovorni vodja projekta		odgovorni projektant faze		Številka projekta:			
Aleksander Merc, IZS G-1238		Aleksander Merc, IZS G-1238		197-01/08			
projektanti:		VRSTA:		Datum:	Merilo:	Faza:	List:
Klemenšak Tomaž		PZI		februar, 2010	1:250	Nacrt g. konstrukcij in drug gradbeni nacrt 3	3.5.14