

Center MS

obst. toplovod


podaljšanje cevi

protipovratna loputa
AB glava

lomljenec v betonu

Ledava

Markišavci

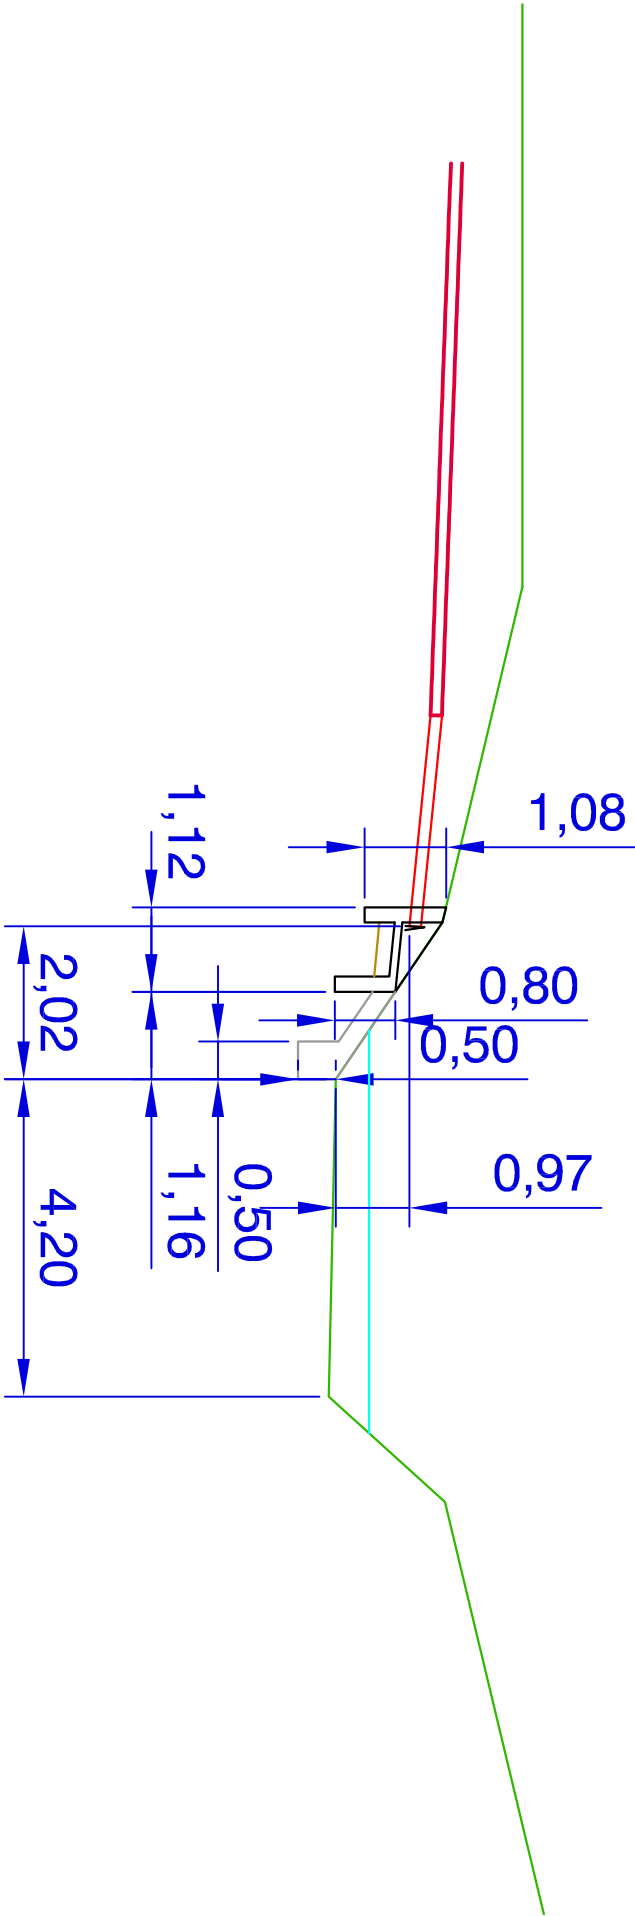

PROJEKTIVNI BIRO LAZAR D.O.O.			
LEDAVSKA 57A, 9000 MURSKA SOBOTA, SLOVENIJA			
TEL.02/522 15 70 FAX.02/522 15 71 INFO@BIRO-LAZAR.SI WWW.BIRO-LAZAR.SI			
INVESTITOR :		ODGOVORNI VODJA PROJEKTA :	
MESTNA OBČINA MURSKA SOBOTA		JOŽE VELNAR DIPL.INŽ.STR.	
KARDOŠEVA ULICA 2, M. SOBOTA		ODGOVORNI PROJEKTANT FAZE :	
OBJEKT :		MARKO LAZAR UNIV.DIPL.INŽ.GR.	
REKONSTRUKCIJA		SODELAVCI :	
TOPLOVODNEGA SISTEMA		TOMAŽ LAZAR UNIV.DIPL.INŽ.ARH.	
NAČRT :		ANDREJ LAZAR UNIV.DIPL.GOSP.INŽ.GR.	
IZTOK V LEDAVO		ŠT. NAČRTA :	
PREREZ		DATUM :	
VRSTA PROJEKTA :		JANUAR	
GRADBENE		2013	
KONSTRUKCIJE		ŠTEVILKA LISTA :	
PZI		4	
1:100			
P30-12-ZU			