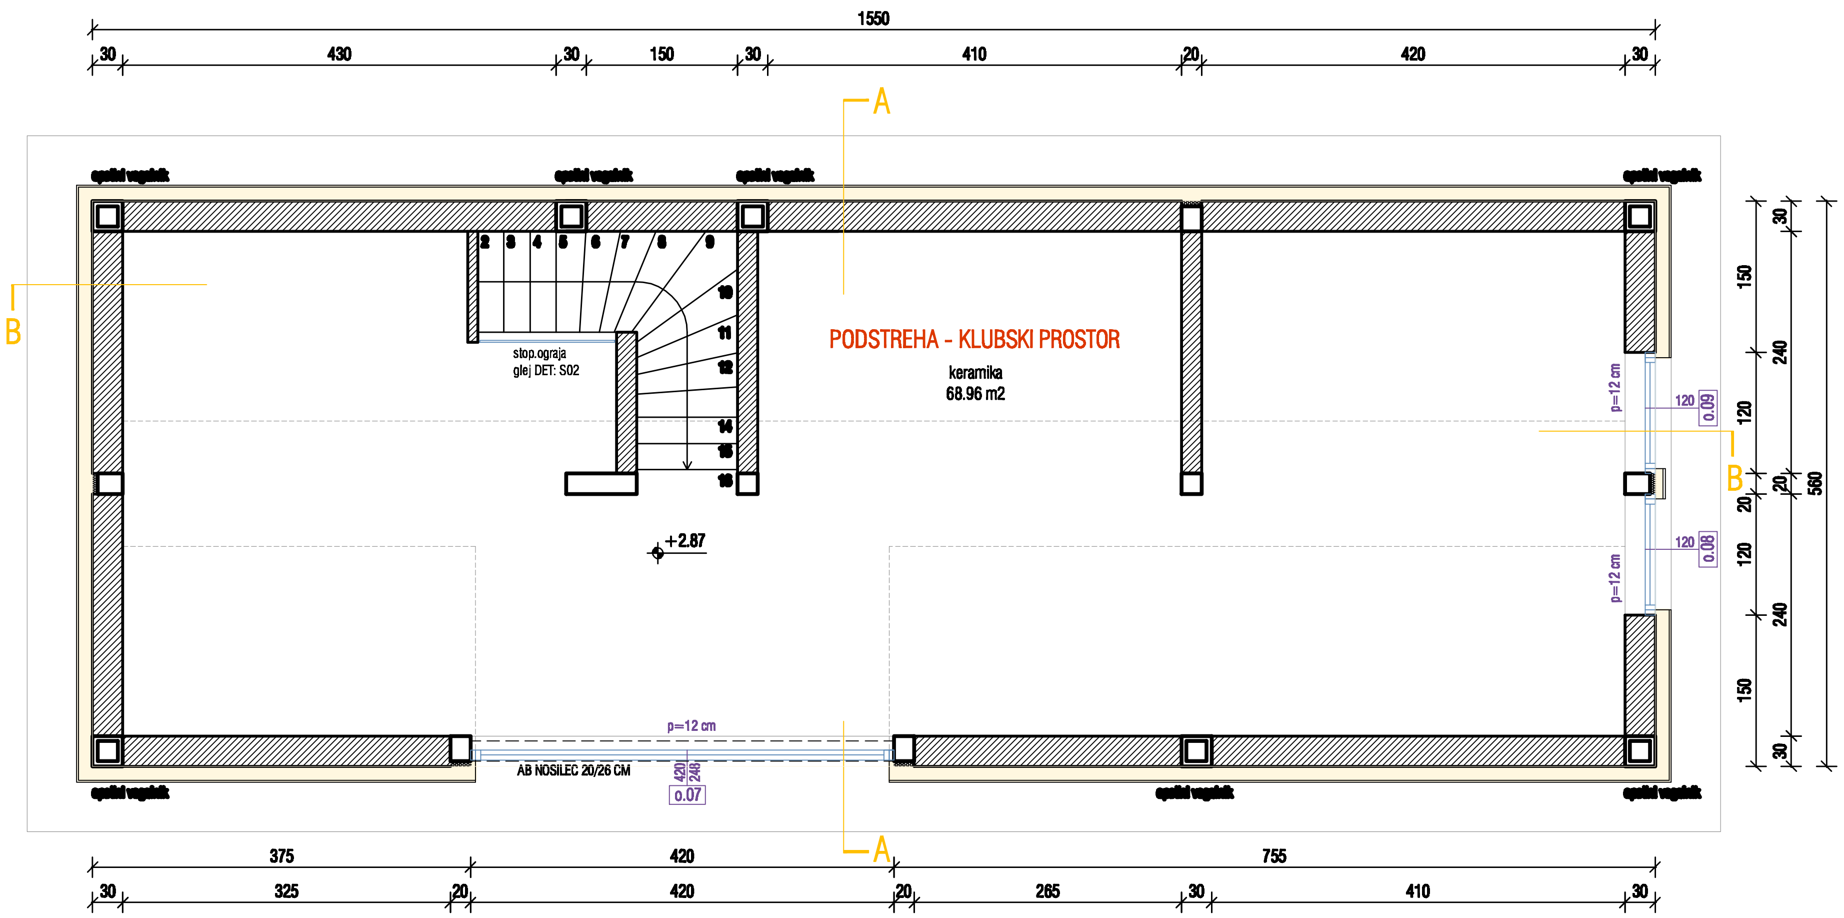

LEGENDA

OPEKA | NEARMIRANI BETON | ARMIRANI BETON

VIŠINSKE KOTE ZA GRADBENE ELEMENTE :

SPODNJA KOTA GOTOVEGA ELEMENTA — KONSTRUKCIJE
KOTA GOTOVEGA PODA, FINALNEGA SLOJA — KONSTRUKCIJE

KOTA KONSTRUKCIJE = KOTA FINALNEGA PODA

ROBOVI ELEMENTOV NAD LINIJO HORIZONTALNEGA REZA
NEVIDNI ROBOVI ELEMENTOV POD LINIJO HORIZONTALNEGA REZA

VSE MERE JE LASTNO ODGOVORNO PREVERITI. RAZLIKE MED NAČRTOM IN
GRADNJO JE PRED IZVEDBO RAZJASNITI Z VODEJEM GRADBIŠČA,
ARHITEKTOM ALI PRISTOJNIM STROKOVNIM PROJEKTANTOM ! ! !

OPOZORILO :
VSI IZVEDBENI NAČRTI, DETAJLNI NAČRTI, PREGLEDNI NAČRTI ...
VELJAJO SAMO ZADNJI INDEKSIRANI NAČRTI, KI SI JIH IZVAJALEC
PRISKLRBI PRI VODSTVU GRADBIŠČA!

OPOZORILO :
TA NAČRT JE VELJAVEN SAMO V POVEZAVI S VELJAVNIM OPAŽNIM NAČRTOM!

VIŠINSKA KOTA **±0.00 = 192.45 N.N.M.**

Izvajalec
ARHITEKTURNO PROJEKTIRANJE, Jožica Lebar, s.p.
Gregorčičeva 25, 9000 Murska Sobota
tel: 02 534 88 11, email: jl.arhitektura@gmail.com

Investitor
Krajevna skupnost Polana, Polana 12 a, 9000 Murska Sobota

Objekt
POMOŽNA STAVBA NA ŠPORTNEM IGRIŠČU

Risba
TLORIS MANSARDA

	Ime	*Id. štev.*
Odg.vodja projekta	Jožica Lebar, u.d.i.a.	ZAPS 1358
Odg.projektant načrta	Jožica Lebar, u.d.i.a.	ZAPS 1358
Sodelavci		

Načrt		Štev. načrta	Faza	Štev. projekta
	1 - ARHITEKTURA	PO-08/2014-A	PGD	PO-08/2014
Merilo		Datum		Št. lista
	1:50	avgust 2014		03

© VSEBINA NAČRTA JE ZAŠČITENA LASTNINA PODJETJA ARHITEKTURNO PROJEKTIRANJE, JOŽICA LEBAR s.p.