
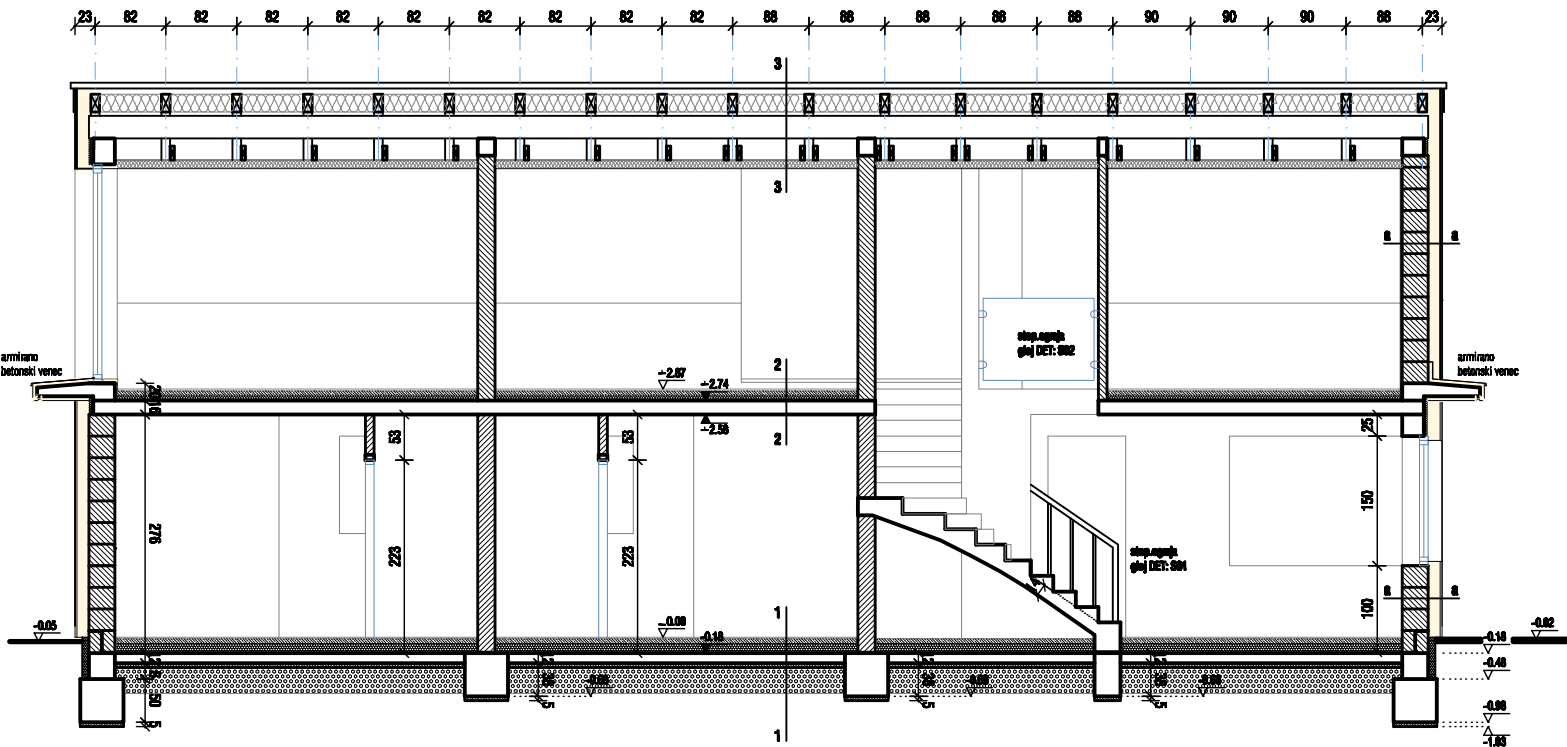
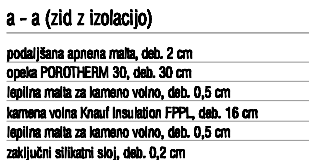
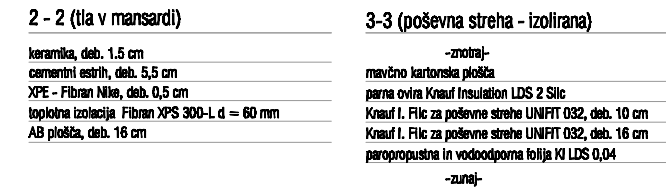


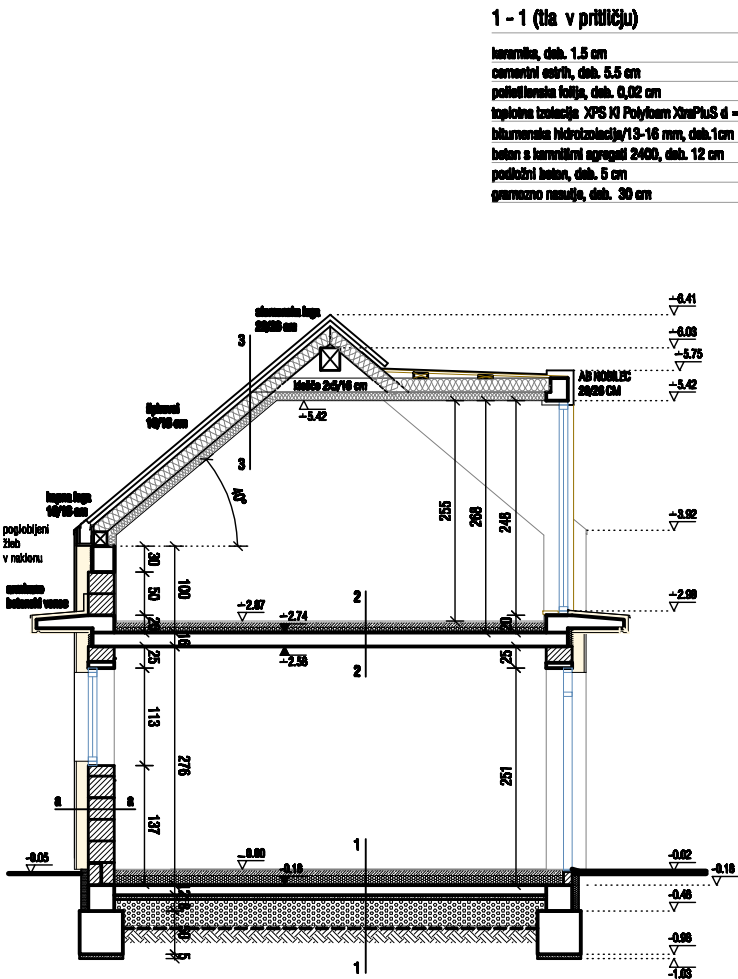

LEGENDA

OPAKA NEARMIRANI BETON ARMIRANI BETON

VIŠINSKE KOTE ZA GRAĐBENE ELEMENTE:

SPLOŠNA KOTA GOTOVESGA ELEMENTA — KONSTRUKCIJE
KOTA GOTOVESGA PODA, FINALNEGA SLOJA — KONSTRUKCIJE

KOTA KONSTRUKCIJE = KOTA FINALNEGA PODA

ARMIRANI BETON
NEARMIRANI BETON
OPAKA

VSE MERE JE LASTNO ODGOVORNO PREVERITI RAZLIKE MED NAČRTOM IN
GRADNJO JE PRED IZVEDBO RAZJASNITI Z VODEJEM GRADBIŠČA,
ARHITEKTOM ALI PRISTOJNIM STRUKOVNIM PROJEKTNIM I I I

OPOMBA:
VSI IZVEDBENI NAČRTI, DETALJNI NAČRTI, PRESEČNI NAČRTI ...
VELJAVO SAMO ZADNJI INDEKSIŠANI NAČRTI, KI SI JIH IZVAJALC
PREKLEPI PRI VODSTVU GRADBIŠČA

OPOMBA:
TA NAČRT JE VELJAVEN SAMO V POVEZAVI S VELJAVNIM OPAŽNIM NAČRTOM

VIŠINSKA KOTA ±0.00 = 192.45 N.N.M.

Izvajalec: ARHITEKTURNO PROJEKTIRANJE, Jožica Lebar, s.p.
Gregorčičeva 25, 9000 Murska Sobota
tel: 02 534 88 11, email: j.l.arhitektura@gmail.com

Investitor: Krajevna skupnost Polana, Polana 12 a, 9000 Murska Sobota

Objekt: POMOŽNA STAVBA NA ŠPORTNEM IGRIŠČU

Prerez A-A in B-B

Ime	M. Str.
Obj. načrt projekta	Jožica Lebar, u.d.l.a. ZAPS 1358
Obj. projektant načrt	Jožica Lebar, u.d.l.a. ZAPS 1358
Sodelavec	

Ime	M. Str.
1-ARMIRANI	20-ARMIRANI
2-ARMIRANI	3-ARMIRANI

© VSEBINA NAČRTA JE ZAŠČITENA LASTNIMA PODJETJA ARHITEKTURNO PROJEKTIRANJE, JOŽICA LEBAR S.P.