


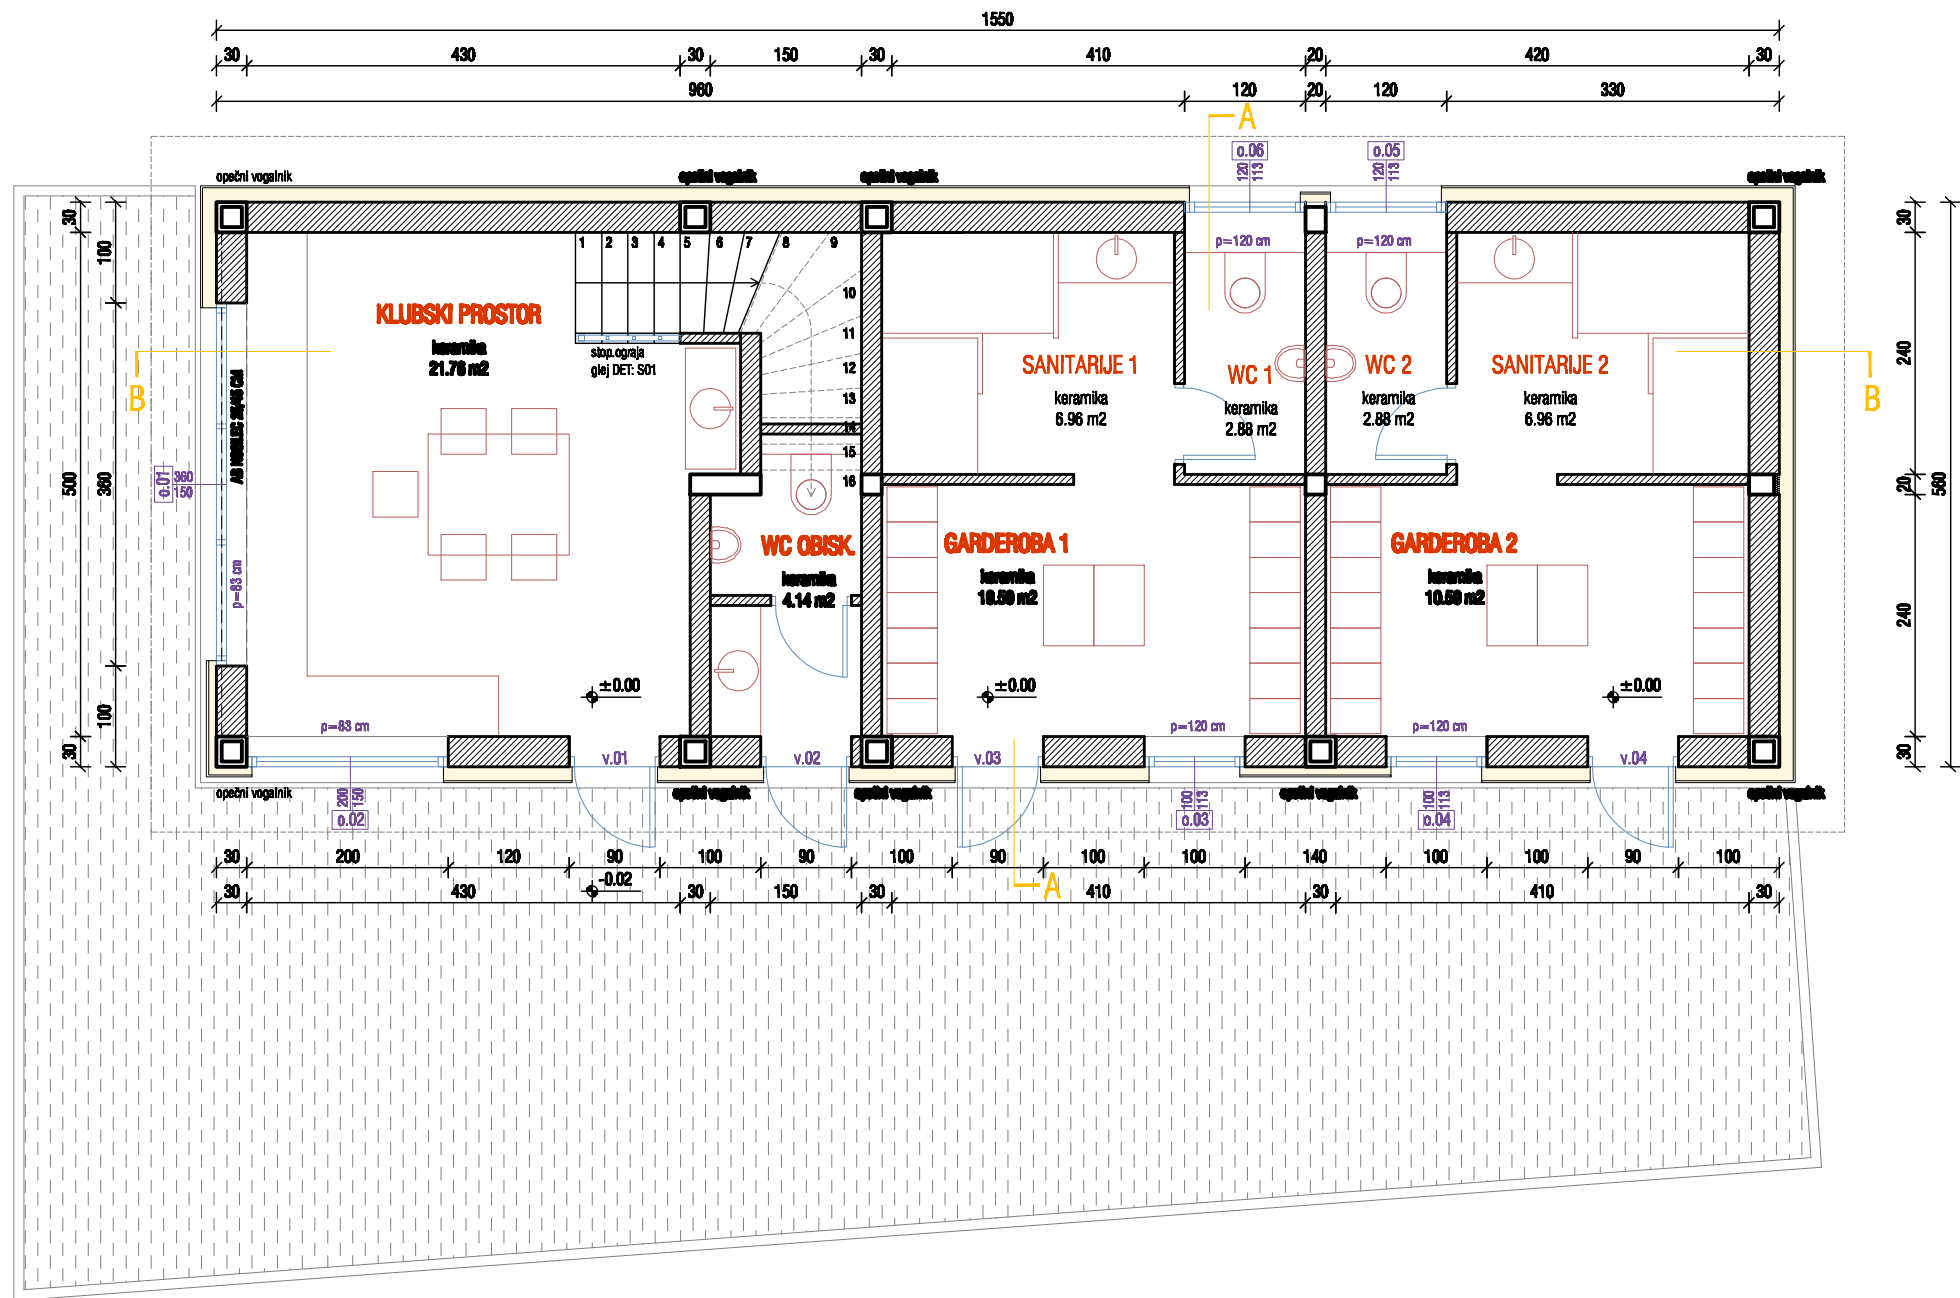

LEGENDA

	OPEKA		NEARMIRANI BETON		ARMIRANI BETON
--	-------	--	------------------	--	----------------

VIŠINSKE KOTE ZA GRADBENE ELEMENTE:

	SPODNJA KOTA GOTOVESGA ELEMENTA — KONSTRUKCIJE
	KOTA GOTOVESGA PODA, FINALNEGA SLOJA — KONSTRUKCIJE
	KOTA KONSTRUKCIJE — KOTA FINALNEGA PODA

ROBOVI ELEMENTOV NA D LINO
HORIZONTALNEGA REZA
NEVIDNI ROBOVI ELEMENTOV
POD LINO HORIZONTALNEGA REZA

VSE MERE JE LASTNO ODGOVORNO PREVERITI RAZLIKE MED NAČRTOM IN GRADNJO JE PRED IZVEDBO RAZJASNITI Z VODEJEM GRADBIŠČA, ARHITEKTOM ALI PRISTOJNIM STROKOVNIM PROJEKTANTOM !!!

OPOZORILO:
VSI IZVEDBENI NAČRTI, DETALJNI NAČRTI, PREGLEDNI NAČRTI ...
VELJAJO SAMO ZADNJI INDEKSIRANI NAČRTI, KI SI JIH IZVAJALEC
PRISKLADI PRI VODSTVU GRADBIŠČA

OPOZORILO:
TA NAČRT JE VELJAVEN SAMO V POVEZAVI S VELJAVNIM OPAŽNIM NAČRTOM

VIŠINSKA KOTA ±0.00 = 192.45 N.N.M.

Izvajalec: ARHITEKTURNO PROJEKTIRANJE, Jožica Lebar, s.p.
Gregorčičeva 25, 9000 Murska Sobota
tel: 02 534 88 11, email: j.l.arhitektura@gmail.com

Investitor: Krajevna skupnost Polana, Polana 12 a, 9000 Murska Sobota

Objekt: POMOŽNA STAVBA NA ŠPORTNEM IGRIŠČU

Risba	Ime	kl. štev.
TLORIS PRITLIČJA	Odg.vodja projekta	Jožica Lebar, u.d.i.a. ZAPS 1358
	Odg.projektant načrta	Jožica Lebar, u.d.i.a. ZAPS 1358
	Sodelavci	

1-ARMIRANJA	PO-02/2014	PO	PO-02/2014
1:50	1:50	1:50	1:50

© VSEBINA NAČRTA JE ZAŠČITENA LASTNINA PODJETJA ARHITEKTURNO PROJEKTIRANJE, JOŽICA LEBAR S.P.