


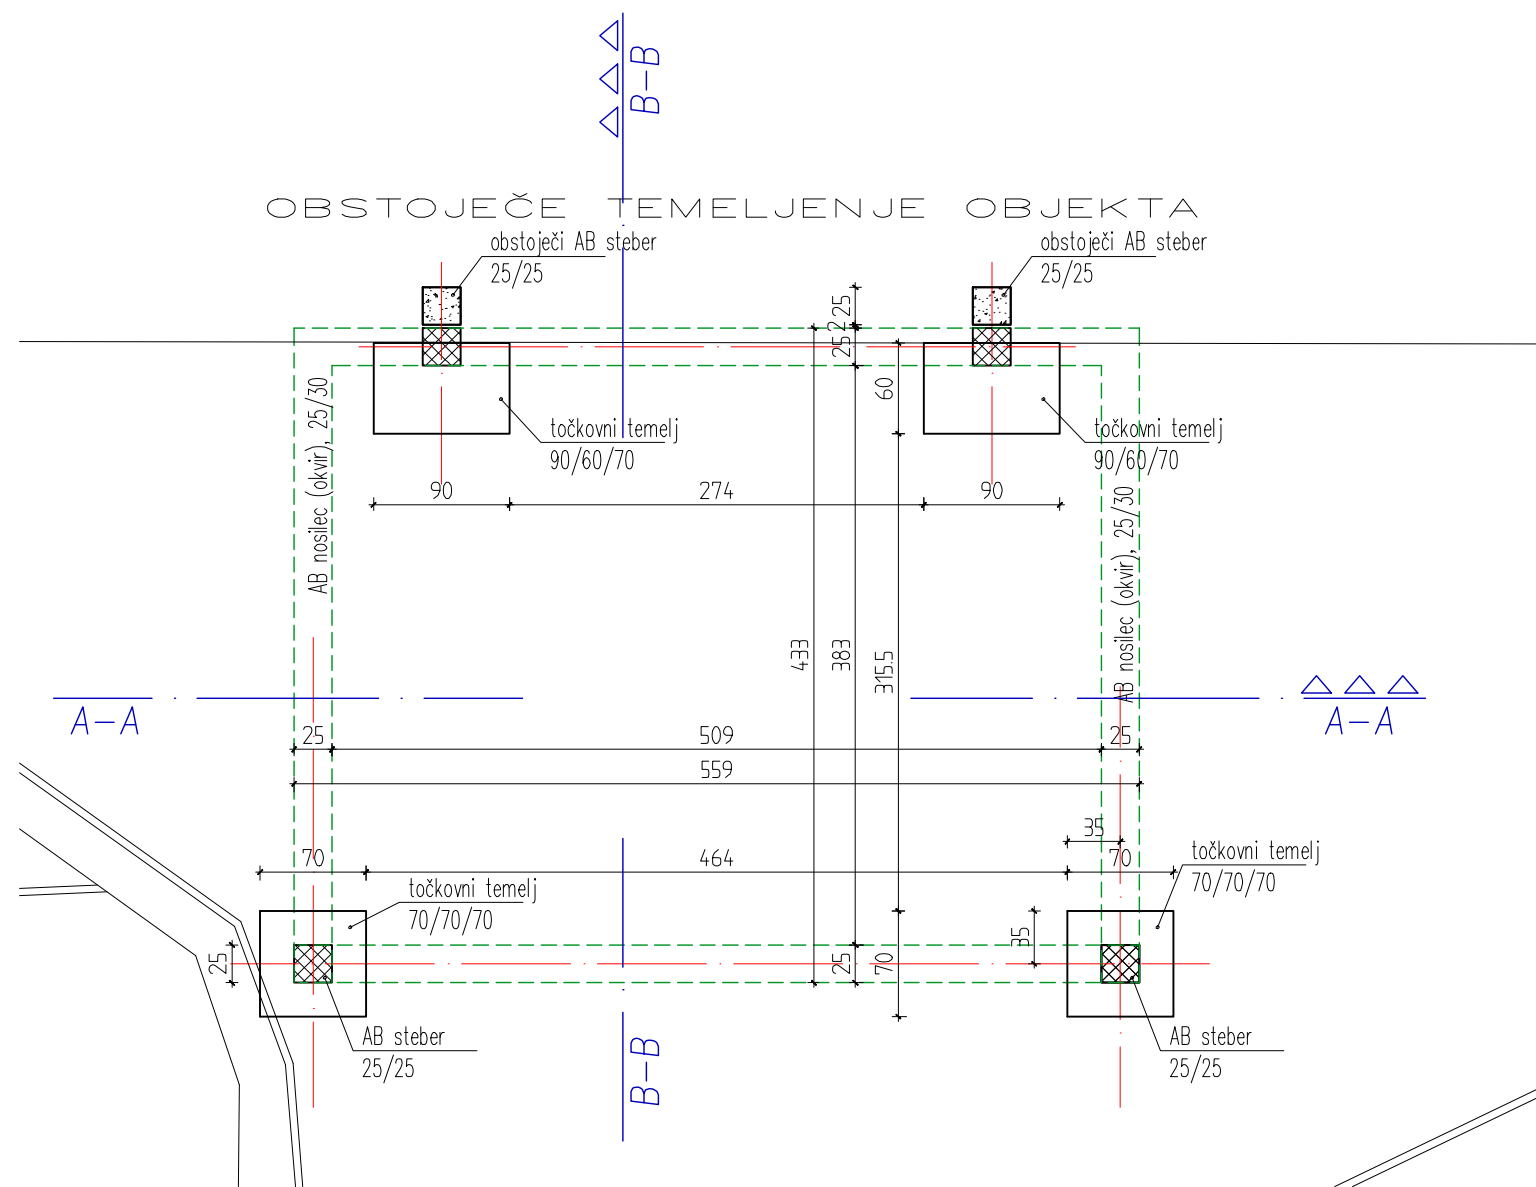

LEGENDA:

	OBSTOJEČE
	OPEKA
	BETON
	ARMIRAN BETON

TLORIS TEMELJEV
M 1:50

Vse mere preveriti na objektu!

Index:	Datum:	Opis spremembe:	Podpis:
Sprememba:		Dosedanji načrti z nižjim indeksom spremembe so NEVELJAVNI!	

	PROJEKTIVNI BIRO INŽENIRING M. SOBOTA d.o.o.	9000 Murska Sobota ul. Štefana Kovarja 28	št. projekta: PB 36-216-PZI
	ident.št. 0426	tel.: (02) 5 300 260	št. načrta: PB 38-216

Odgovorni vodja projekta:	F. Kramar, univ.dipl.inž.str. IZS S-0099	Investitor: KRAJEVNA SKUPNOST KUPŠINCI Kupšinci 49 9000 Murska Sobota
Risba:	TLORIS TEMELJEV	
Odgovorni projektant:	B. Šušek, univ.dipl.inž.arh. ZAPS 1322 A	Objekt: DOZIDAVA NADSTREŠKA IN REKONSTRUKCIJA MRLIŠKE VEŽICE V KUPŠINCIH
Sodelavci:	K. Zrim, inž.grad.	
številka risbe:	Datum:	Merilo:
5.1	september 2016	1:50
Vrsta načrta:		ARHITEKTURA
Vrsta projekta:		PZI

OPOMBA:

- pred gradnjo je preveriti stabilnost in nosilnost obstoječega objekta!
- lokacije in dimenzije konstrukcijskih elementov je preveriti v statičnem izračunu PZI projekta!
- po odkopu obstoječih temeljev se dokončno definira izvedba temeljenja prizidka!