


OPOMBA:
- pred gradnjo je preveriti stabilnost in nosilnost obstoječega objekta
- lokacije in dimenzije konstrukcijskih elementov je preveriti v statičnem izračunu PZI projekta

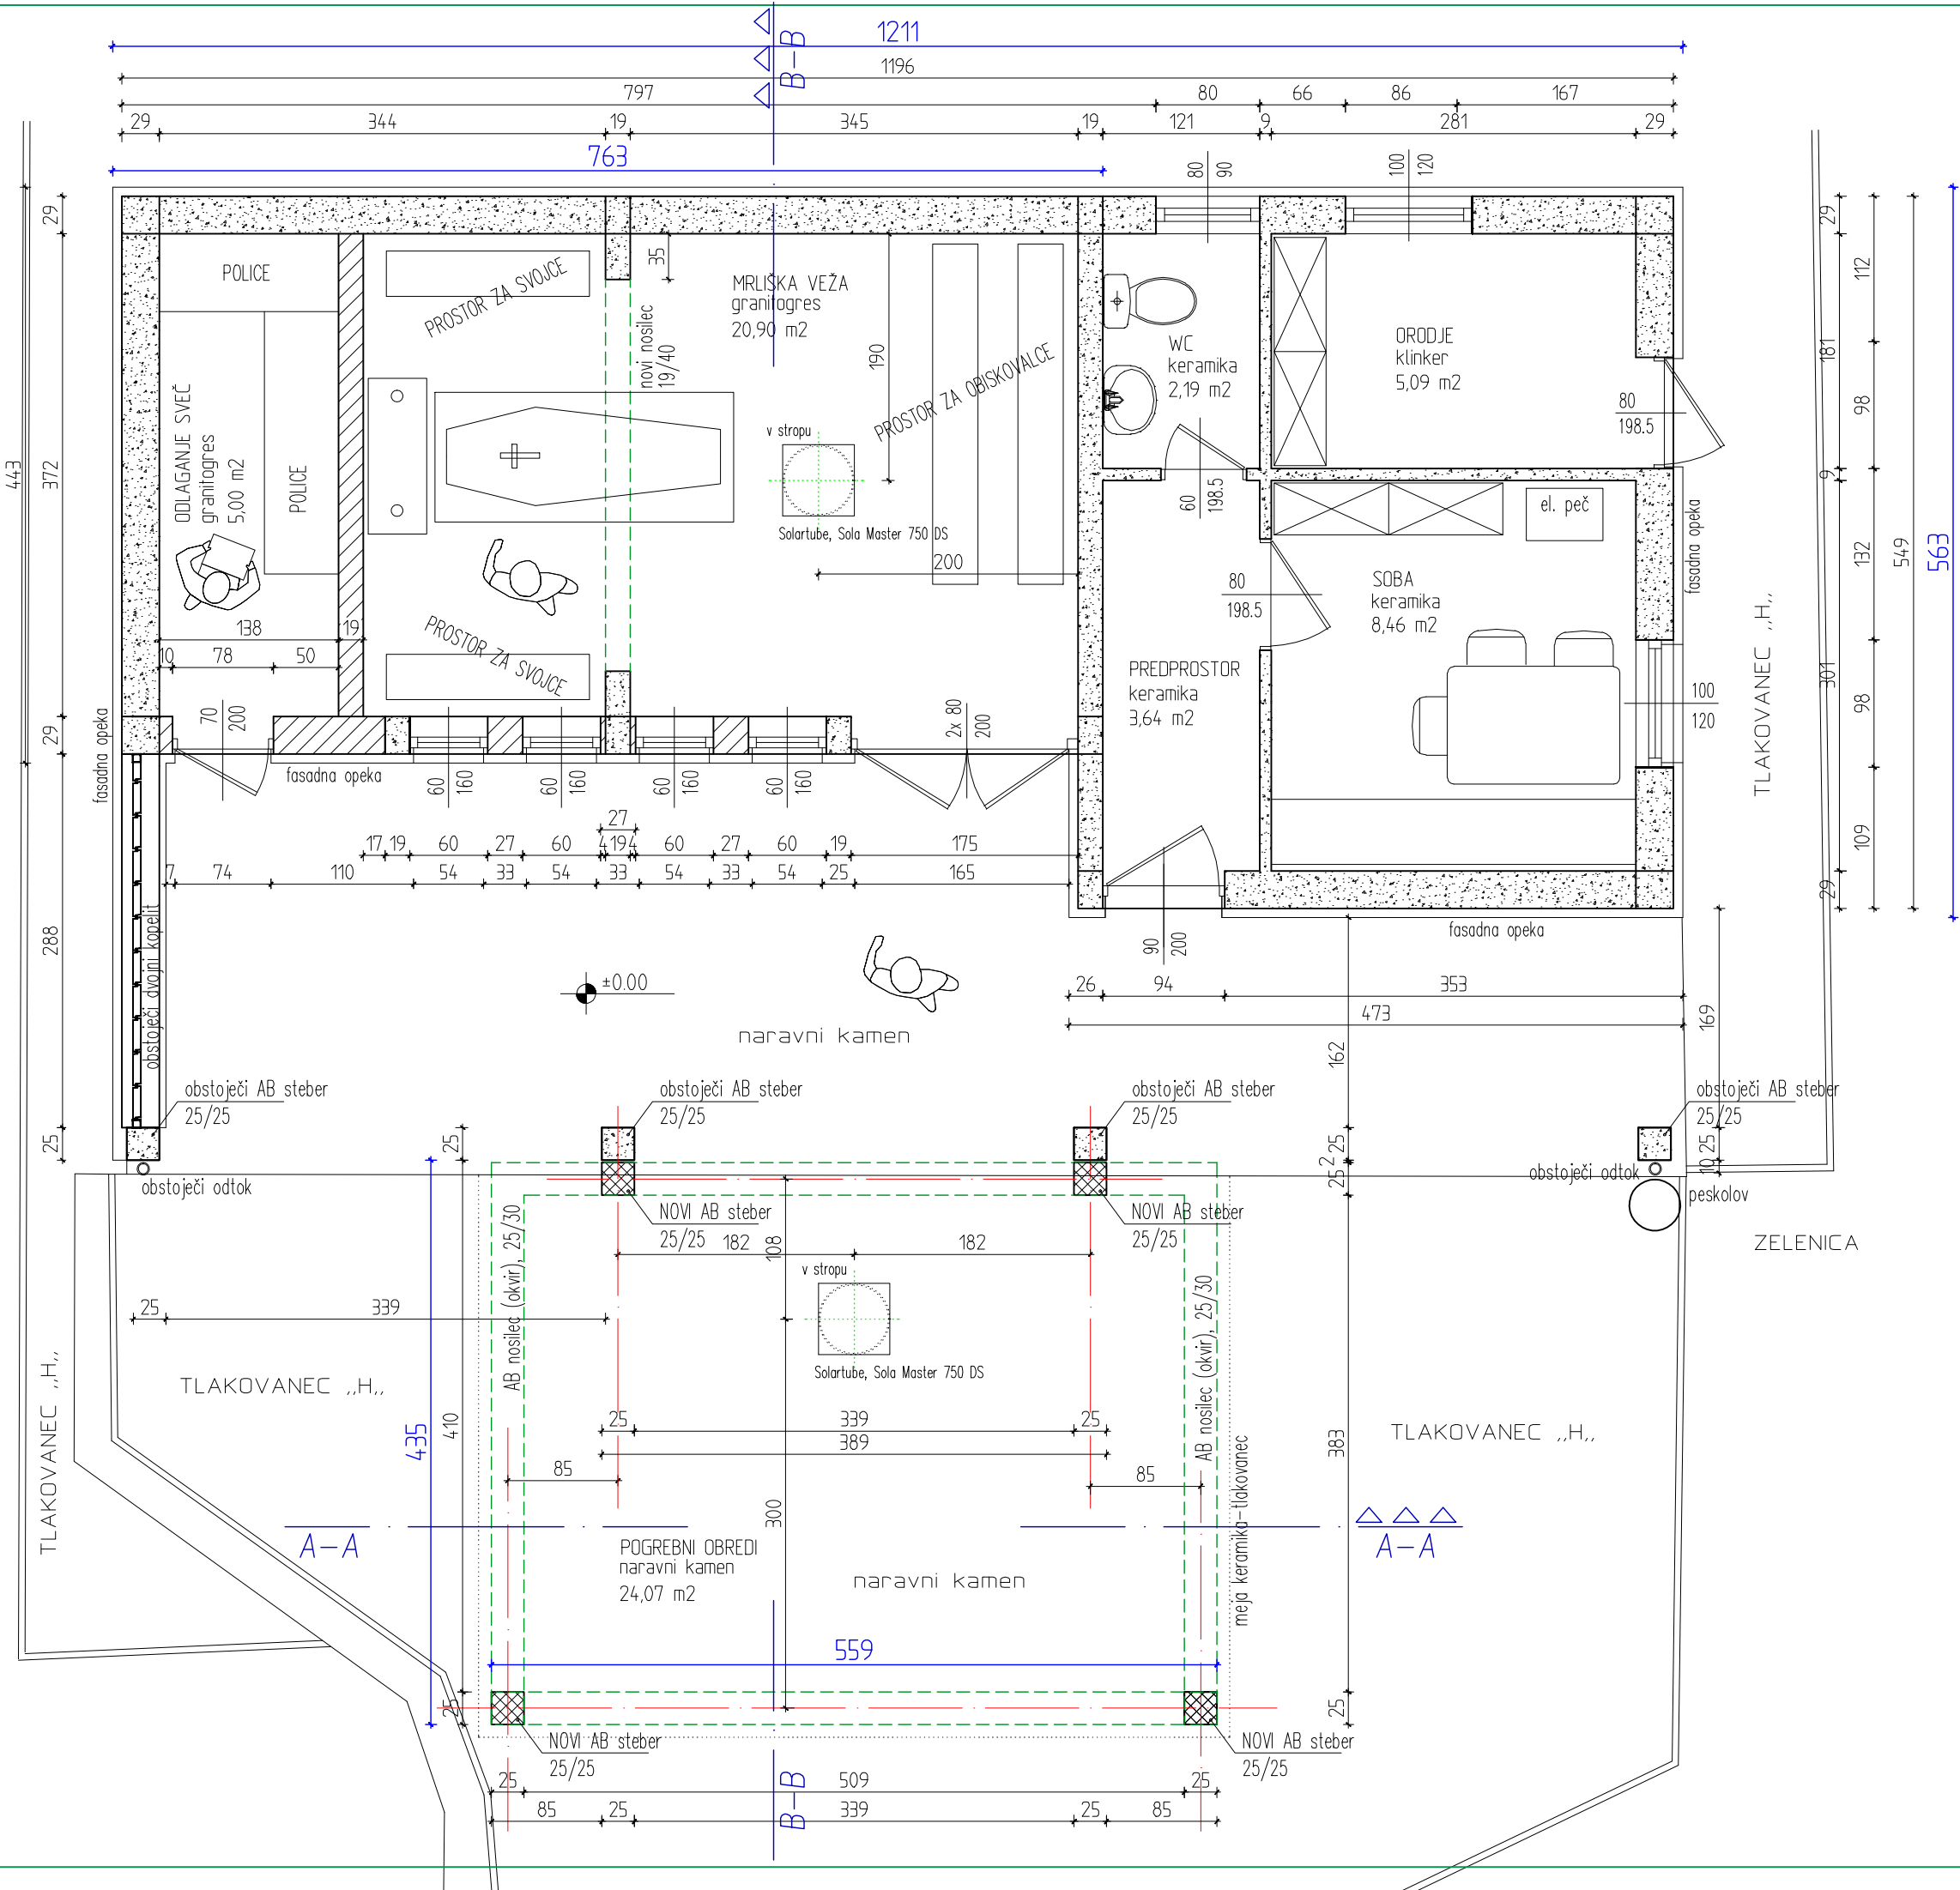

LEGENDA:

	OBSTOJEČE
	OPEKA
	BETON
	ARMIRAN BETON

TLORIS PRITLIČJA M 1:50

Vse mere preveriti na objektu!

Index:	Datum:	Opis spremembe:	Podpis:
Sprememba:		Dosedanji načrti z nižjim indeksom spremembe so NEVELJAVNI!	

	PROJEKTIVNI BIRO INŽENIRING M. SOBOTA d.o.o.		9000 Murska Sobota ul. Štefana Kovača 28	st. projekta: PB 36-216-PZI
	ident.št. 0426		tel.: (02) 5 300 260	st. načrta: PB 38-216
Odgovorni vodja projekta:	F. Kramar, univ.dipl.inž.str. IZS S-0099		Investitor: KRAJEVNA SKUPNOST KUPŠINCI Kupšinci 49 9000 Murska Sobota	
Risba:	TLORIS PRITLIČJA		Objekt: DOZIDAVA NADSTREŠKA IN REKONSTRUKCIJA MRLIŠKE VEŽICE V KUPŠINCIH	
Odgovorni projektant:	B. Šušek, univ.dipl.inž.arh. ZAPS 1322 A		Vrsta načrta: ARHITEKTURA	
Sodelavci:	K. Zrim, inž.grad.		Vrsta projekta: PZI	
Številka risbe:	Datum:	Merilo:		
5.2	september 2016	1:50		