


OPOMBA:

- pred gradnjo je preveriti stabilnost in nosilnost obstoječega objekta
- lokacije in dimenzije konstrukcijskih elementov je preveriti v statičnem izračunu PZI projekta

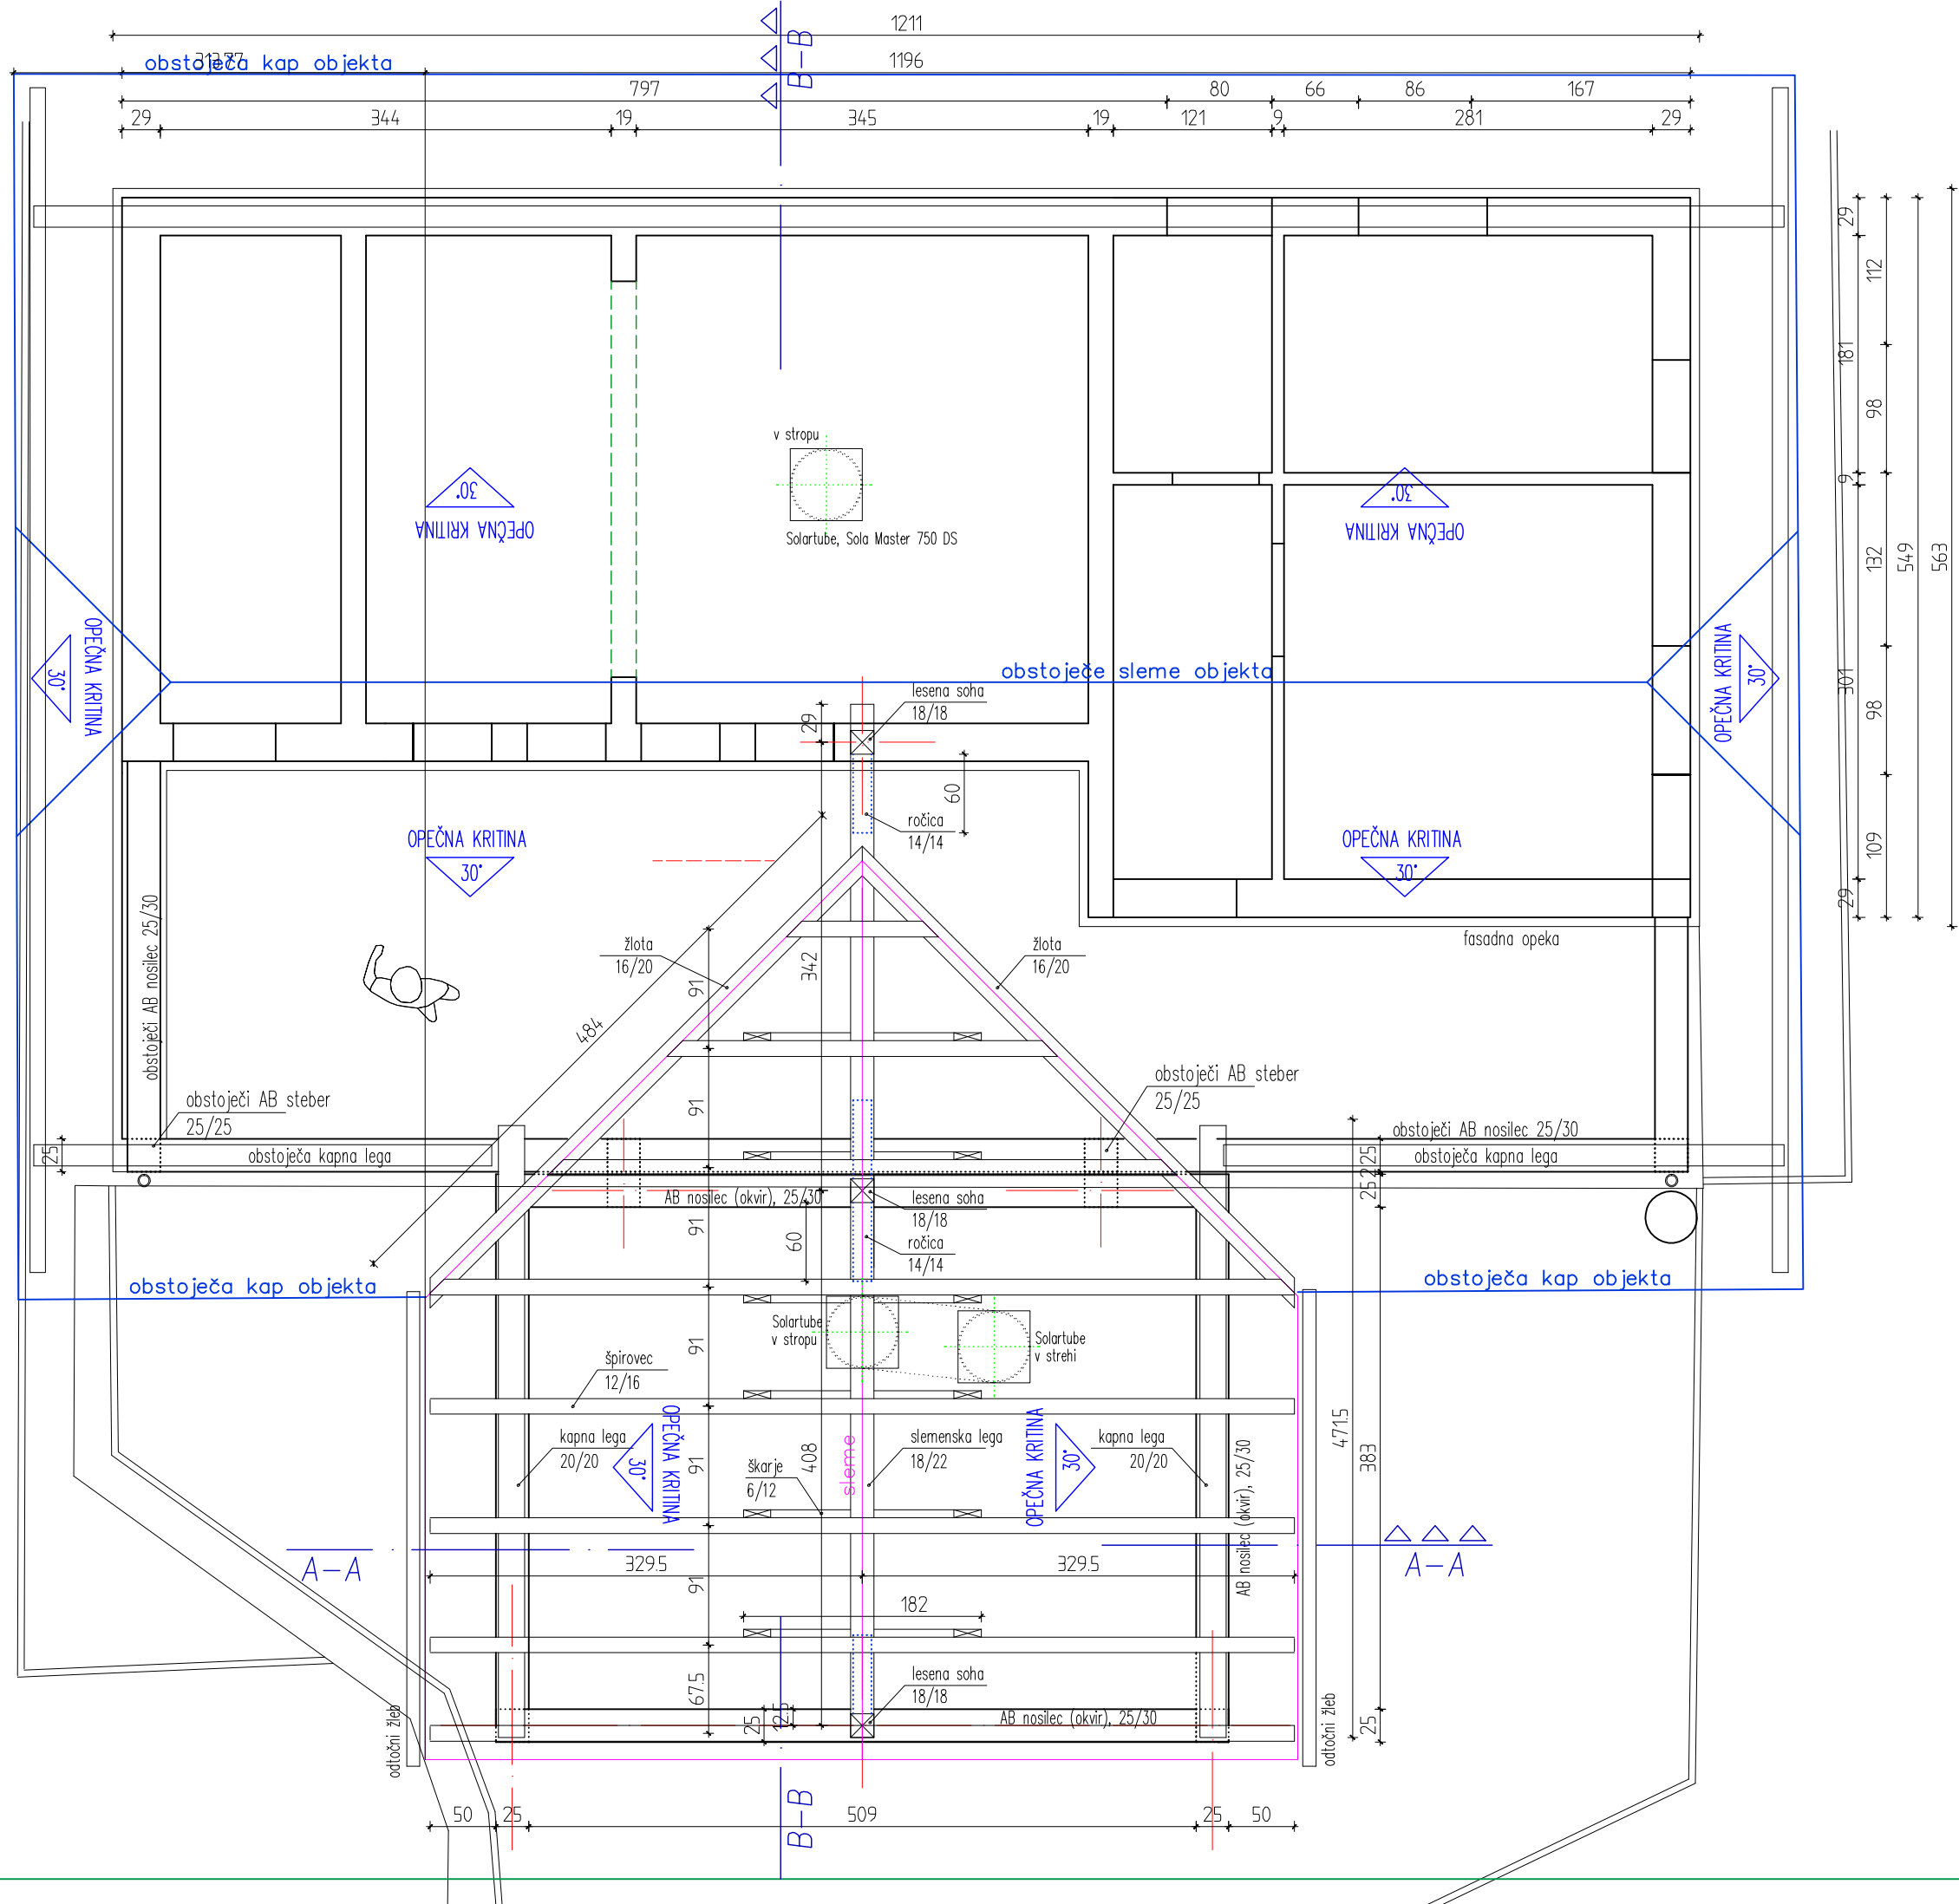

LEGENDA:

	OBSTOJEČE
	OPEKA
	BETON
	ARMIRAN BETON

TLORIS OSTREŠJA

M 1:50

Vse mere preveriti na objektu!

Index:	Datum:	Opis spremembe:	Podpis:
Sprememba:		Dosedanji načrti z nižjim indeksom spremembe so NEVELJAVNI!	
	PROJEKTIVNI BIRO INŽENIRING M. SOBOTA d.o.o. ident.št. 0426		st. projekta: PB 36-216-PZI
	9000 Murska Sobota ul. Štefana Kovača 28 tel.: (02) 5 300 260		st. načrta: PB 38-216
Odgovorni vodja projekta:	F. Kramar, univ.dipl.inž.str. IZS S-0099		Investitor: KRAJEVNA SKUPNOST KUPŠINCI Kupšinci 49 9000 Murska Sobota
Risba:	TLORIS OSTREŠJA		
Odgovorni projektant:	B. Šušek, univ.dipl.inž.arh. ZAPS 1322 A		Objekt: DOZIDAVA NADSTREŠKA IN REKONSTRUKCIJA MRLIŠKE VEŽICE V KUPŠINCIH
Sodelavci:	K. Zrim, inž.grad.		
Številka risbe: 5.3	Datum: september 2016	Merilo: 1:50	Vrsta načrta: ARHITEKTURA
	Vrsta projekta: PZI		