


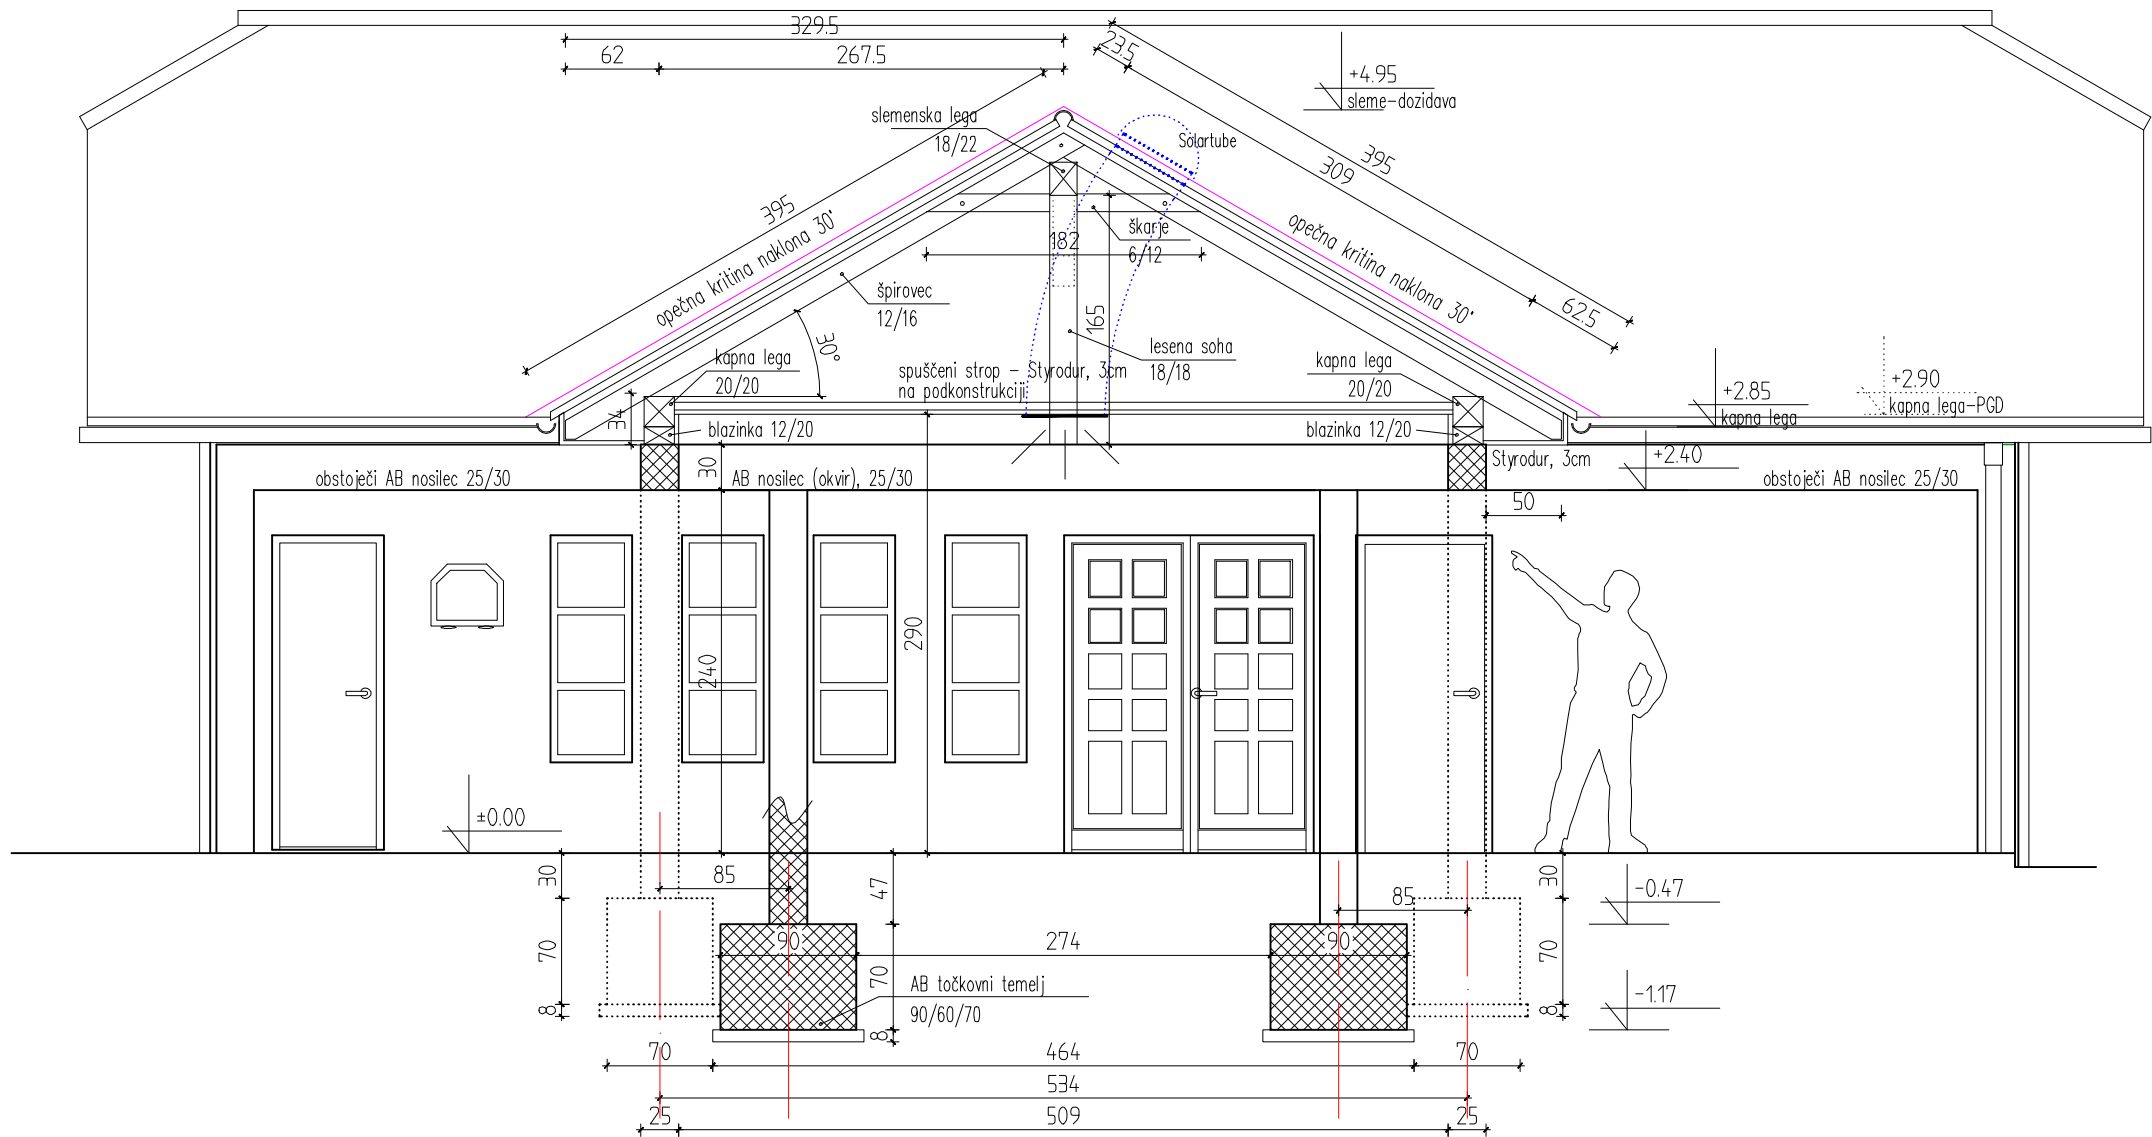

LEGENDA:

OBSTOJEČE

OPEKA

BETON

ARMIRAN BETON

PREČNI PREREZ M 1:50

Vse mere preveriti na objektu!

Index:	Datum:	Opis spremembe:	Podpis:
Sprememba:		Dosedanji načrti z nižjim indeksom spremembe so NEVELJAVNI!	

	PROJEKTIVNI BIRO INŽENIRING M. SOBOTA d.o.o.		9000 Murska Sobota ul. Štefana Kovača 28	št. projekta: PB 36-216-PZI
	ident.št. 0426		tel.: (02) 5 300 260	št. načrta: PB 38-216
Odgovorni vodja projekta:	F. Kramar, univ.dipl.inž.str. IZS S-0099		Investitor: KRAJEVNA SKUPNOST KUPŠINCI Kupšinci 49 9000 Murska Sobota	
Risba:	PREČNI PREREZ			
Odgovorni projektant:	B. Šušek, univ.dipl.inž.arh. ZAPS 1322 A		Objekt: DOZIDAVA NADSTREŠKA IN REKONSTRUKCIJA MRLIŠKE VEŽICE V KUPŠINCIH	
Sodelavci:	K. Zrim, inž.grad.			
Številka risbe: 5.4	Datum: september 2016	Merilo: 1:50	Vrsta načrta: ARHITEKTURA	
			Vrsta projekta: PZI	

- OPOMBA:
- pred gradnjo je preveriti stabilnost in nosilnost obstoječega objekta!
 - lokacije in dimenzije konstrukcijskih elementov je preveriti v statičnem izračunu PZI projekta!
 - po odkopu obstoječih temeljev se dokončno definira izvedba temeljenja prizidka!