


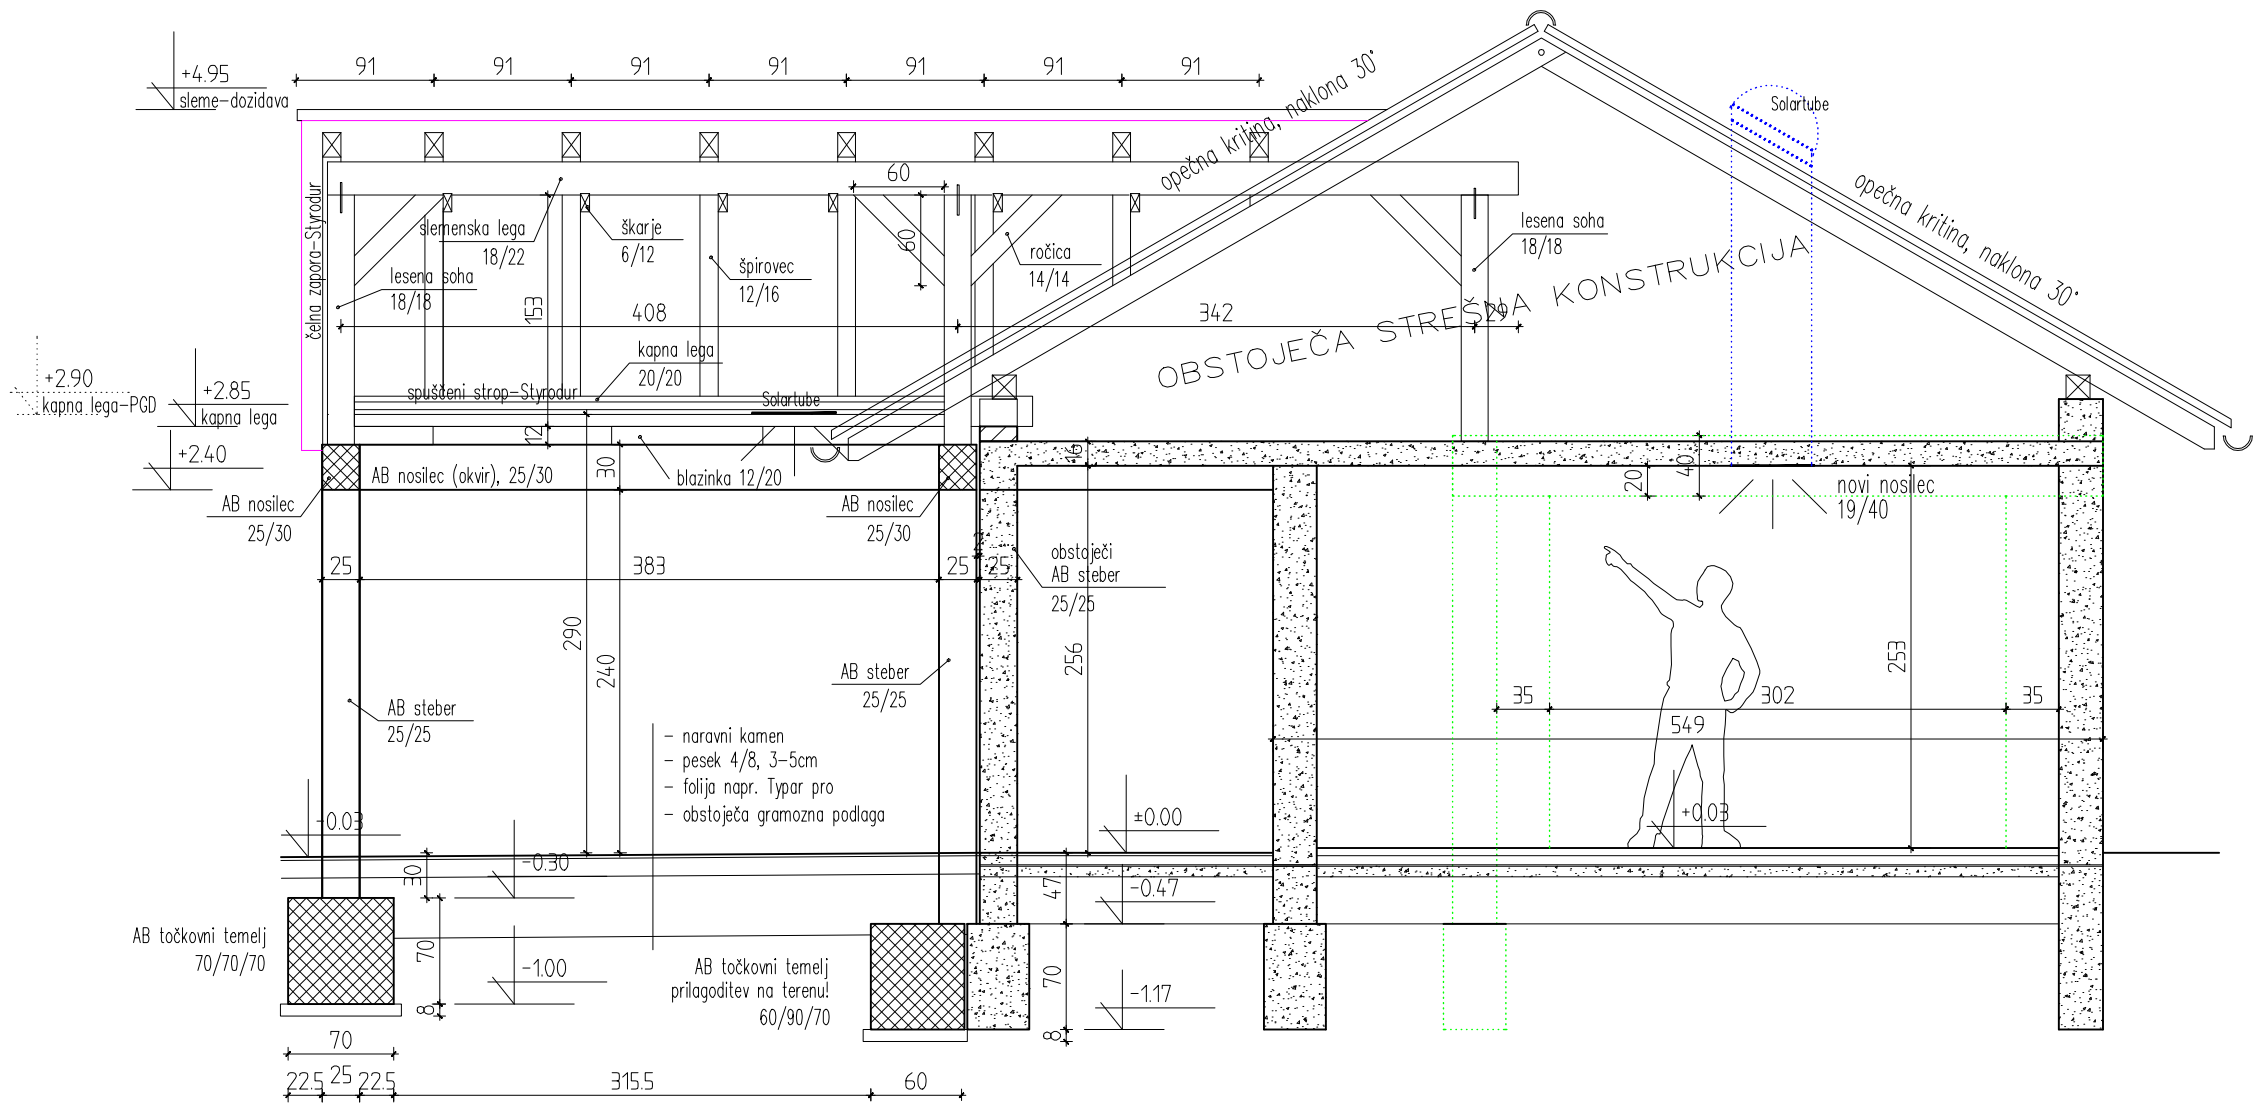

LEGENDA:

[Pattern]	OBSTOJEČE
[Pattern]	OPEKA
[Pattern]	BETON
[Pattern]	ARMIRAN BETON

VZDOLŽNI PREREZ M 1:50

Vse mere preveriti na objektu!

Index:	Datum:	Opis spremembe:	Podpis:
Sprememba:		Dosedanji načrti z nižjim indeksom spremembe so NEVELJAVNI!	

	PROJEKTIVNI BIRO INŽENIRING M. SOBOTA d.o.o.	9000 Murska Sobota ul. Stefana Kovača 28	št. projekta: PB 36-216-PZI
	ident.št. 0426	tel.: (02) 5 300 260	št. načrta: PB 38-216

Odgovorni vodja projekta:	F. Kramar, univ.dipl.inž.str. IZS S-0099	Investitor: KRAJEVNA SKUPNOST KUPŠINCI Kupšinci 49 9000 Murska Sobota
Risba:	VZDOLŽNI PREREZ	
Odgovorni projektant:	B. Šušek, univ.dipl.inž.arh. ZAPS 1322 A	Objekt: DOZIDAVA NADSTREŠKA IN REKONSTRUKCIJA MRLIŠKE VEŽICE V KUPŠINCIH
Sodelavci:	K. Zrim, inž.grad.	
Številka risbe:	Datum:	Merilo:
5.5	september 2016	1:50
Vrsta načrta:		ARHITEKTURA
Vrsta projekta:		PZI

- OPOMBA:
- pred gradnja je preveriti stabilnost in nosilnost obstoječega objekta!
 - lokacije in dimenzije konstrukcijskih elementov je preveriti v statičnem izračunu PZI projekta!
 - po odkopu obstoječih temeljev se dokončno definira izvedba temeljenja prizidka!