
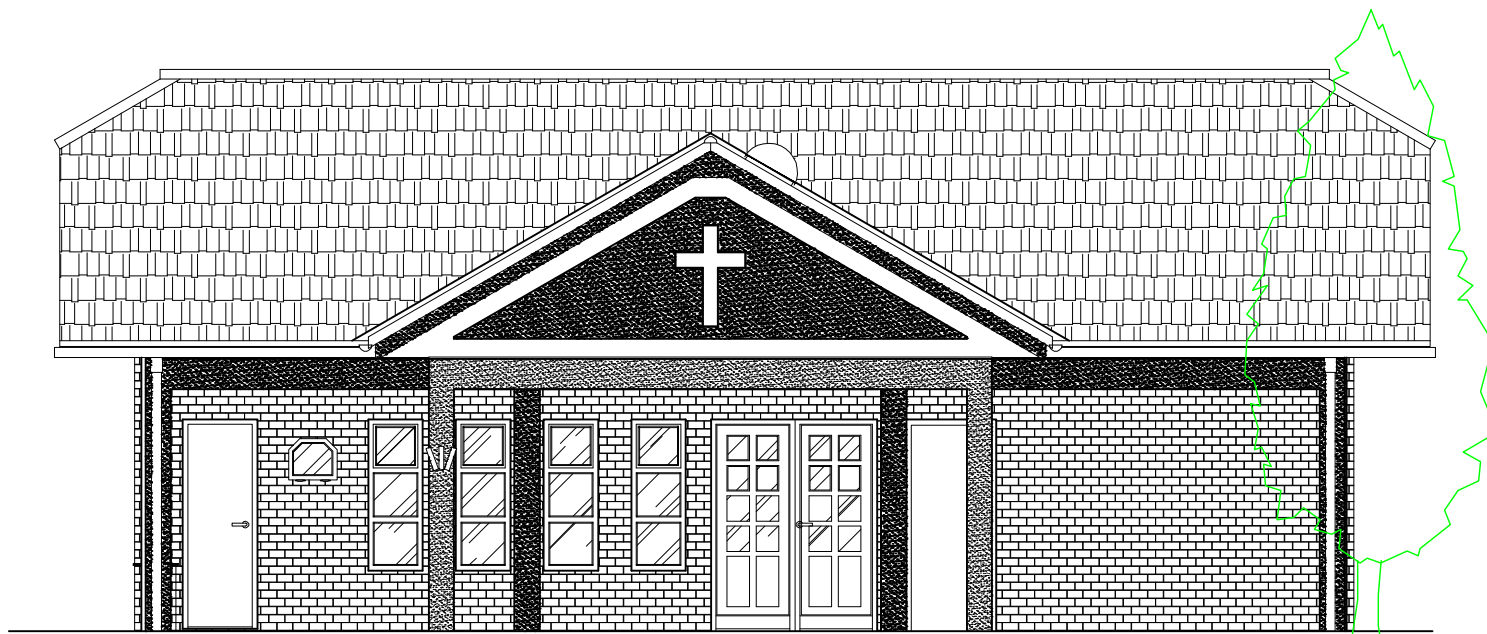


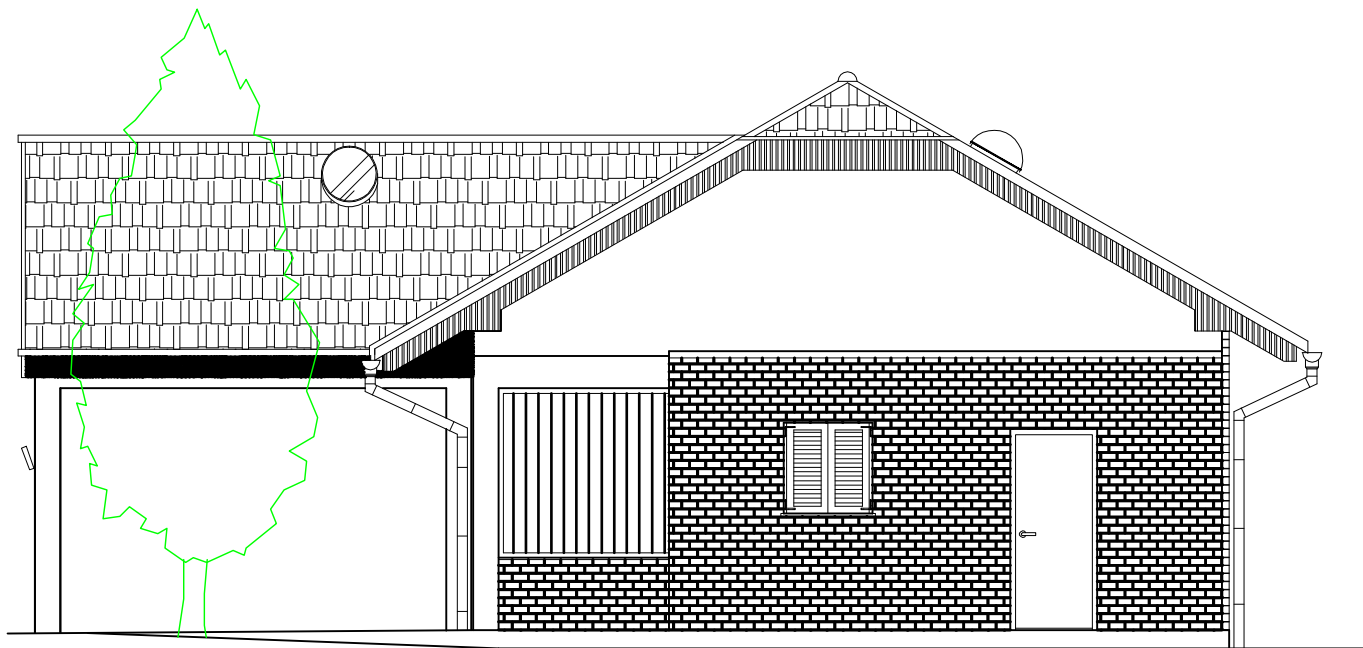

FASADE M 1:75

Vse mere preveriti na objektu!

Index:	Datum:	Opis spremembe:	Podpis:
Sprememba:		Dosedanji načrti z nižjim indeksom spremembe so NEVELJAVNI!	

	PROJEKTIVNI BIRO INŽENIRING M. SOBOTA d.o.o.		9000 Murska Sobota ul. Štefana Kovarča 28	št. projekta: PB 36-216-PZI
	ident.št. 0426		tel.: (02) 5 300 260	št. načrta: PB 38-216

Odgovorni vodja projekta:	F. Kramar, univ.dipl.inž.str. IZS S-0099		Investitor: KRAJEVNA SKUPNOST KUPŠINCI Kupšinci 49 9000 Murska Sobota
Risba:	FASADE		
Odgovorni projektant:	B. Šušek, univ.dipl.inž.arh. ZAPS 1322 A		Objekt: DOZIDAVA NADSTREŠKA IN REKONSTRUKCIJA MRLIŠKE VEŽICE V KUPŠINCIH
Sodelavci:	K. Zrim, inž.grad.		
Številka risbe: 5.6	Datum:	Merilo:	Vrsta načrta: ARHITEKTURA
	september 2016	1:75	Vrsta projekta: PZI