


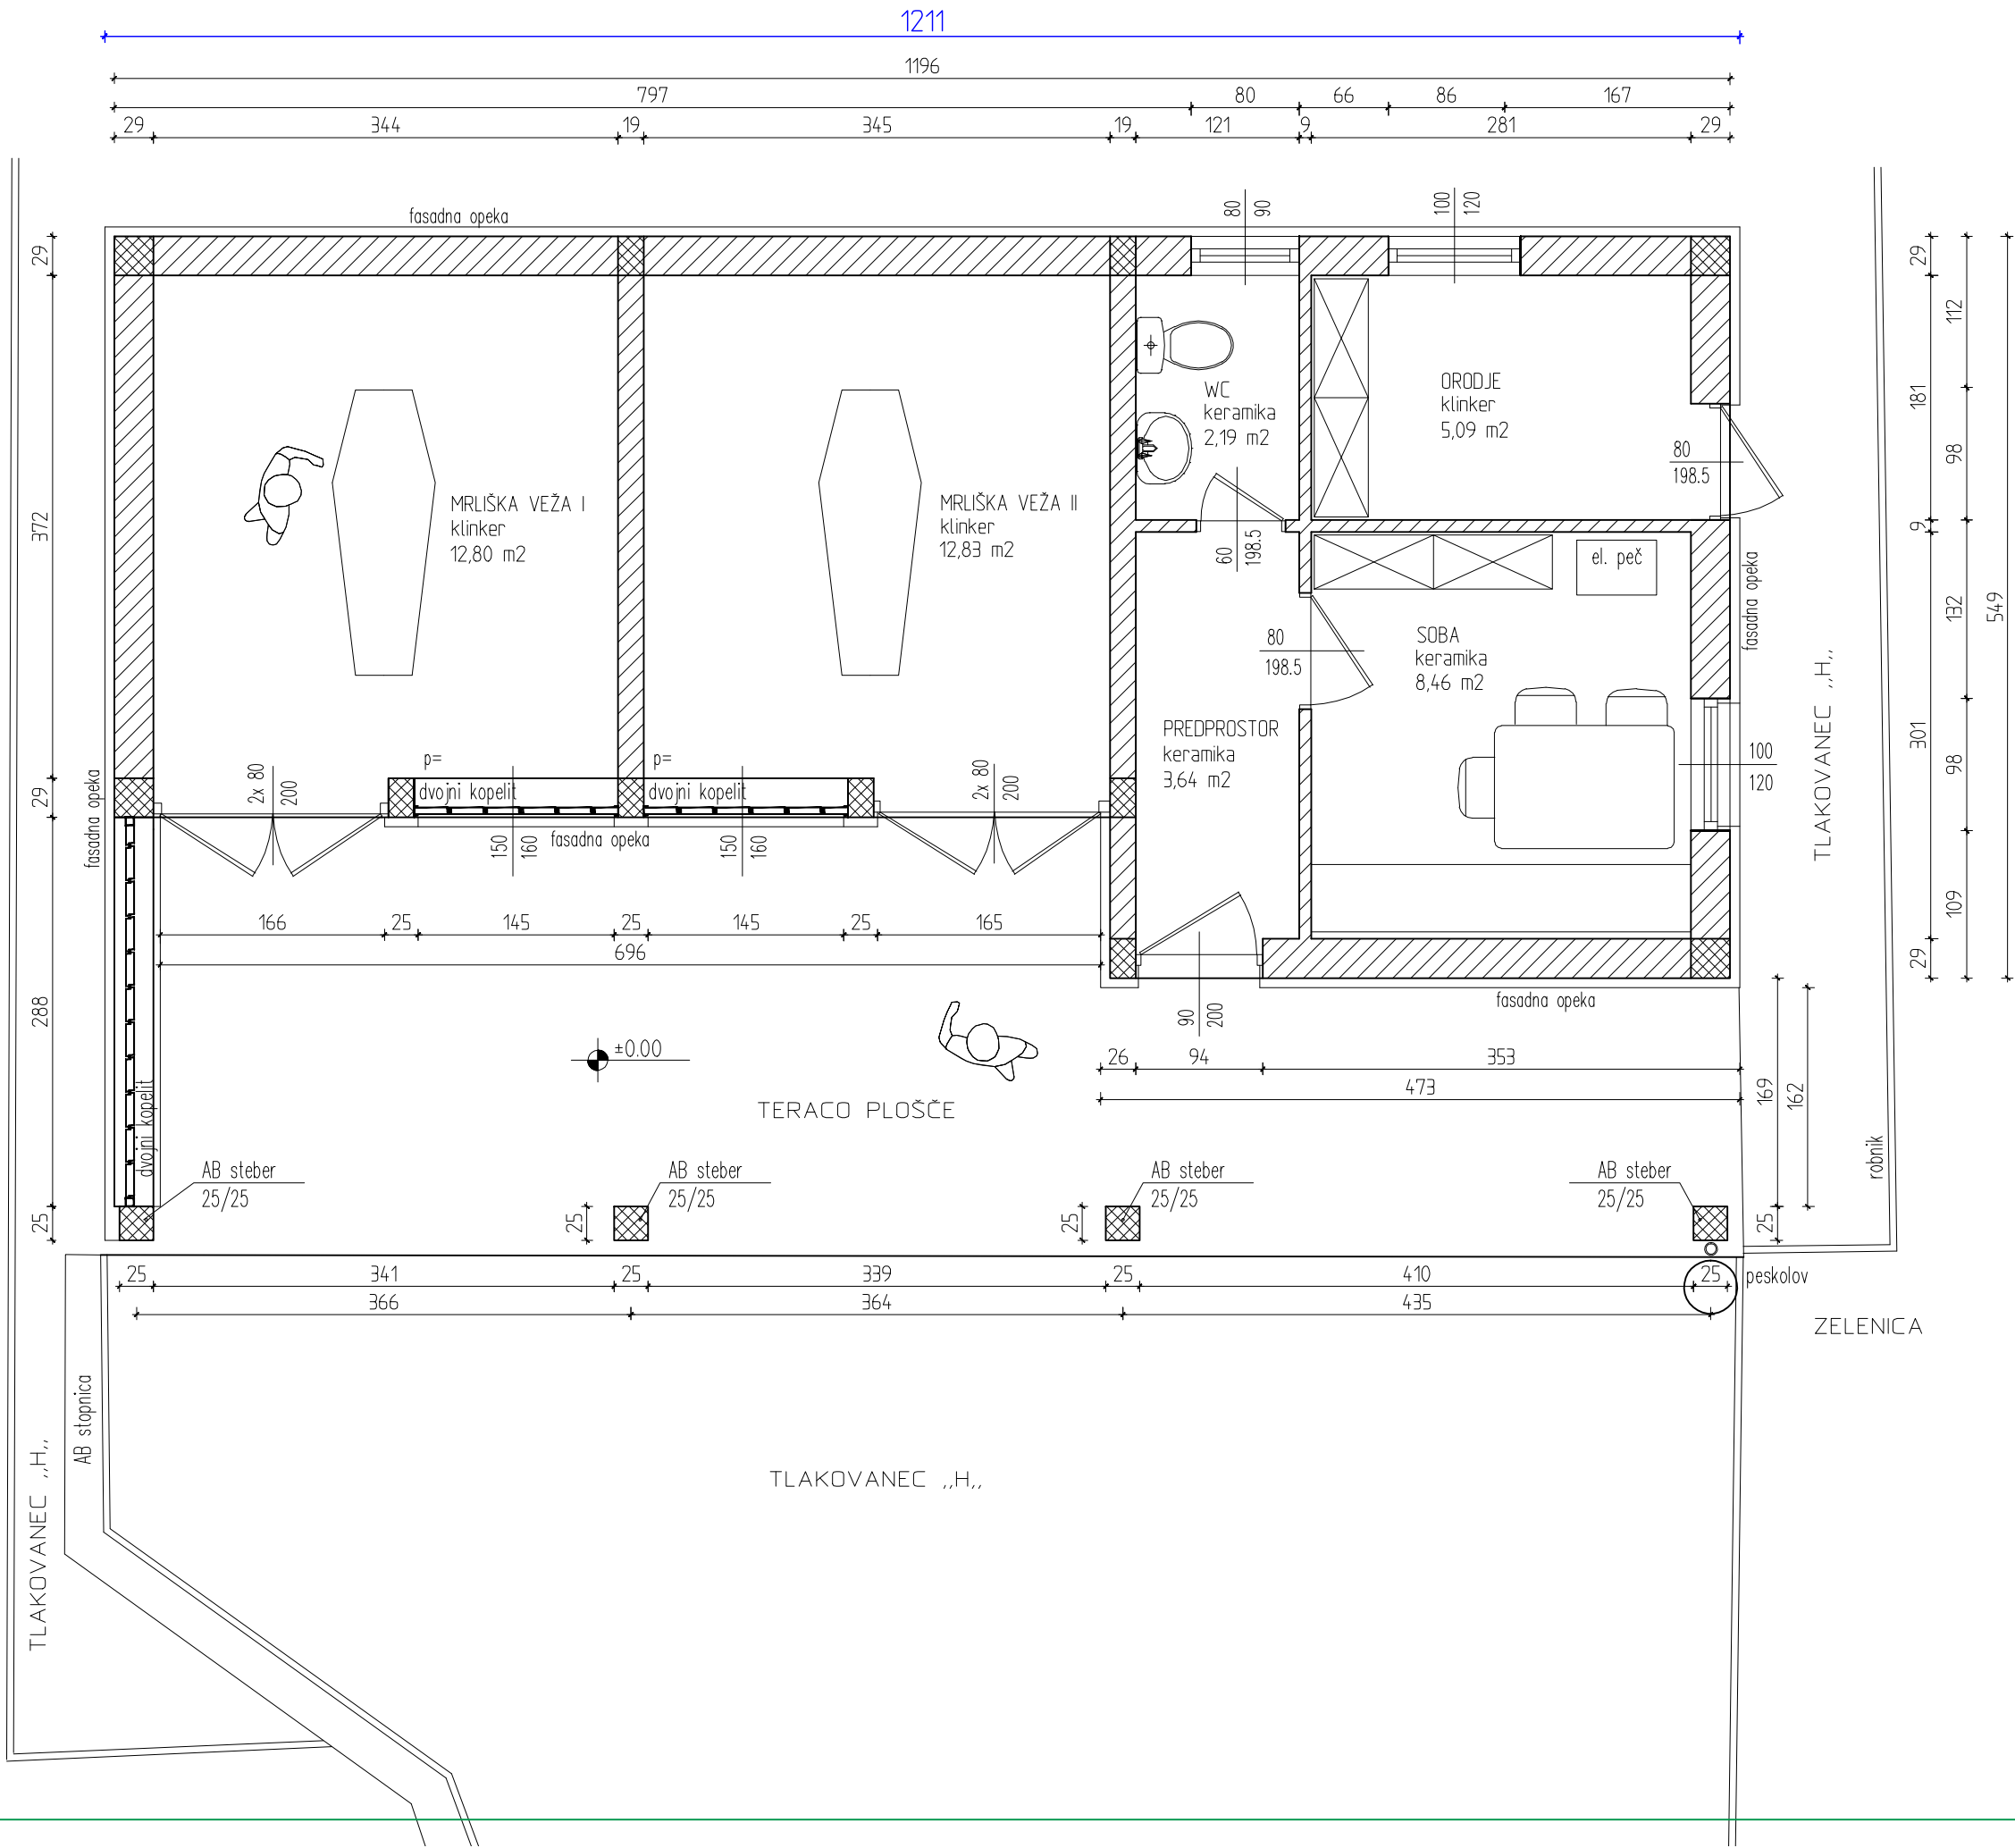

LEGENDA:

OPEKA

BETON

ARMIRAN BETON

OBSTOJEČE STANJE

TLORIS PRITLIČJA

M 1:50

Vse mere preveriti na objektu!

Index:	Datum:	Opis spremembe:	Podpis:
Sprememba:		Dosedanji načrti z nižjim indeksom spremembe so NEVELJAVNI!	

	PROJEKTIVNI BIRO INŽENIRING M. SOBOTA d.o.o. ident.št. 0426		9000 Murska Sobota ul. Štefana Kovača 28 tel.: (02) 5 300 260	št. projekta: PB 36-216-PZI št. načrta: PB 38-216
	Odgovorni vodja projekta:	F. Kramar, univ.dipl.inž.str. IZS S-0099	Investitor: KRAJEVNA SKUPNOST KUPŠINCI Kupšinci 49 9000 Murska Sobota	
Risba:	OBSTOJEČE STANJE: TLORIS PRITLIČJA		Objekt: DOZIDAVA NADSTREŠKA IN REKONSTRUKCIJA MRLIŠKE VEŽICE V KUPŠINCIH	
Odgovorni projektant:	B. Šušek, univ.dipl.inž.arh. ZAPS 1322 A		Vrsta načrta: ARHITEKTURA	
Sodelavci:	S. Kerec, inž.		Vrsta projekta: PZI	
Številka risbe:	Datum:	Merilo:		
5.1	september 2016	1:50		