


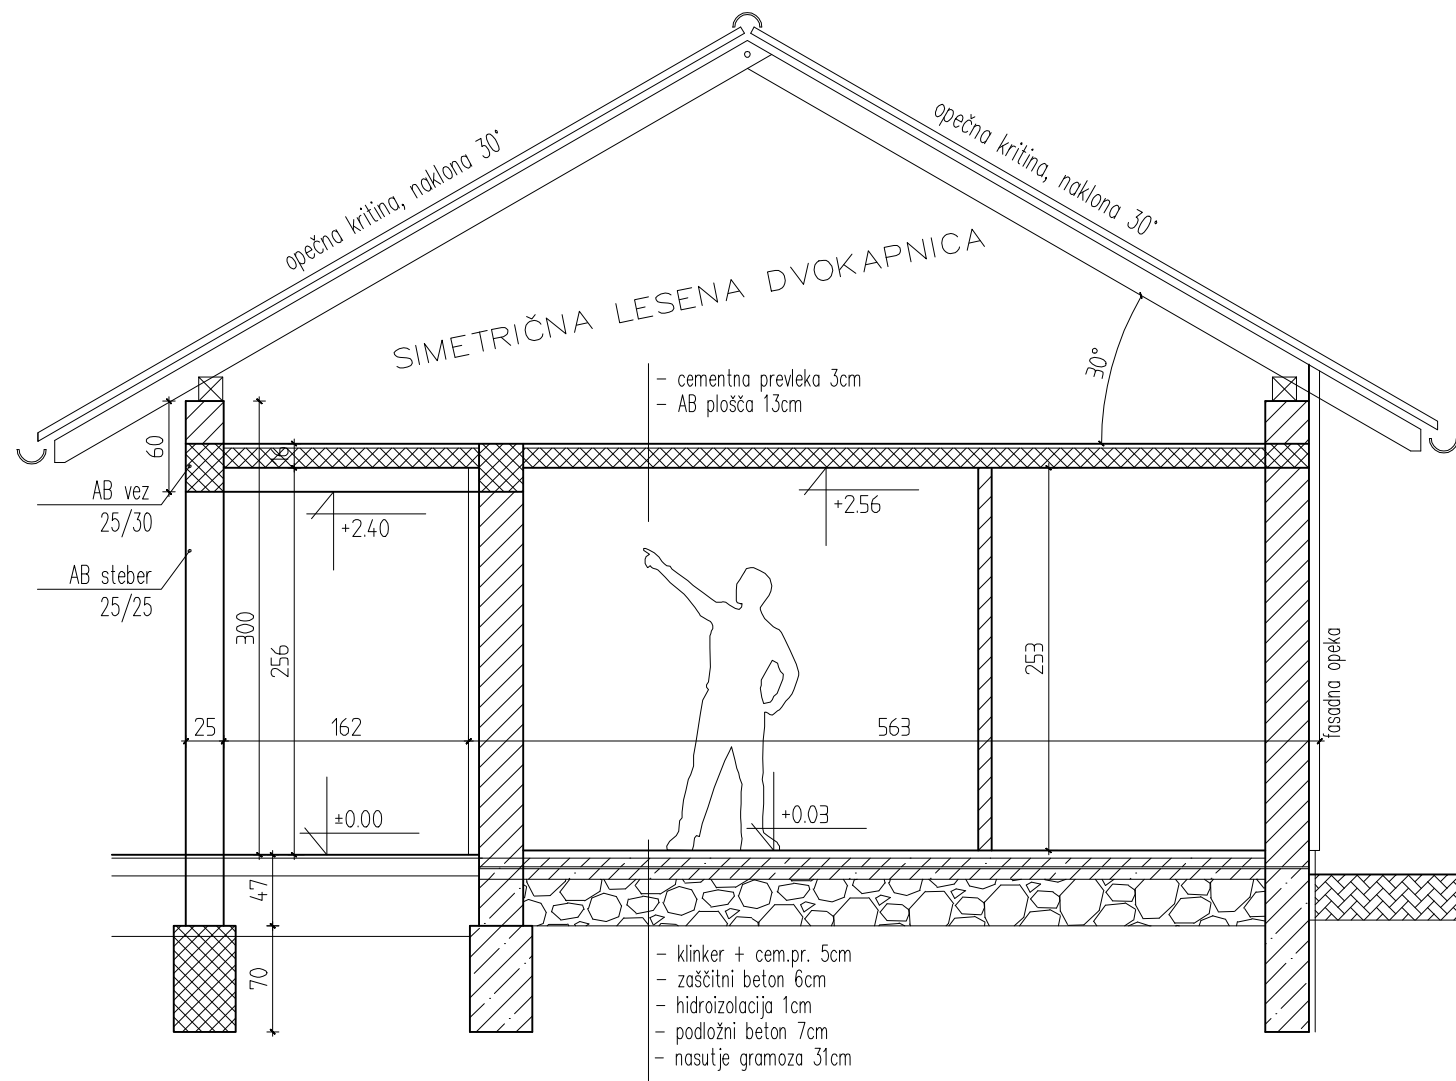

- OPOMBA:
- pred gradnjo je preveriti stabilnost in nosilnost obstoječega objekta!
 - temeljenje objekta je povzeto iz načrta arhitekture osnovnega PGD projekta (l.1985)
 - dimenzije (nevidnih) posameznih konstrukcijskih elementov so povzete iz osnovnega PGD projekta
 - dimenzije konstrukcijske sestave tlakov so povzete iz osnovnega PGD projekta

LEGENDA:

NASUTJE

OPEKA

BETON

ARMIRAN BETON

OBSTOJEČE STANJE

PREČNI PREREZ

M 1:50

Vse mere preveriti na objektu!

Index:	Datum:	Opis spremembe:	Podpis:
Sprememba:		Dosedanji načrti z nižjim indeksom spremembe so NEVELJAVNI!	



PROJEKTIVNI BIRO
INŽENIRING
M. SOBOTA d.o.o.

ident.št. 0426

9000 Murska Sobota
ul. Štefana Kovarča 28

tel.: (02) 5 300 260

št. projekta:
PB 36-216-PZI

št. načrta:
PB 38-216

Odgovorni vodja projekta:	F. Kramar, univ.dipl.inž.str. IZS S-0099	Investitor: KRAJEVNA SKUPNOST KUPŠINCI Kupšinci 49 9000 Murska Sobota
Risba:	OBSTOJEČE STANJE: PREČNI PREREZ	
Odgovorni projektant:	B. Šusek, univ.dipl.inž.arh. ZAPS 1322 A	Objekt: DOZIDAVA NADSTREŠKA IN REKONSTRUKCIJA MRLIŠKE VEŽICE V KUPŠINCIH
Sodelavci:	K. Zrim, inž.grad.	
Številka risbe:	Datum:	Merilo:
5.2	september 2016	1:50
Vrsta načrta:		ARHITEKTURA
Vrsta projekta: PZI		