


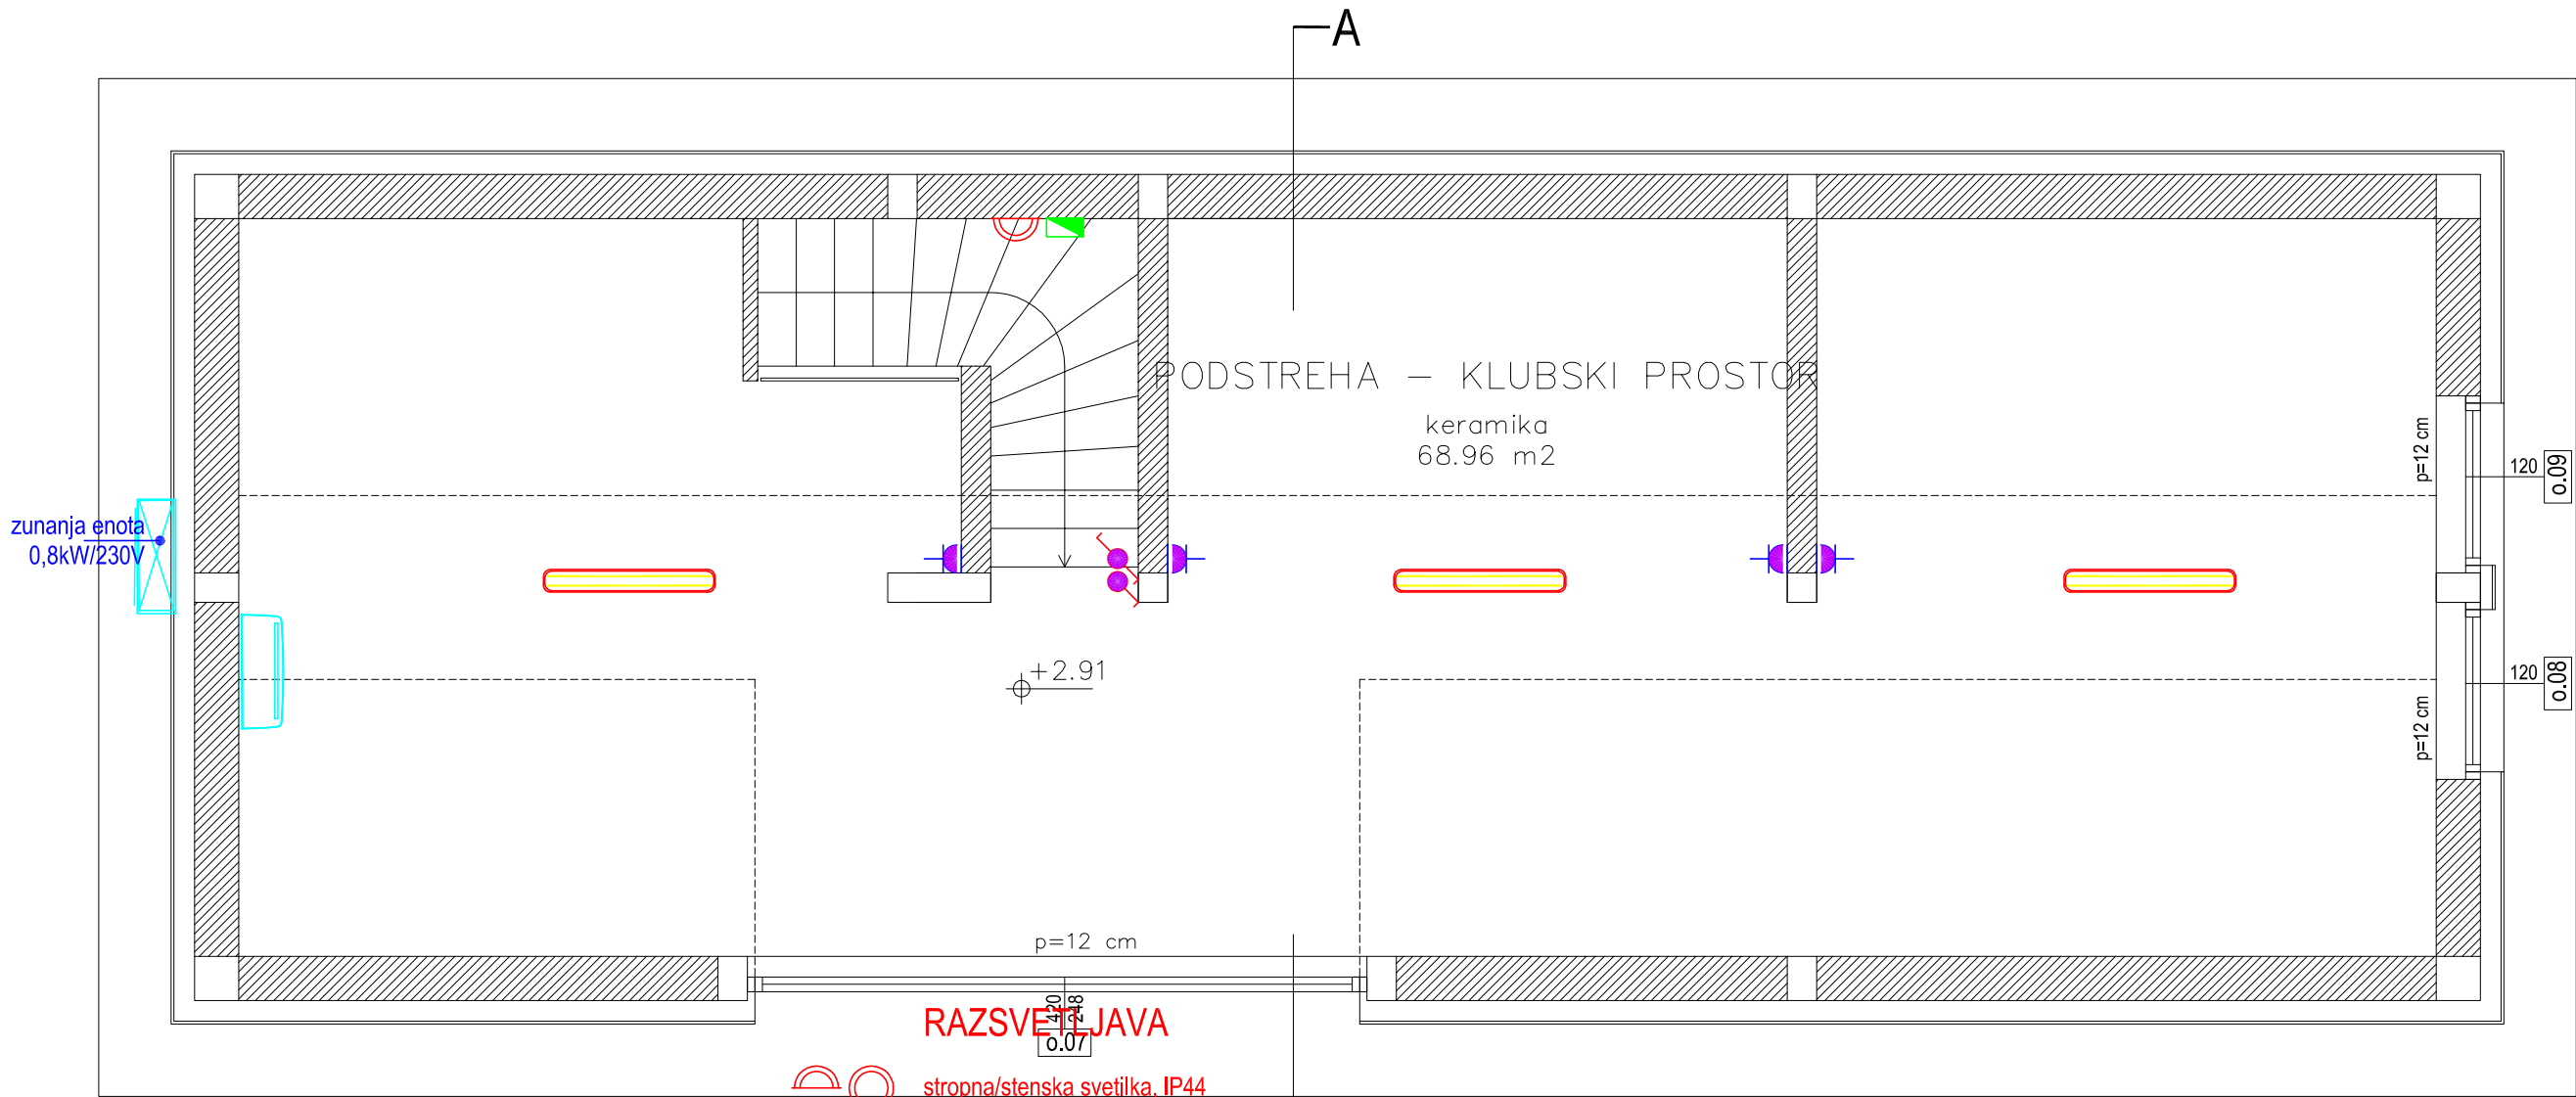

- RAZSVETLJAVA**
-  stropna/stenska svetilka, IP44
 -  nadometna rasterska svetilka T5 1x54W
 -  stenska svetilka, T5 1x21W, prigrajeno stikalo
 -  stenska svetilka, T5 1x14W, prigrajeno stikalo
 -  nadometna svetilka, T5 2x54W, IP65
 -  nadometna svetilka, T5 1x54W, IP65
 -  nadometna stropna oz stenska zasilna razsvetljava, 8W 1h
 -  podometno, križno stikalo
 -  podometno stikalo
 -  podometno, serijsko stikalo
 -  podometno, menjalno stikalo

MOČ

-  opis fiksni priključek
-  podometna vtičnica, 1f, IP44
-  podometna vtičnica, 1f
-  podometni stikalni blok

MAT.EL d.o.o., Klavniška ul.19, Murska Sobota, tel.041315853

investitor:	KRAJEVNA SKUPNOST POLANA, POLANA 12A, 9000 MURSKA SOBOTA		
objekt:	POMOŽNA STAVBA NA ŠPORTNEM IGRIŠČU		
odgovorni vodja projekta:	JOŽICA LEBAR, univ.dipl.inž.arh., ZAPS A-1358		
odgovorni projektant:	ALEŠ MATUŠ, univ.dipl.inž.el. E-0099 		
sodelavci:	MIRAN LOPERT, el.teh.		
načrt:	TLORIS MANSARDE	datum:	08.2014
vrsta projekta:	ELEKTRO NAPELJAVE	številka projekta:	P0-08/2014
merilo:	1:50	številka načrta:	P0-08/2014-E
faza projekta:	PGD	številka lista:	P2.2
sprememba:	datum:		