




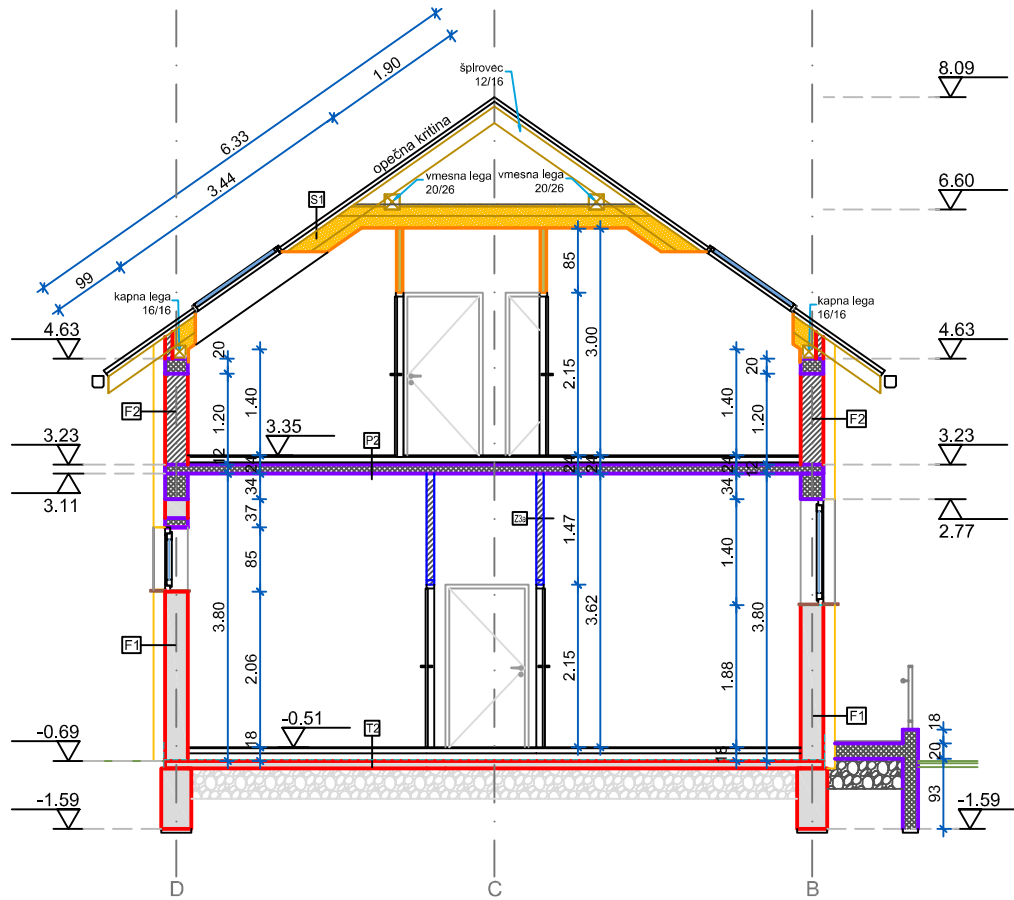

PREREZ X2-X2

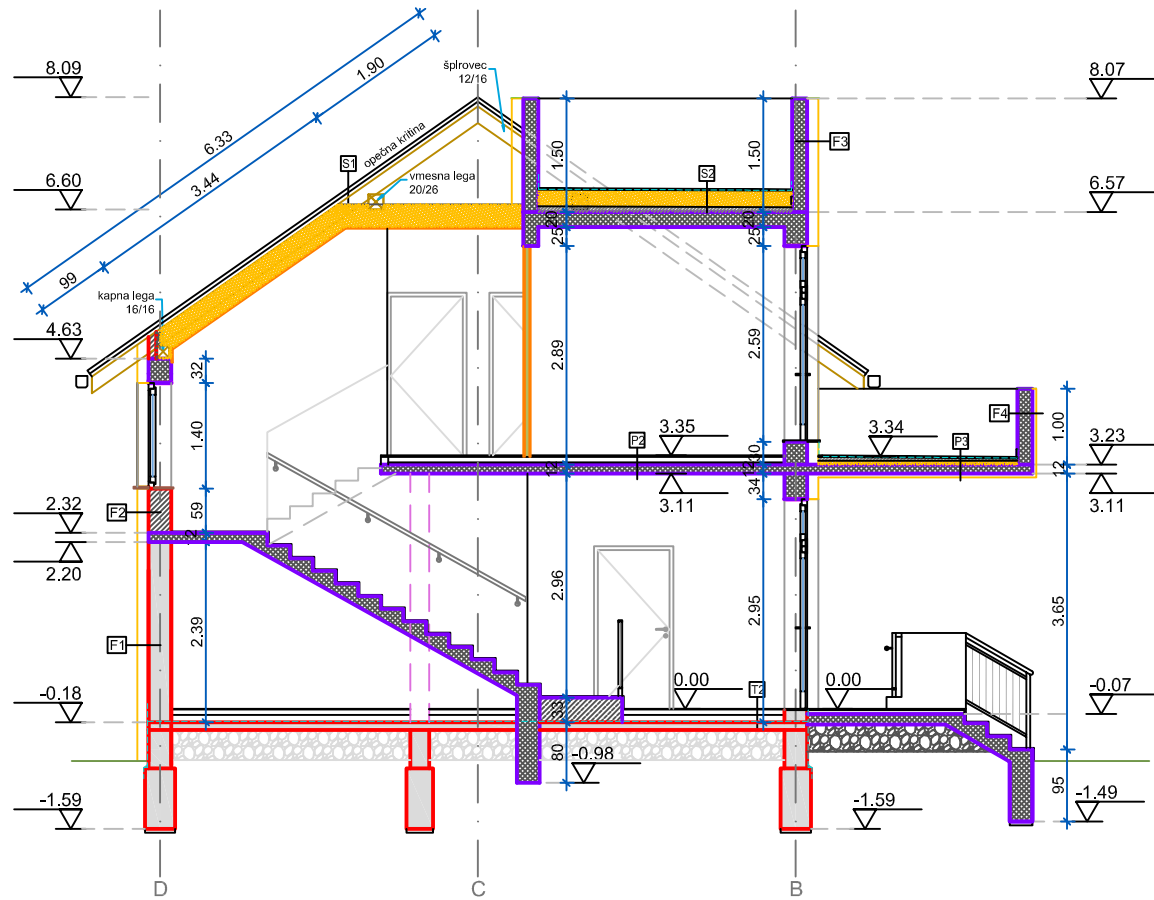

PREREZ X1-X1

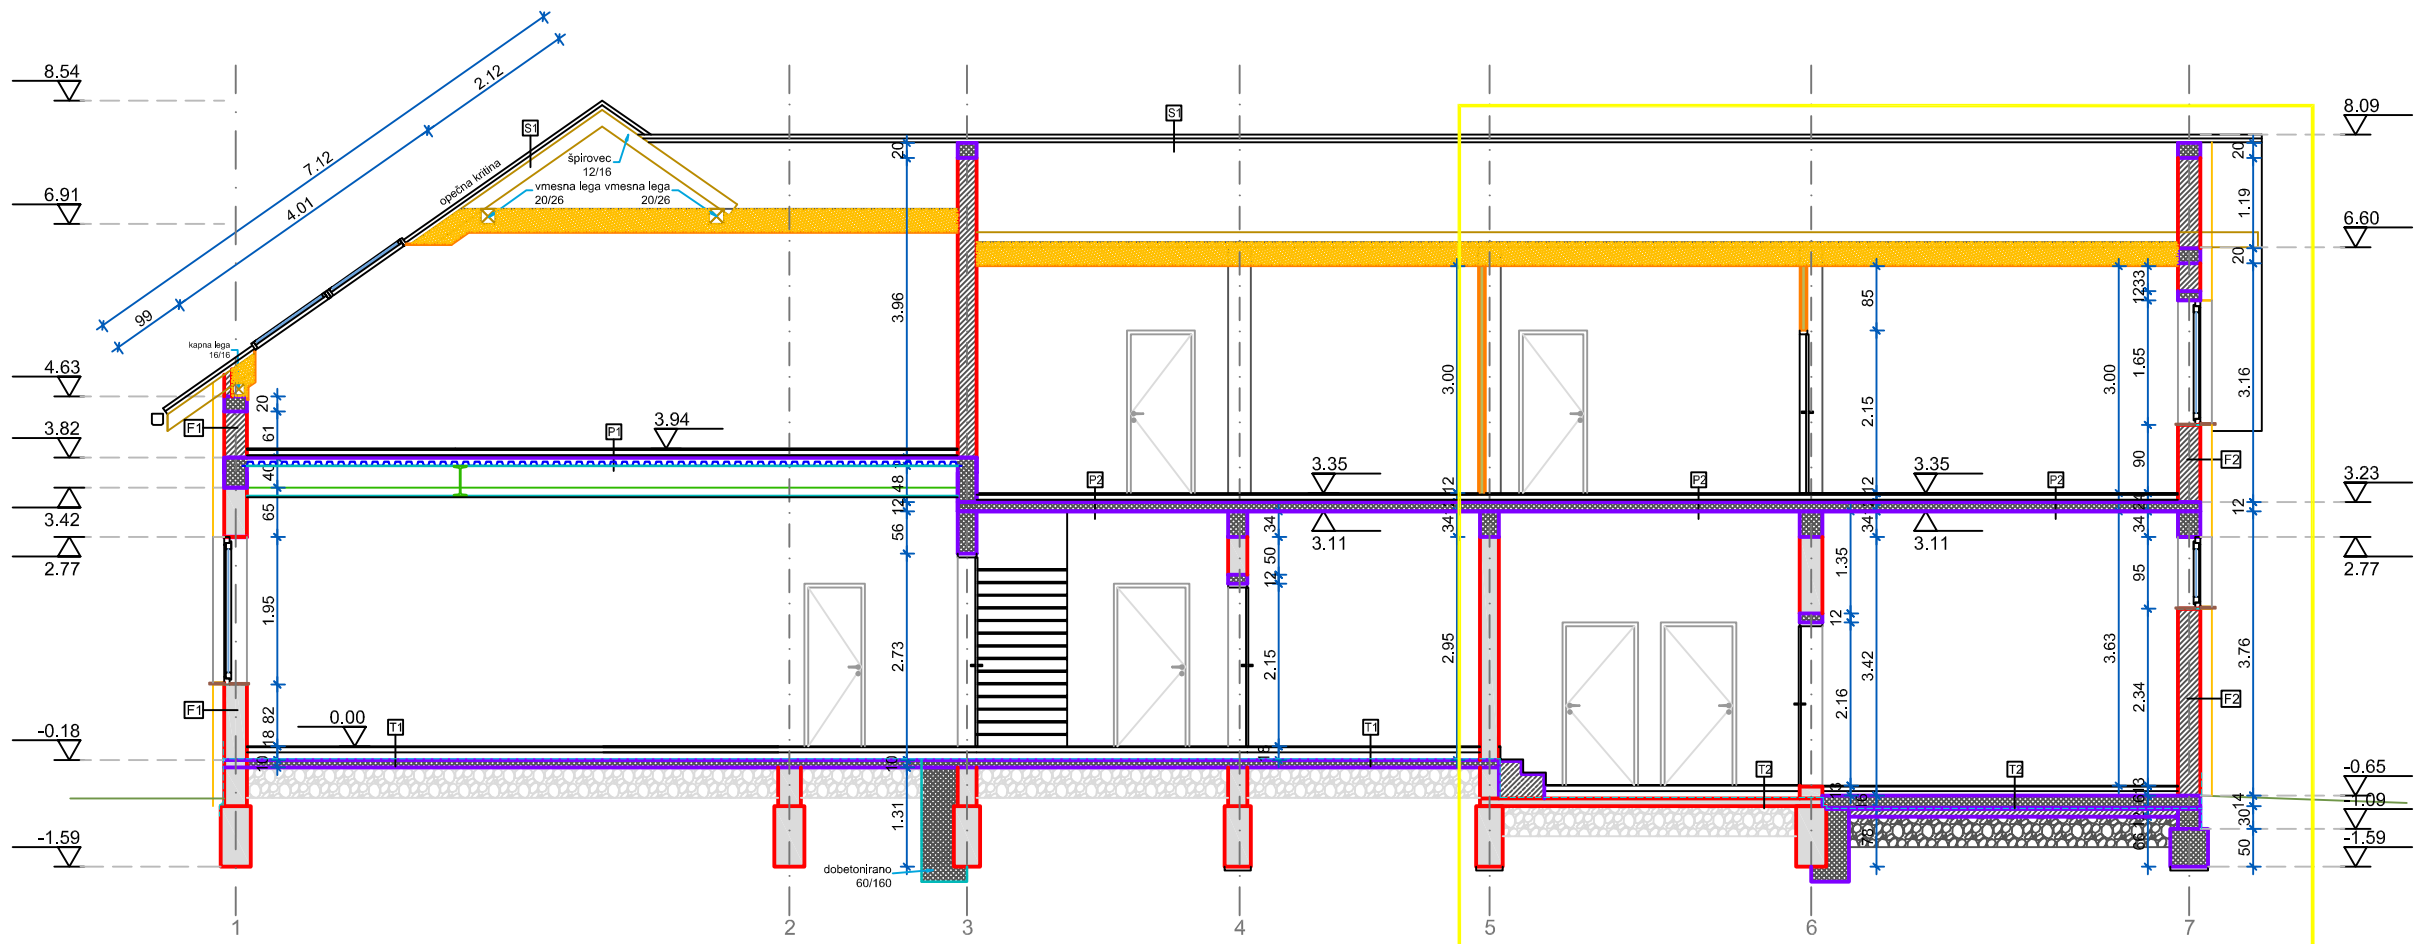

PREREZ Y1-Y1

T1	- Parket/ keramika	1 cm	P3	- keramika	1 cm	Z1a	- omet	2 cm
	- estrih	7 cm		- Hidrostop elastik			- opeka/ obstoječe	2 cm
	- PVC folija			- estrih	7 cm		- omet	2 cm
	- toplotna izolacija	10 cm		- toplotna izolacija	5 cm		- keramika	
	- hidroizolacija	12 cm		- ab strop	12 cm			
	- talna plošča	30 cm		- Demit	5 cm			
	- utrjena zemljina							
T2	- Parket/ keramika	1 cm	S1	- kritina Tondach			- omet	2 cm
	- estrih	7 cm		- zračni sloj/letve			- Porotherm S P+E	20 cm
	- PVC folija			- kontra letve			- omet	2 cm
	- toplotna izolacija	10 cm		- sekundarna kritina - Tyvek	30 cm			
	- hidroizolacija			- toplotna izolacija			- omet	2 cm
	- talna plošča			- parna zapora			- Porotherm S P+E	25 cm
	- utrjena zemljina			- Knauf plošče			- omet	2 cm
T3	- Parket/ keramika	1 cm	S2	- pran prodec16-32 mm, zaščita hidroizolacije	8 cm		- Porotherm P+E	10 cm
	- estrih	7 cm		- PES folija 150 g/m2, ločilni-zaščitni sloj (GEOTEKSTIL)			- omet	2 cm
	- PVC folija			- Sika Trocal SgmA folija	1,8 mm		- Porotherm P+E	10 cm
	- toplotna izolacija	5 cm		- toplotna izolacija			- omet	2 cm
	- ab talna plošča	16 cm		- »Roofmate«	20 cm		- keramika	
	- hidroizolacija			- SIKAVAP folija, parna zapora				
	- podbeton	10 cm		- naklonski beton	2 - 10 cm			
	- utrjena zemljina	40 cm		- ab strop	12 cm			
				- omet	2 cm			
T4	- keramika	1 cm	F1	- "Demit" fasada	15 cm		- omet	2 cm
	- hidrostop elastik			- opeka/ obstoječe			- keramika	
	- estrih	5 cm		- omet	2 cm			
	- ab talna plošča	14 cm						
	- utrjena zemljina							
P1	-Parket	1 cm	F1a	- "Demit" fasada (kulirplast)	15 cm			
	- estrih	7 cm		- hidroizolacija				
	- zvočna izolacija	3 cm		- opeka/ obstoječe				
	- ab plošča + HI-BOND			- omet	2 cm			
	A55/P600 /0.8 mm skupaj 11 cm							
	- IPN 400 branasta konstrukcija - e_max = 230 cm							
	- Knauf plošče							
P2	-Parket /keramika	1 cm	F2a	- "Demit" fasada (kulirplast)	15 cm			
	- estrih	7 cm		- hidroizolacija				
	- zvočna izolacija	3 cm		- Porotherm S P+E	30 cm			
	- ab strop	12 cm		- omet	2 cm			
	- omet							
			Z1	- omet	2 cm			
				- opeka/ obstoječe				
				- omet	2 cm			

LEGENDA

OBSTOJEČE

opeka, beton

PREDVIDENO

opeka

armiran beton

mavčno kartonska stena

izolacija

rušitev

Opomba:

Gradnjo objekta prilagoditi dejanskemu/ obstoječemu stanju, ob morebitnih odstopanjih obvestiti odgovornega vodjo projekta.

PROJEKTIVNI BIRO LAZAR D.O.O. LENDAVSKA 57A, 9000 MURSKA SOBOTA, SLOVENIJA TEL.02/522 15 70 FAX.02/522 15 71 INFO@BIRO-LAZAR.SI WWW.BIRO-LAZAR.SI		
INVESTITOR :	ODGOVORNI VODJA PROJEKTA :	
MO MURSKA SOBOTA KARDOŠEVA 2, 9000 M. SOBOTA	TOMAŽ LAZAR UNIV.DIPL.INŽ.ARH.	
OBJEKT :	ODGOVORNI PROJEKTANT FAZE :	
VAŠKO GASILSKI DOM VEŠČICA	TOMAŽ LAZAR UNIV.DIPL.INŽ.ARH.	
NAČRT :	SODELAVCI :	
PREREZ X1, X2, Y1	BRIGITA LAZAR GRADB. TEHN. ANDREJ LAZAR UNIV.DIPL.GOSP.INŽ.GR.	
VRSTA PROJEKTA :	FAZA PROJEKTA :	MERILO :
1-ARHITEKTURA	PGD	1:100
ŠT. NAČRTA :	DATUM :	ŠTEVILKA LISTA :
P17-11-A	AVGUST 2011	5