


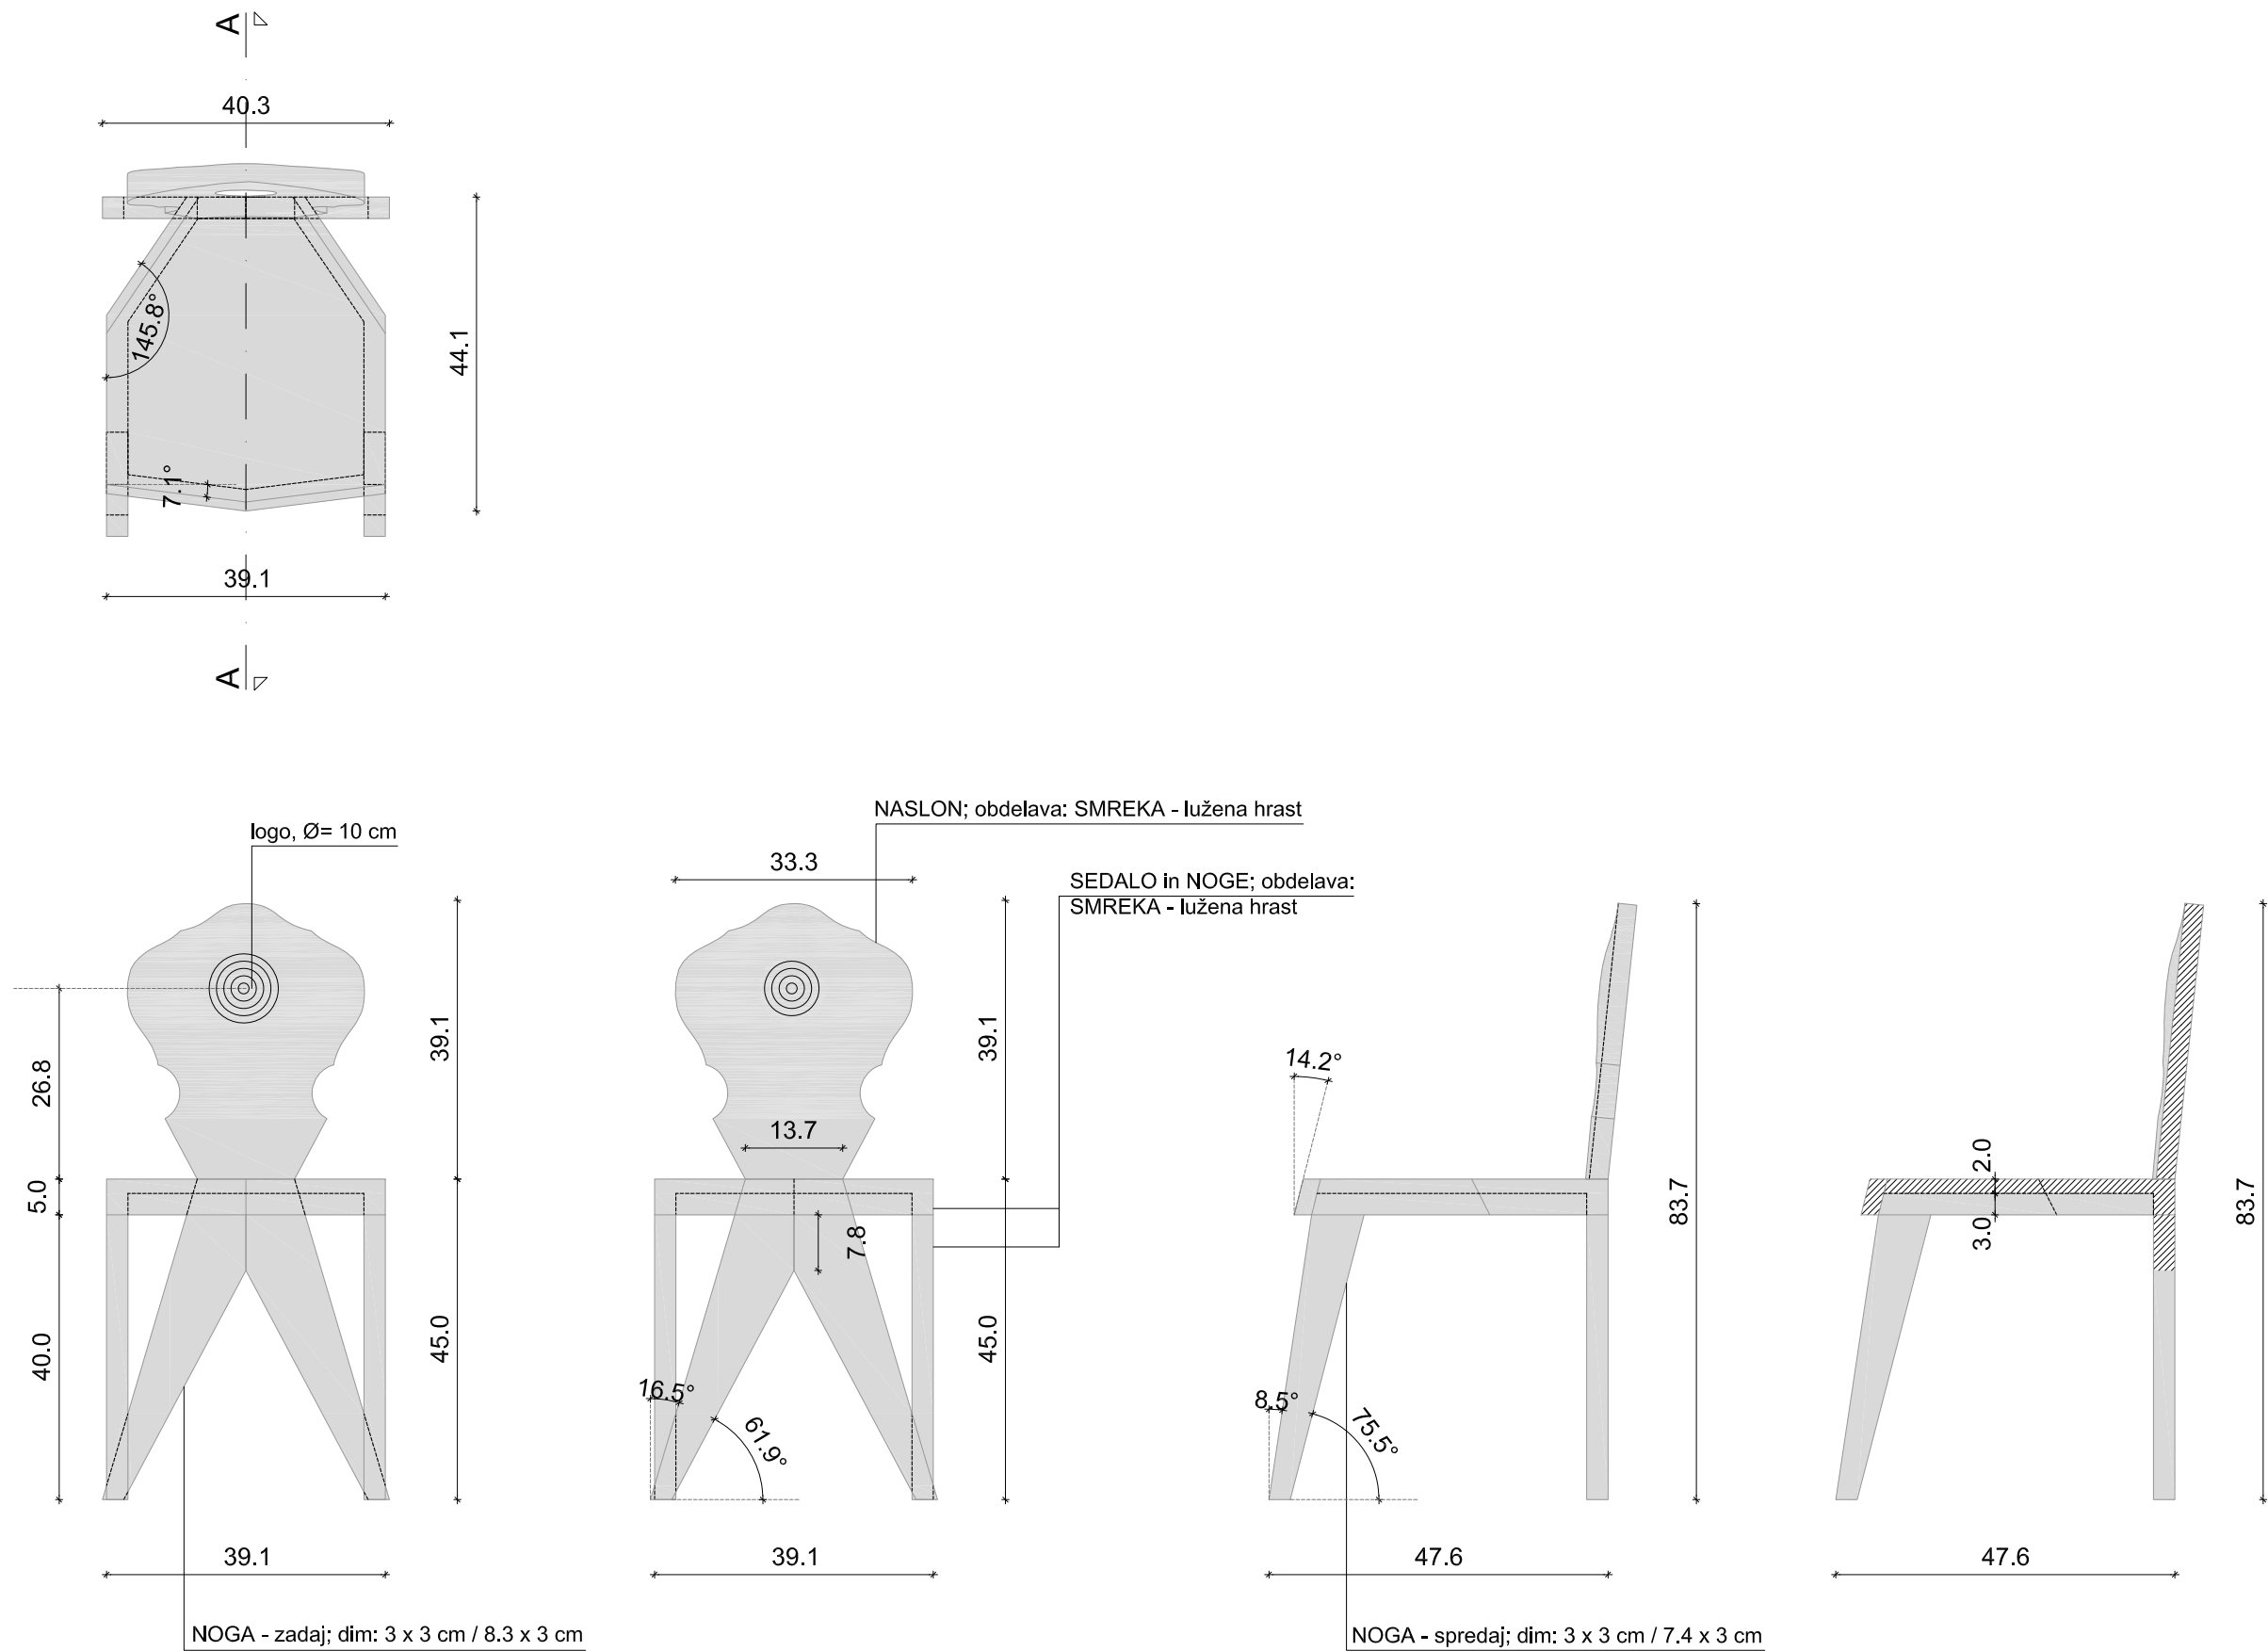

STOL MOŠKI

Opombe:

|                  |                                |   |              |                                                                                    |                |                          |           |        |
|------------------|--------------------------------|---|--------------|------------------------------------------------------------------------------------|----------------|--------------------------|-----------|--------|
| VRSTA NAČRTA     | ARHITEKTURA                    | <b>AU</b> ARHITEKTI<br>arhitektura urbanizem, d.o.o.<br>KOMENSKEGA UL.3, 2000 MARIBOR<br>tel. 00386 02 4205 269 | PROJEKT      | PROJEKT NOTRANJE OPREME ZA OBJEKT VRATA V<br>POMURJE - REGIJSKI PROMOCIJSKI CENTER | VSEBINA NAČRTA | RESTAVRACIJA: STOL MOŠKI |           |        |
| VRSTA PROJ.DOK.  | PZI - POHIŠTVO                 |   |              |                                                                                    | PROSTOR        | P12                      |           |        |
| ODG.VOD.PROJEKTA | A.PODLIPNIK udla / ZAPS 1027 A |   | NAROČNIK     |                                                                                    | POZICIJA       | P11                      |           |        |
| ARHITEKT         | U.LOBNIK, A. PODLIPNIK         |   | ŠT. PROJEKTA |                                                                                    | VRSTA NAČRTA   | PREREZI, POGLEDI         |           |        |
| DATUM            | oktober 2017                   | IDENT.ŠT   | IZS 2542     | AI-07/17                                                                           | MERILO         | 1:10                     | ŠT. LISTA | 2.12.2 |