




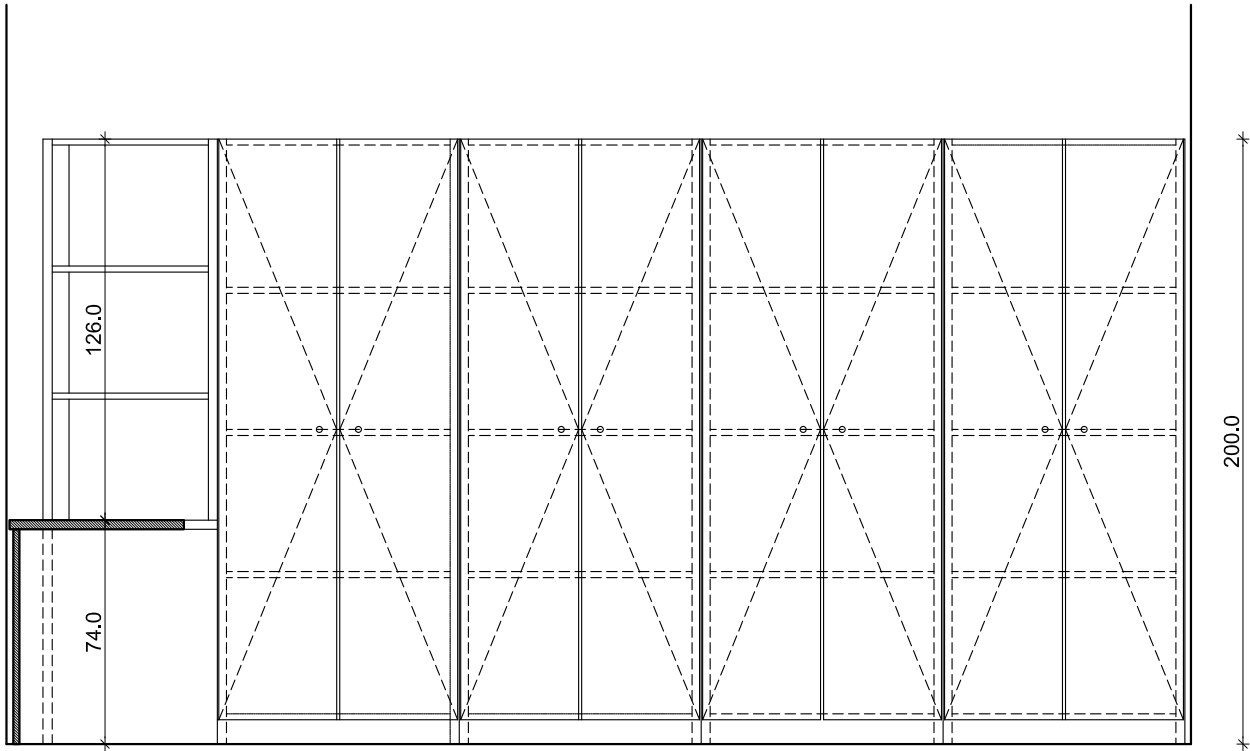

PREREZ 2, POGLED 2

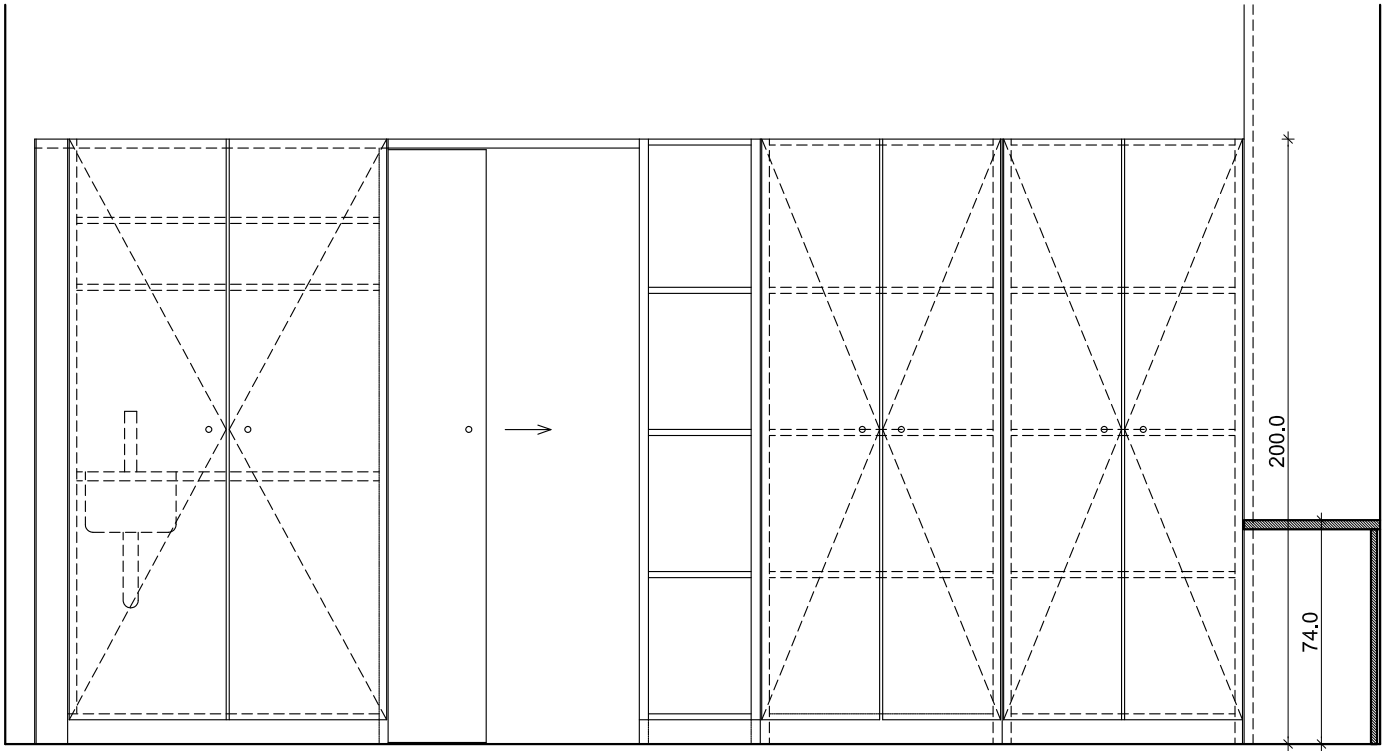

PREREZ 1, POGLED 1

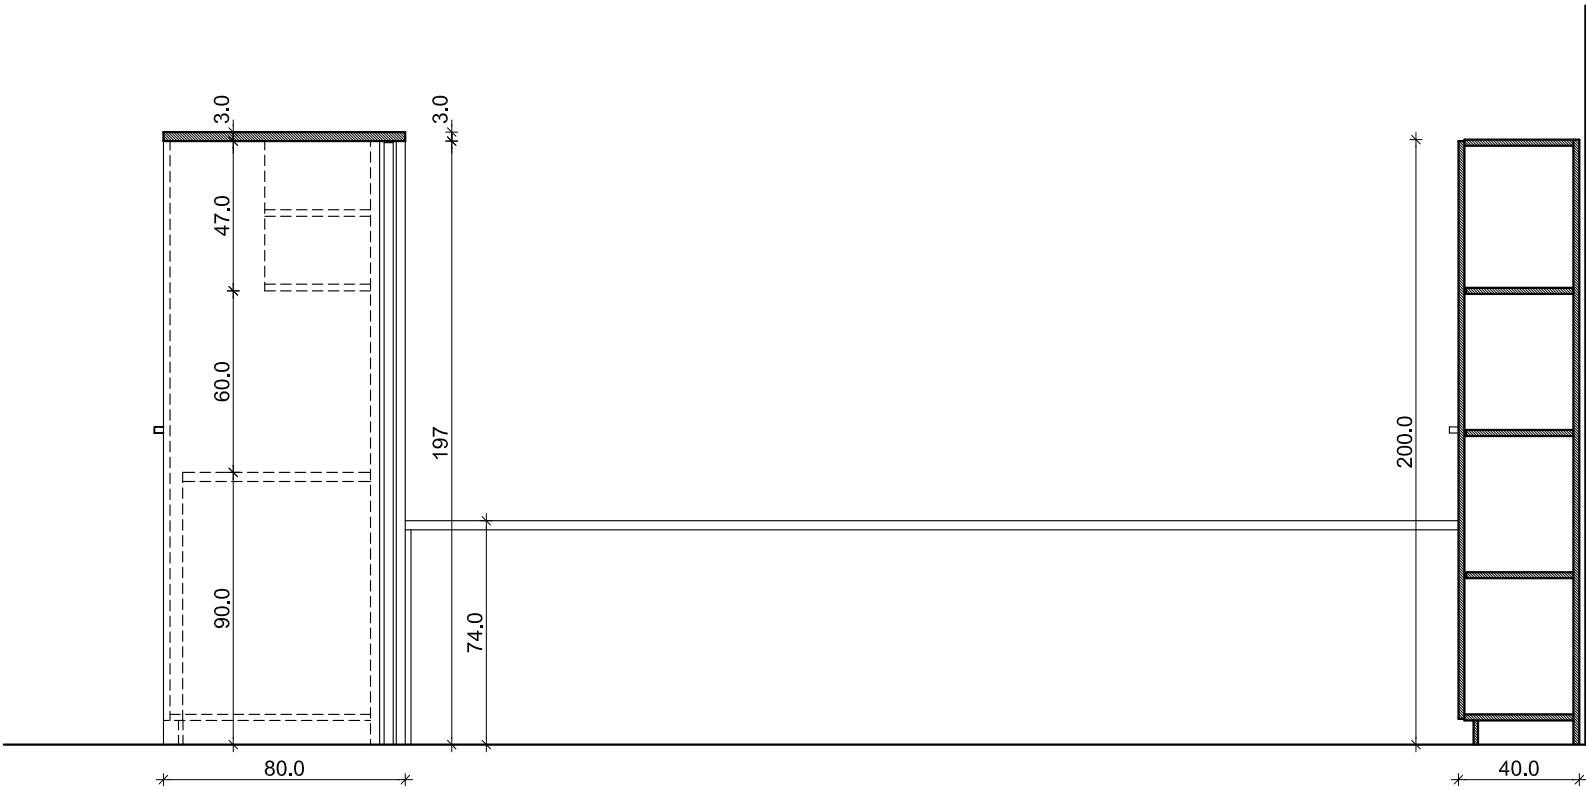

PREREZ 3

Opombe:

VRSTA NAČRTA	ARHITEKTURA	AUARHITEKTI arhitektura urbanizem, d.o.o. KOMENSKEGA UL.3, 2000 MARIBOR tel. 00386 02 4205 269	PROJEKT	PROJEKT NOTRANJE OPREME ZA OBJEKT VRATA V POMURJE - REGIJSKI PROMOCIJSKI CENTER	VSEBINA NAČRTA	PISARNE			
VRSTA PROJ.DOK.	PZI - POHIŠTVO				PROSTOR	N 2			
ODG.VOD.PROJEKTA	A.PODLIPNIK udla / ZAPS 1027 A		NAROČNIK	MESTNA OBČINA MURSKA SOBOTA Kardoševa ulica 2, 9000 Murska Sobota	POZICIJA	N			
ARHITEKT	U.LOBNIK, A. PODLIPNIK				VRSTA NAČRTA	POGLEDI			
DATUM	oktober 2017	IDENT.ŠT	IZS 2542	ŠT. PROJEKTA	AI-07/17	MERILO	1:25	ŠT. LISTA	2.20