


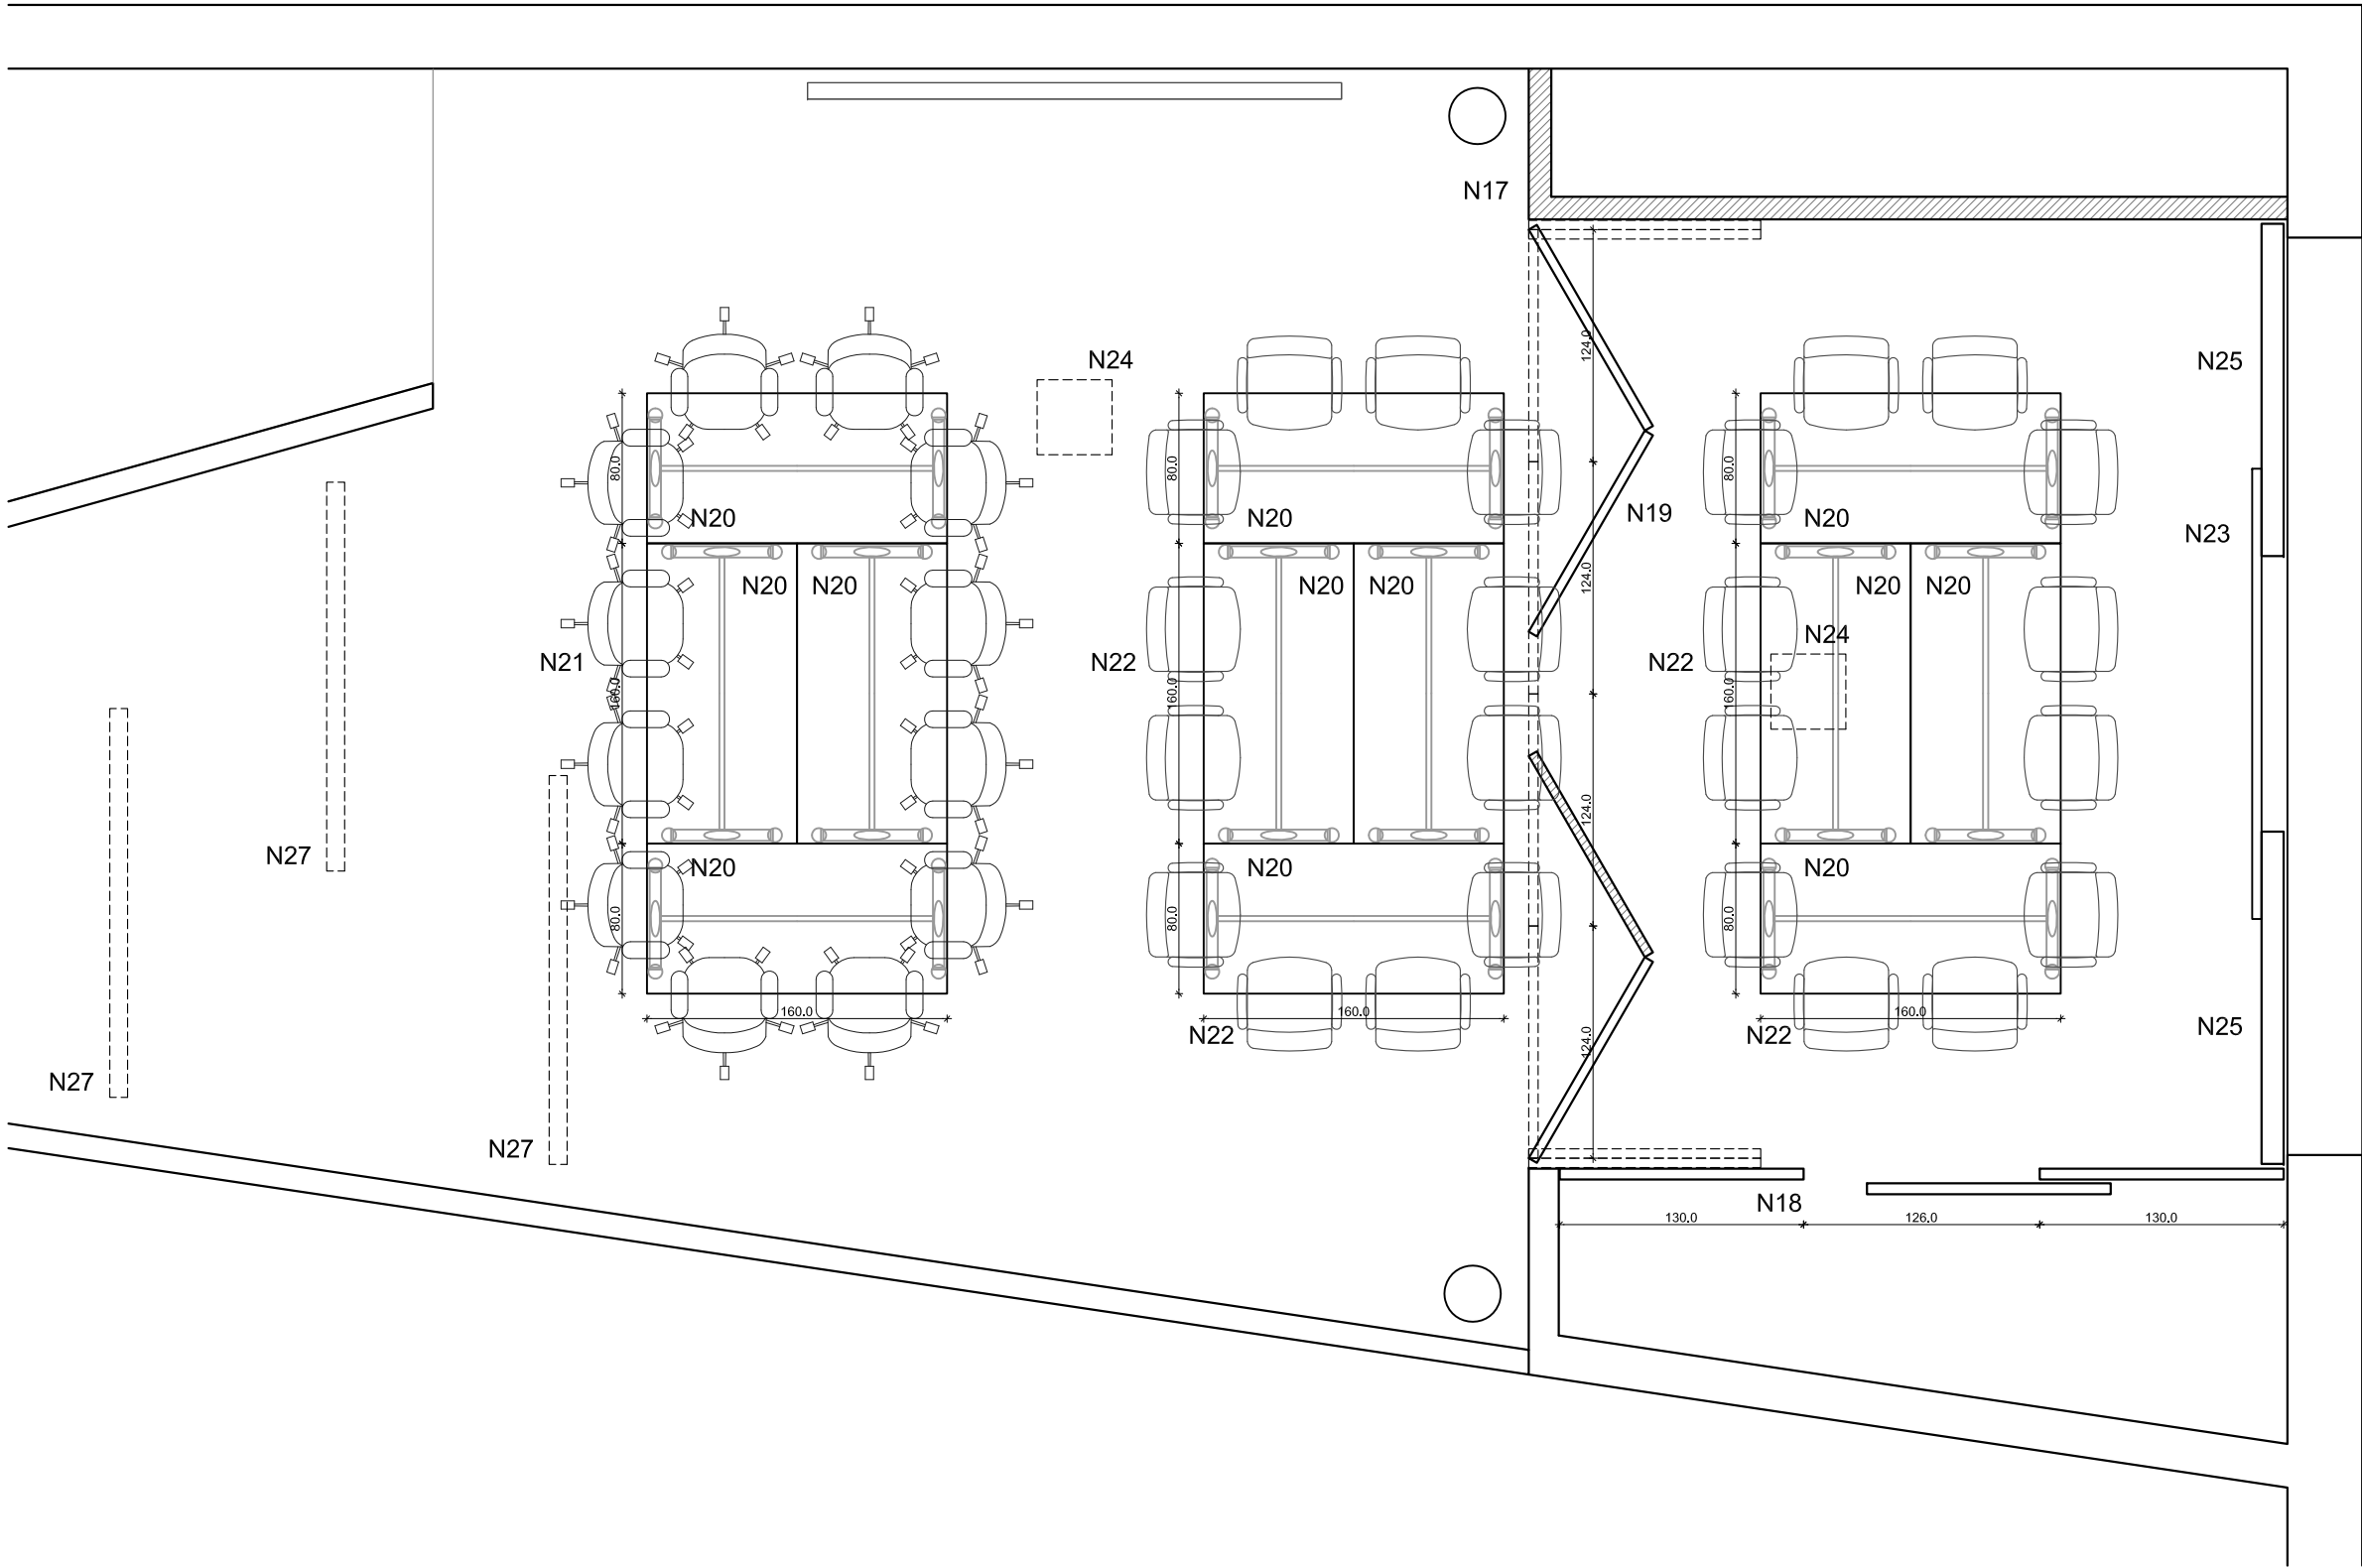

Opombe:

VRSTA NAČRTA	ARHITEKTURA	AUARHITEKTI arhitektura urbanizem, d.o.o. KOMENSKEGA UL.3, 2000 MARIBOR tel. 00386 02 4205 269	PROJEKT	PROJEKT NOTRANJE OPREME ZA OBJEKT VRATA V POMURJE - REGIJSKI PROMOCIJSKI CENTER	VSEBINA NAČRTA	VEČNAMENSKI PROSTOR		
VRSTA PROJ.DOK.	PZI - POHIŠTVO				PROSTOR	N 1		
ODG.VOD.PROJEKTA	A.PODLIPNIK udla / ZAPS 1027 A		NAROČNIK		POZICIJA	N		
ARHITEKT	U.LOBNIK, A. PODLIPNIK		ŠT. PROJEKTA		VRSTA NAČRTA	POGLEDI		
DATUM	oktober 2017	IDENT.ŠT	IZS 2542	AI-07/17	MERILO	1:40	ŠT. LISTA	2.21