


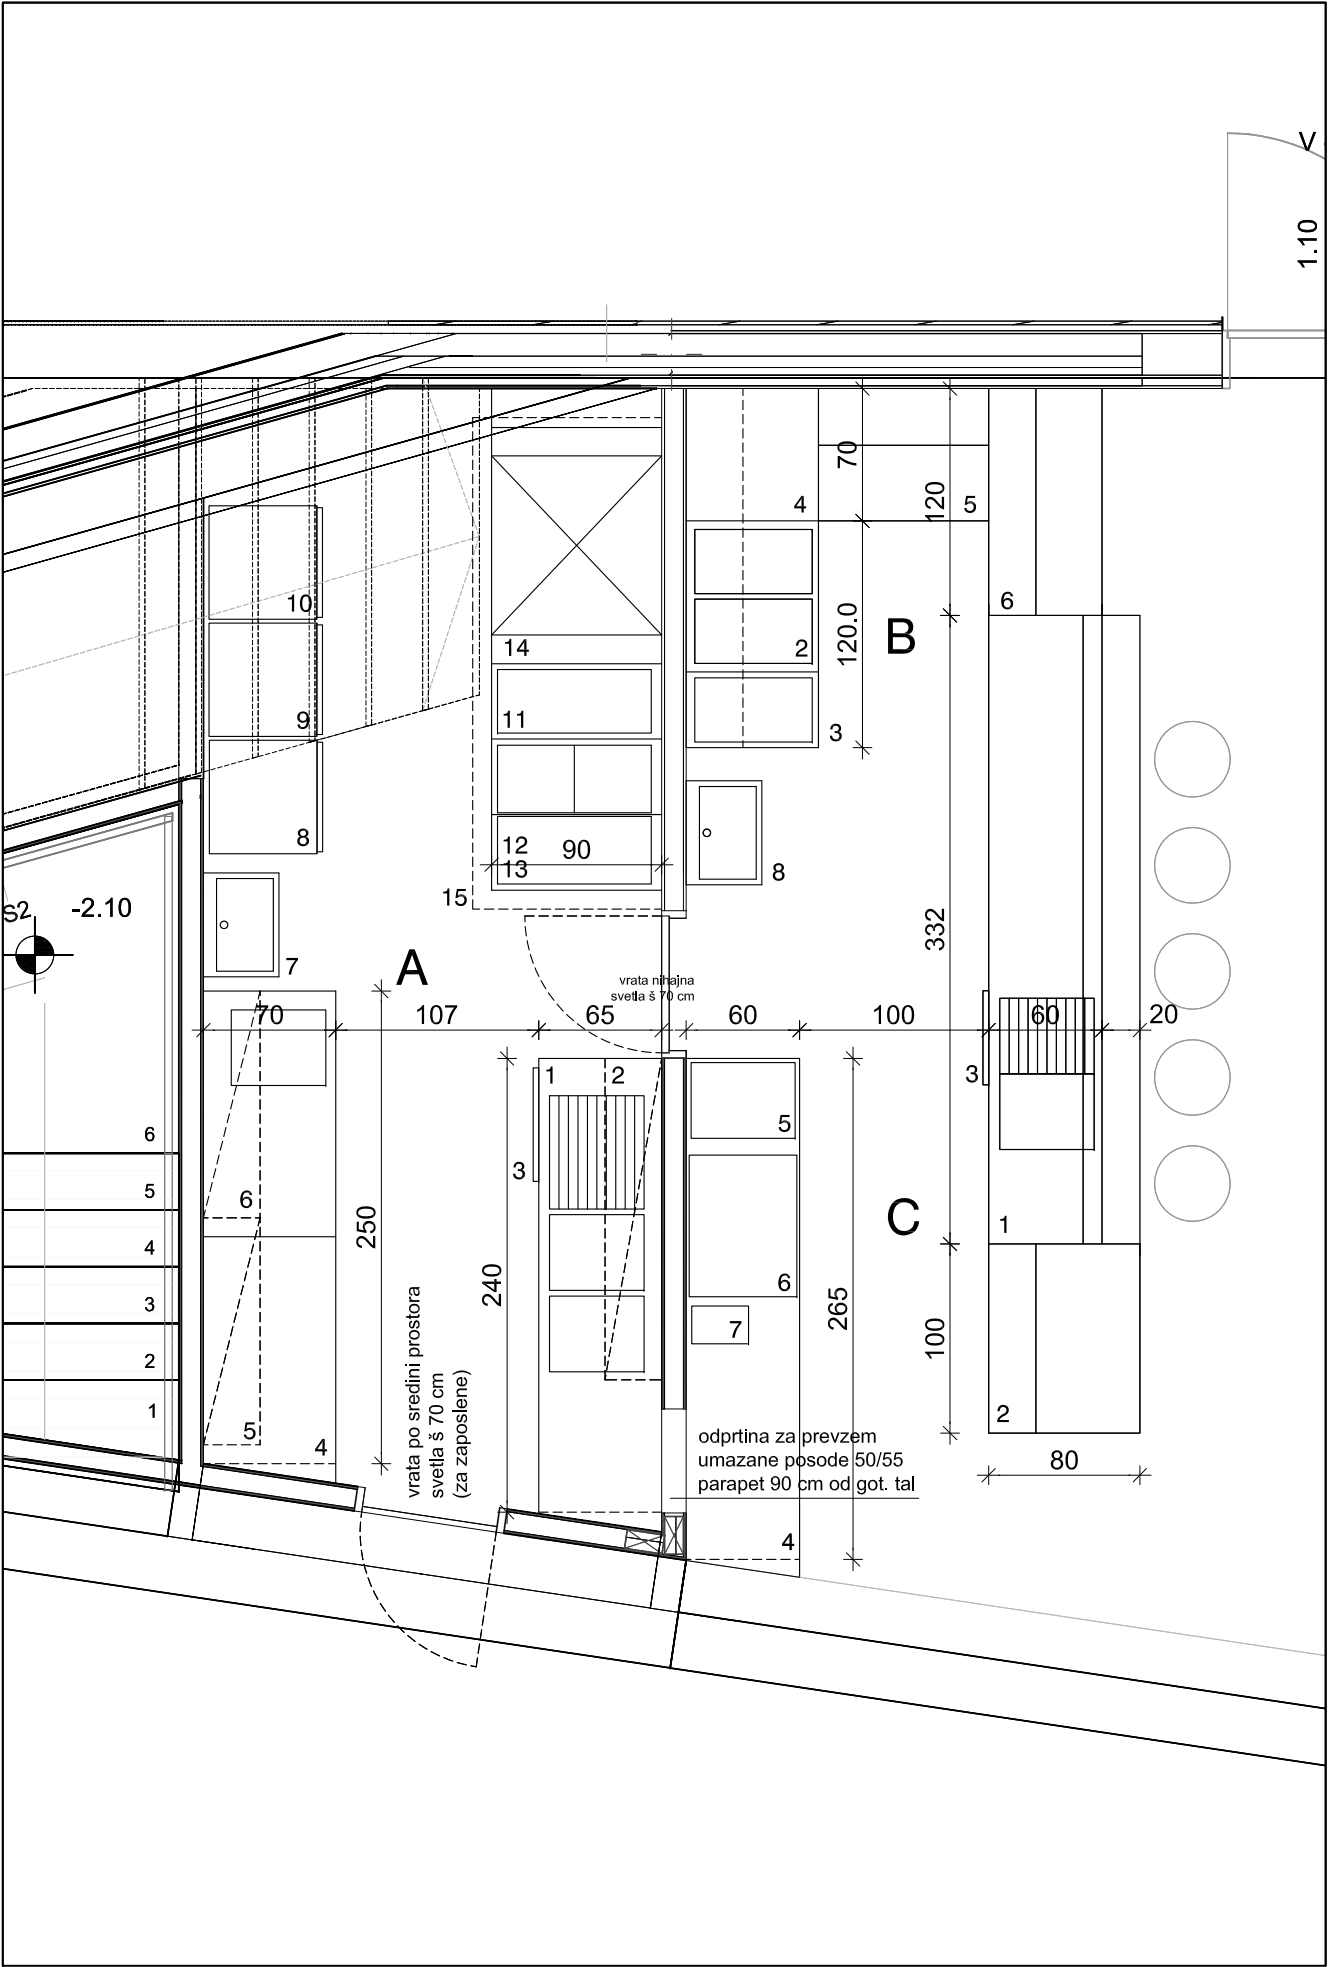

VRSTA NAČRTA	ARHITEKTURA	AU ARHITEKTI arhitektura urbanizem, d.o.o. KOMENSKEGA UL.3, 2000 MARIBOR tel. 00386 02 4205 269		PROJEKT	PROJEKT NOTRANJE OPREME ZA OBJEKT VRATA V POMURJE - REGIJSKI PROMOCIJSKI CENTER	VSEBINA NAČRTA	OPREMA - KUHINJA
VRSTA PROJ.DOK.	PZI - POHIŠTVO			NAROČNIK	MESTNA OBČINA MURSKA SOBOTA Kardoševa ulica 2, 9000 Murska Sobota	PROSTOR	P12
ODG.VOD.PROJEKTA	A.PODLIPNIK udia / ZAPS 1027 A			ŠT. PROJ.	AI-07/17	POZICIJA	P10
ARHITEKT	U.LOBNIK, A. PODLIPNIK			IDENT.ŠT	IZS 2542	VRSTA NAČRTA	PREREZI, POGLEDI
DATUM	oktober 2017					MERILO	1:10 ŠT. LISTA 2,4