

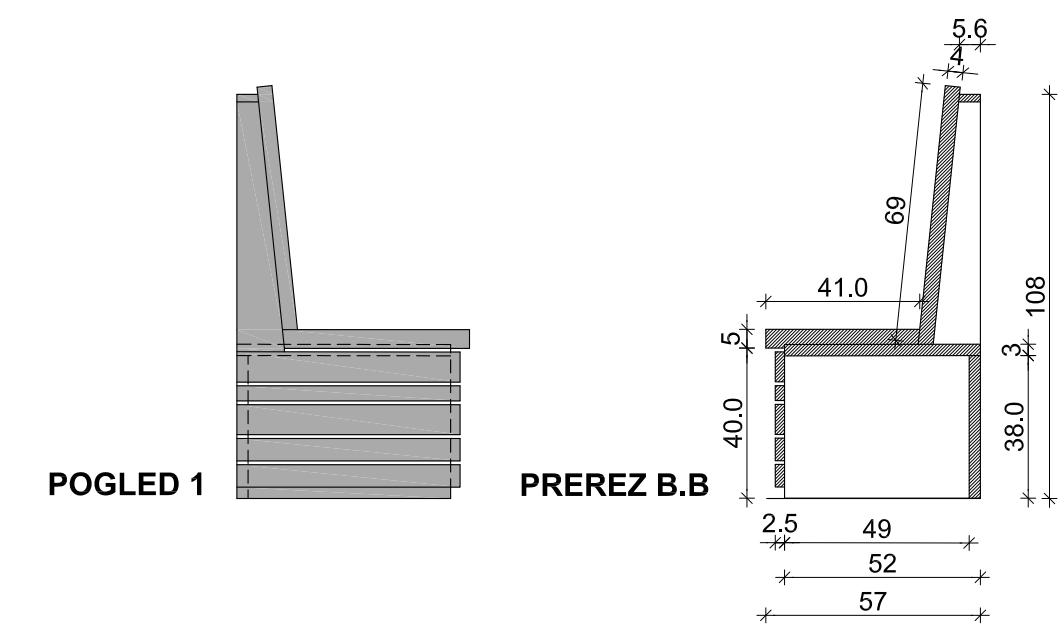


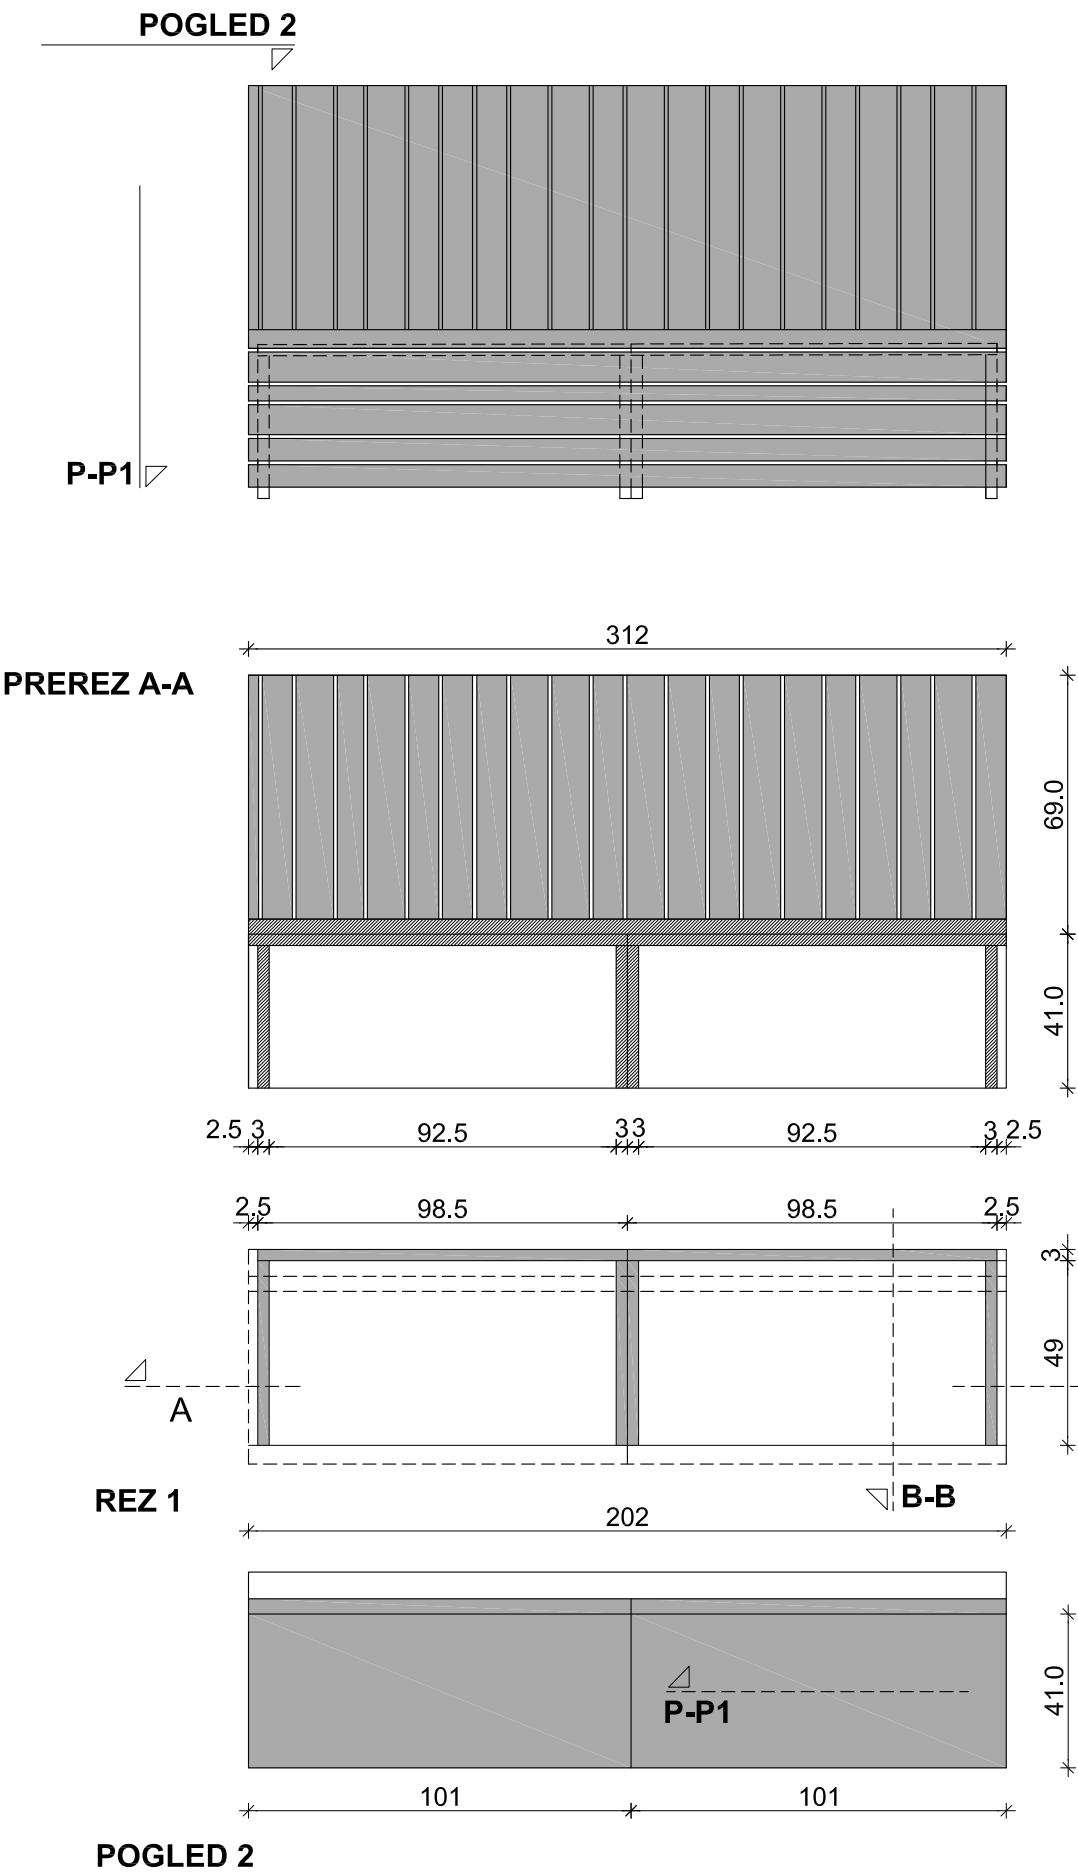

SEDALNA PLOSKEV / h = 45 cm

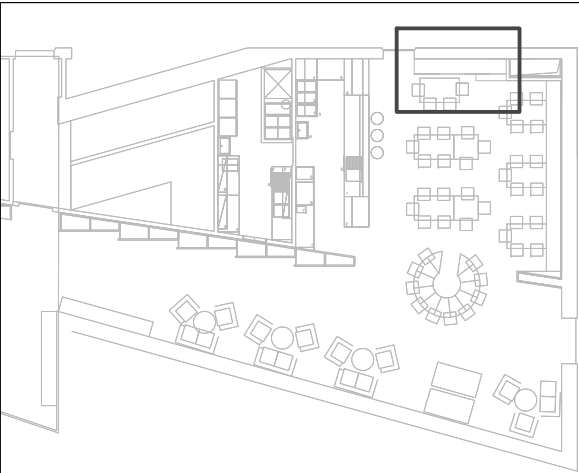

Opombe:

|                  |                                |   |              |                                                                                    |                |                  |           |     |
|------------------|--------------------------------|---|--------------|------------------------------------------------------------------------------------|----------------|------------------|-----------|-----|
| VRSTA NAČRTA     | ARHITEKTURA                    | <b>AU</b> ARHITEKTI<br>arhitektura urbanizem, d.o.o.<br>KOMENSKEGA UL.3, 2000 MARIBOR<br>tel. 00386 02 4205 269 | PROJEKT      | PROJEKT NOTRANJE OPREME ZA OBJEKT VRATA V<br>POMURJE - REGIJSKI PROMOCIJSKI CENTER | VSEBINA NAČRTA | KLOP 1 V LOKALU  |           |     |
| VRSTA PROJ.DOK.  | PZI - POHIŠTVO                 |   |              |                                                                                    | PROSTOR        | PRITLIČJE / P 12 |           |     |
| ODG.VOD.PROJEKTA | A.PODLIPNIK udla / ZAPS 1027 A |   | NAROČNIK     | MESTNA OBČINA MURSKA SOBOTA<br>Kardoševa ulica 2, 9000 Murska Sobota               | POZICIJA       | P1               |           |     |
| ARHITEKT         | U.LOBNIK, A. PODLIPNIK         |   | ŠT. PROJEKTA | AI-07/17                                                                           | VRSTA NAČRTA   | TLORIS, POGLED   |           |     |
| DATUM            | oktober 2017                   | IDENT.ŠT   | IZS 2542     |                                                                                    | MERILO         | 1:20             | ŠT. LISTA | 2.5 |