



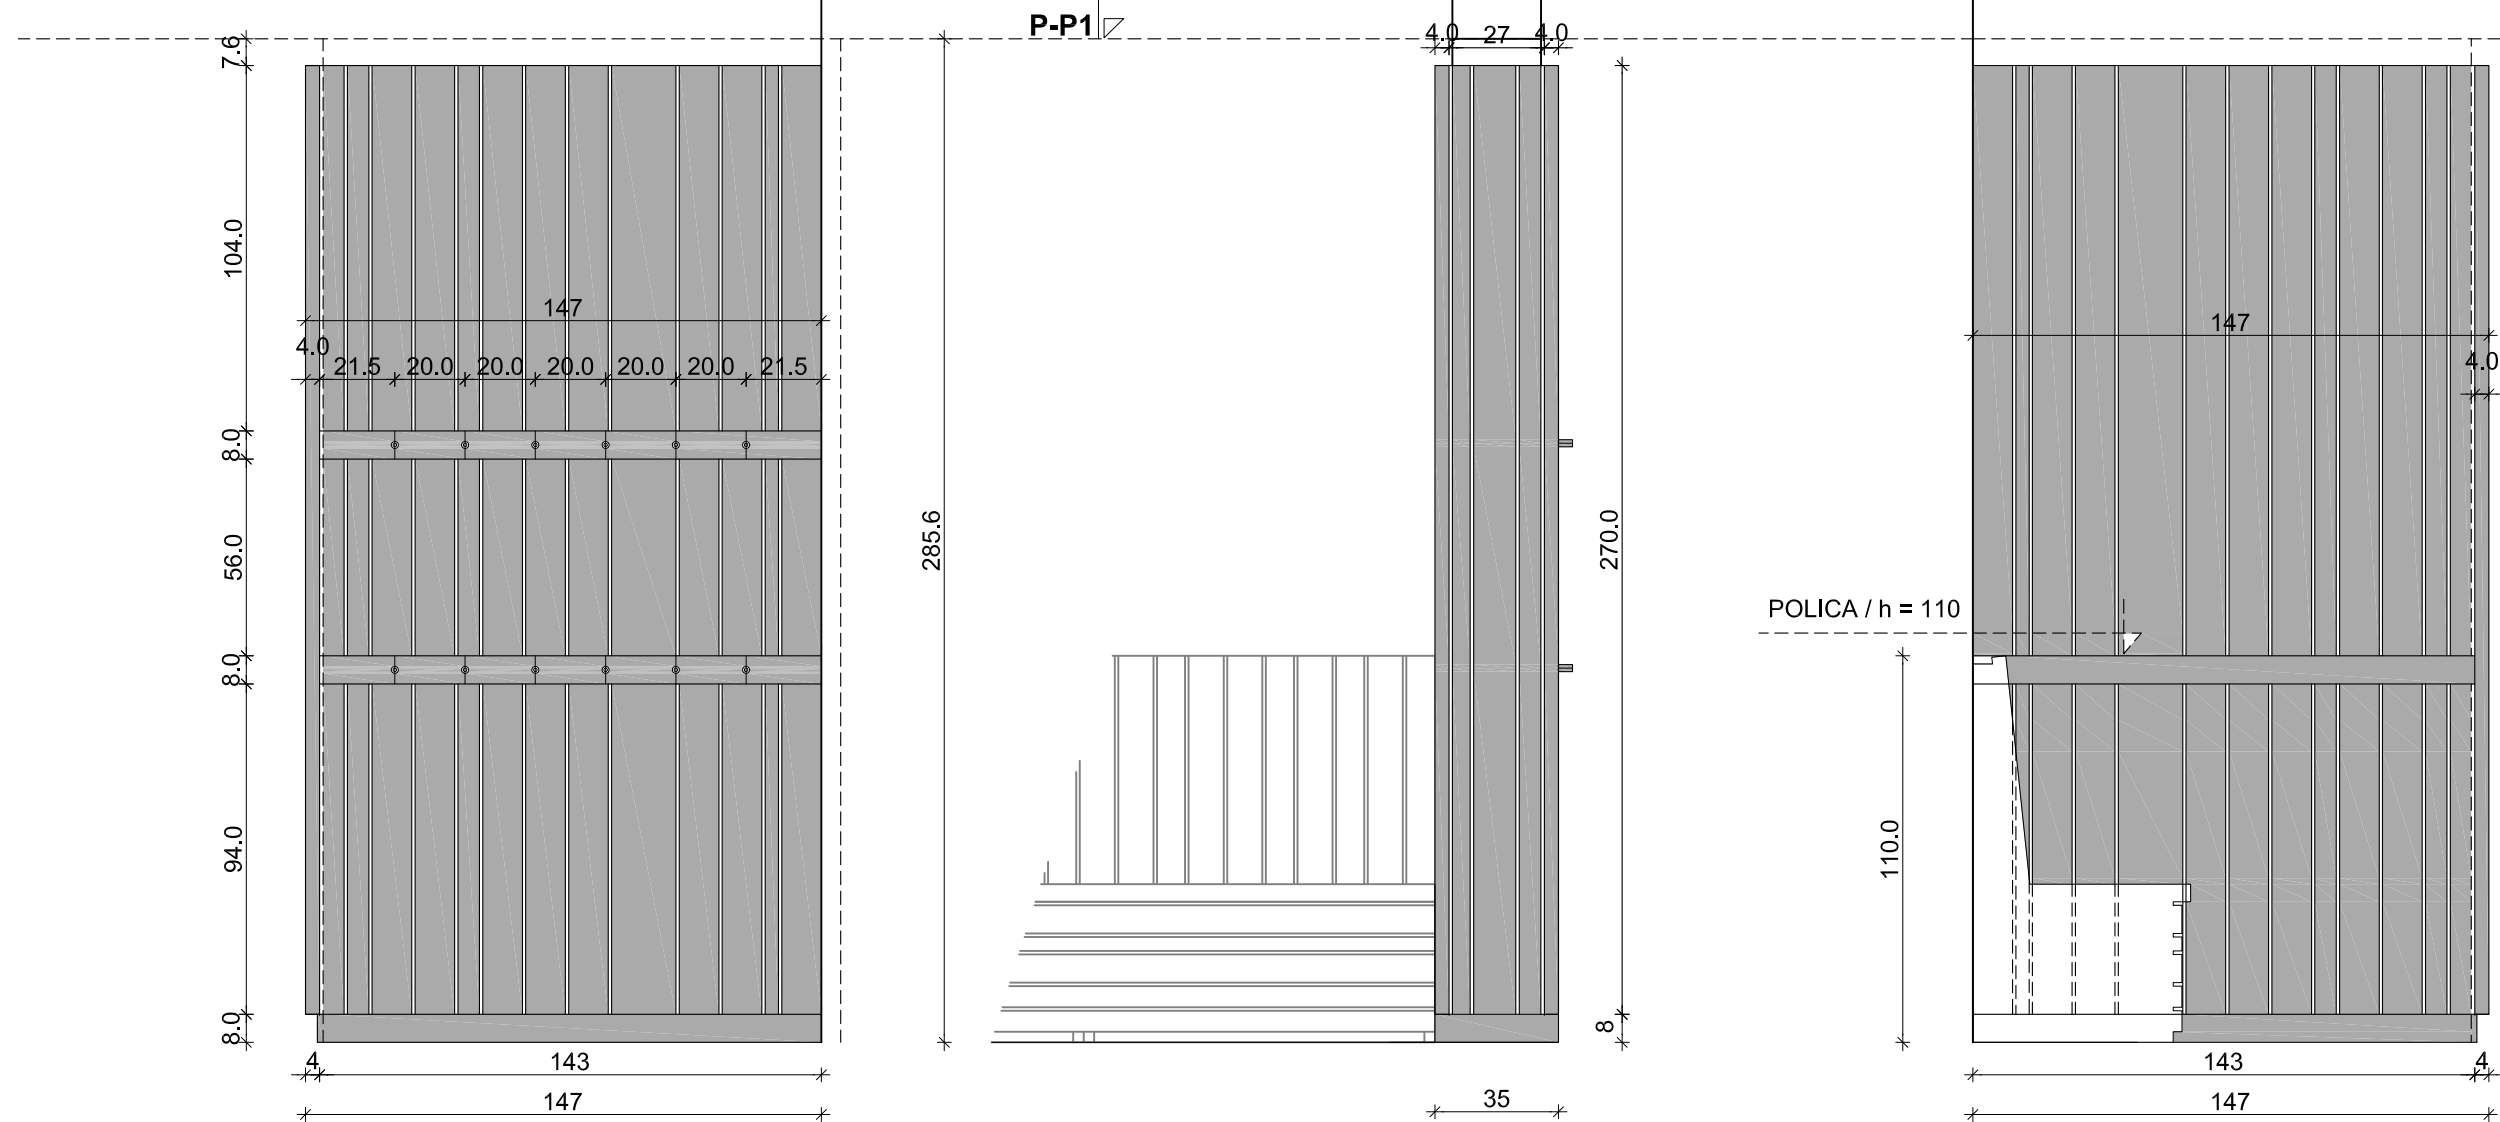

POGLED 1

POGLED 2

POGLED 3

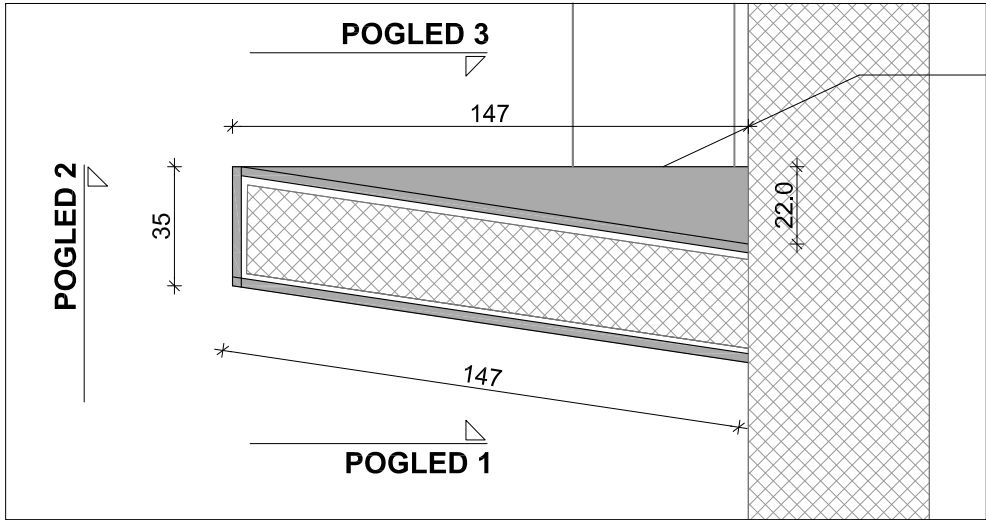


POGLED 3

POGLED 2

POGLED 1

ODLAGALNA POLICA DO VIŠINE ZGORNJEGA ROBA KLOPI /
h = 110 cm

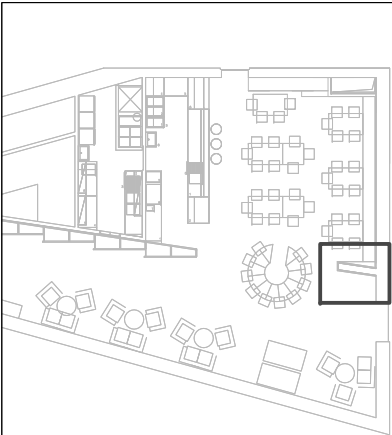

Opombe:

VRSTA NAČRTA	ARHITEKTURA	AU ARHITEKTI arhitektura urbanizem, d.o.o. KOMENSKEGA UL.3, 2000 MARIBOR tel. 00386 02 4205 269	PROJEKT	PROJEKT NOTRANJE OPREME ZA OBJEKT VRATA V POMURJE - REGIJSKI PROMOCIJSKI CENTER	VSEBINA NAČRTA	LEŠENA OBLOGA 2		
VRSTA PROJ.DOK.	PZI - POHIŠTVO				PROSTOR	PRITLIČJE / P 05		
ODG.VOD.PROJEKTA	A.PODLIPNIK udla / ZAPS 1027 A		NAROČNIK		POZICIJA	P 4		
ARHITEKT	U.LOBNIK, A. PODLIPNIK		ŠT. PROJEKTA		VRSTA NAČRTA	TLORIS, POGLED		
DATUM	oktober 2017	IDENT.ŠT	IZS 2542	AI-07/17	MERILO	1:20	ŠT. LISTA	2.8