
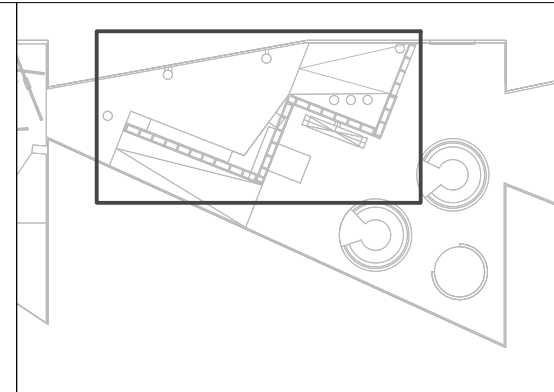
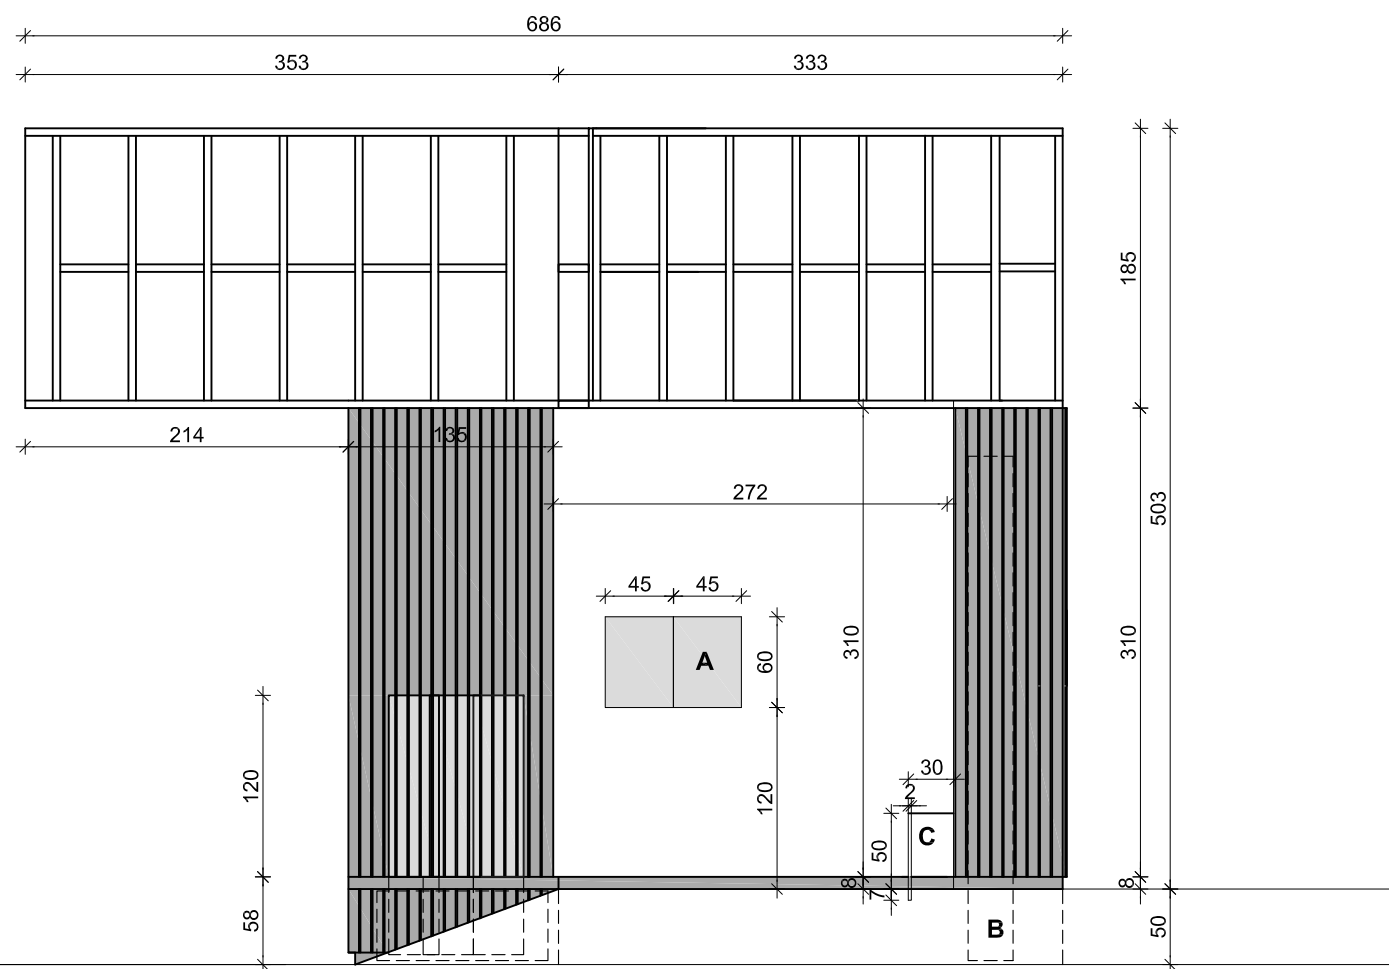


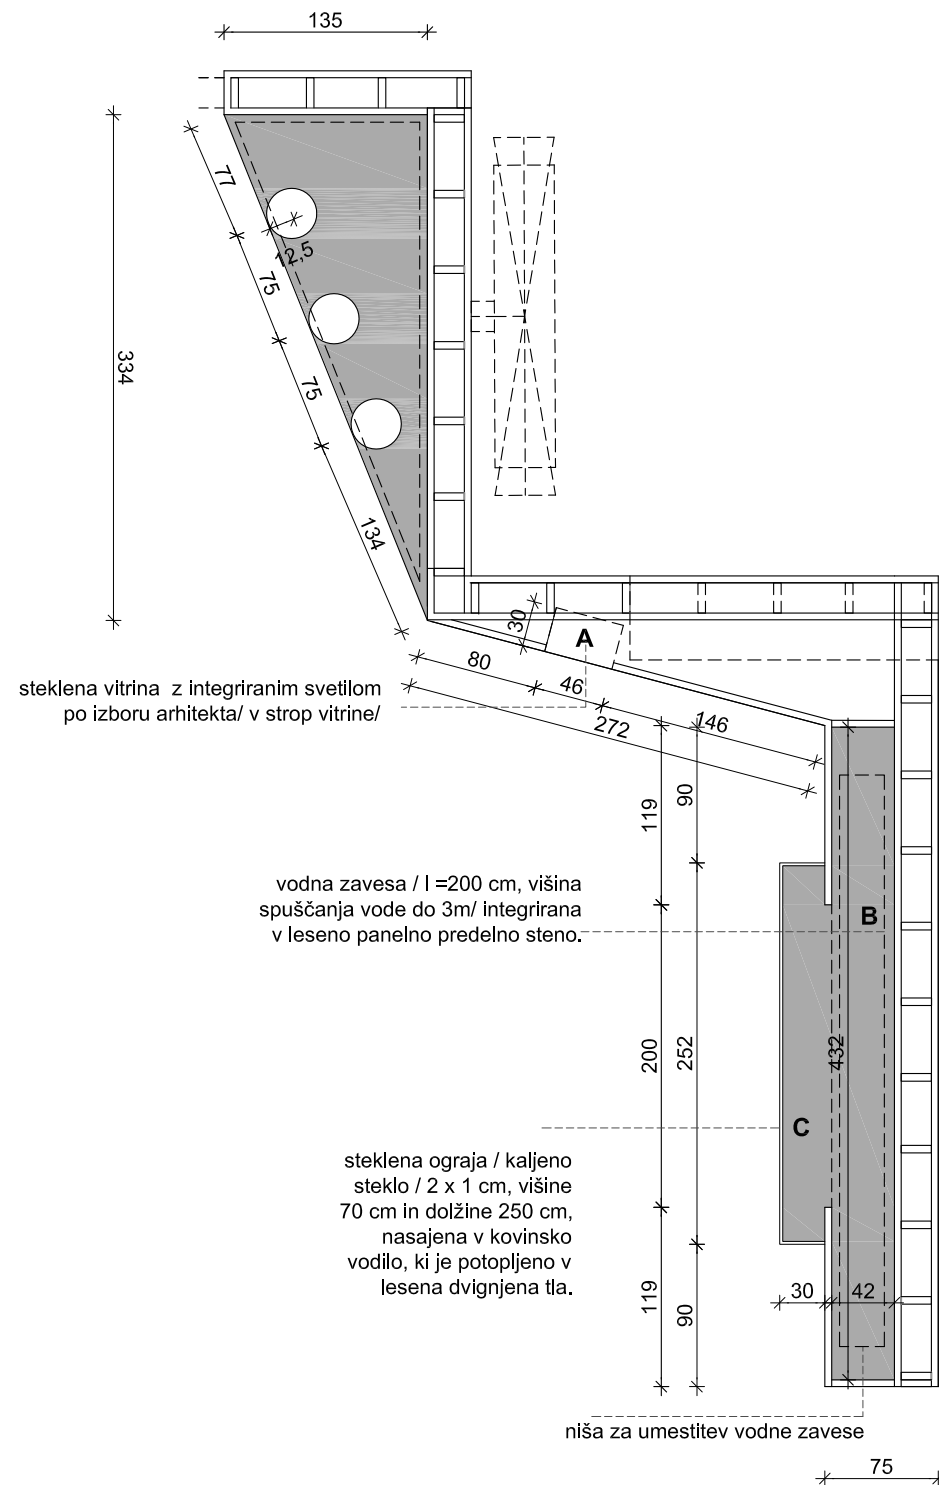

POZICIJA R1 IN R2 - TLORIS

VRSTA NAČRTA	ARHITEKTURA	AU ARHITEKTI arhitektura urbanizem, d.o.o. KOMENSKEGA UL.3, 2000 MARIBOR tel. 00386 02 4205 269	PROJEKT	PROJEKT NOTRANJE OPREME ZA OBJEKT VRATA V POMURJE - REGIJSKI PROMOCIJSKI CENTER	VSEBINA NAČRTA	NEUROTHERMALNO DOŽIVETJE		
VRSTA PROJ.DOK.	PZI - POHIŠTVO				PROSTOR	PRITLIČJE / P 03		
ODG.VOD.PROJEKTA	A.PODLIPNIK udla / ZAPS 1027 A		NAROČNIK	MESTNA OBČINA MURSKA SOBOTA Kardoševa ulica 2, 9000 Murska Sobota	POZICIJA	R 14 - VODNA ZAVESA		
ARHITEKT	U.LOBNIK, A. PODLIPNIK		ŠT. PROJEKTA	AI-07/17	VRSTA NAČRTA	TLORIS, POGLED		
DATUM	oktober 2017		IDENT.ŠT	IZS 2542	MERILO	1:50	ŠT. LISTA	3.14