



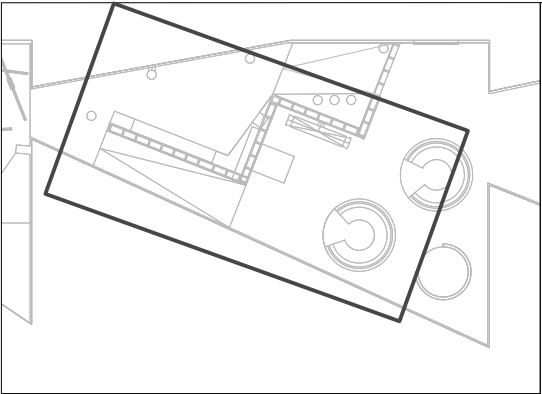

glineni omet na iveral
plošči/ barvan z apnom /
na steno se pritrdijo
izdelki domačih obrti / po
izboru kustusa

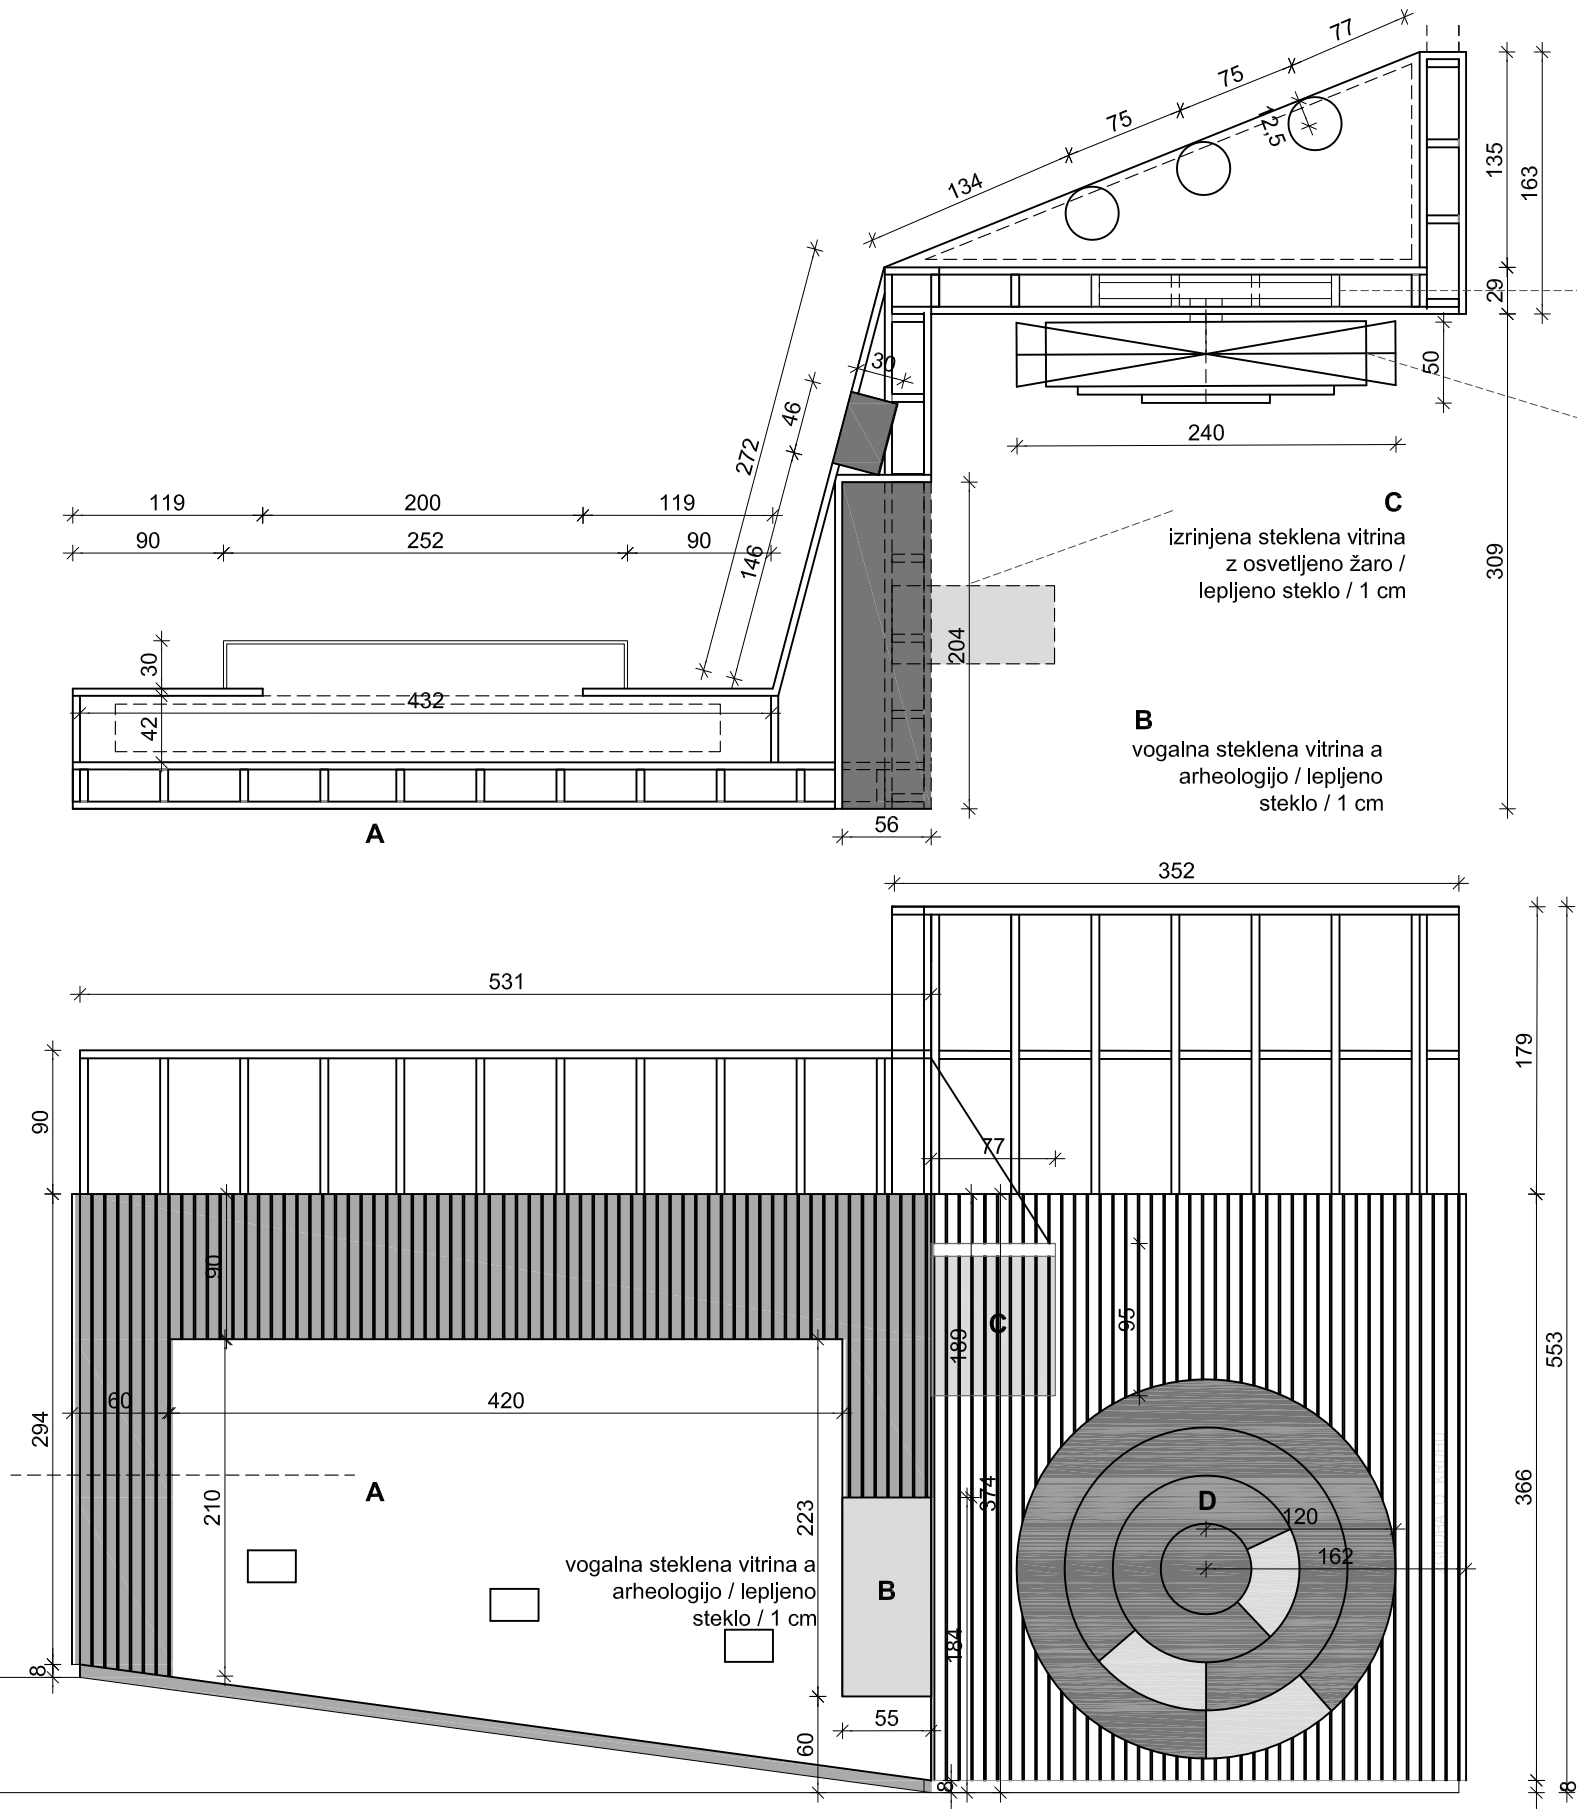

kovinski okvir za mlinско
kolo / integriran v
paravansko steno

D
mlinsko kolo- 3 krožne
vrteče ploskve z odprtino

C
izrinjena steklena vitrina
z osvetljeno žaro /
lepljeno steklo / 1 cm

B
vogalna steklena vitrina a
arheologijo / lepljeno
steklo / 1 cm

vogalna steklena vitrina a
arheologijo / lepljeno
steklo / 1 cm

POZICIJA R1 IN R2 - TLORIS

VRSTA NAČRTA	ARHITEKTURA
VRSTA PROJ.DOK.	PZI - POHIŠTVO
ODG.VOD.PROJEKTA	A.PODLIPNIK udla / ZAPS 1027 A
ARHITEKT	U.LOBNIK, A. PODLIPNIK
DATUM	oktober 2017

IDENT.ŠT	IZS 2542
----------	----------

PROJEKT	PROJEKT NOTRANJE OPREME ZA OBJEKT VRATA V POMURJE - REGIJSKI PROMOCIJSKI CENTER
NAROČNIK	MESTNA OBČINA MURSKA SOBOTA Kardoševa ulica 2, 9000 Murska Sobota
ŠT. PROJEKTA	AI-07/17

VSEBINA NAČRTA	ZID IZUMIRAJOČIH OBRTI
PROSTOR	PRITLIČJE / P 03
POZICIJA	R 7,R 12
VRSTA NAČRTA	TLORIS, POGLED
MERILO	1:50
ŠT. LISTA	3.15