
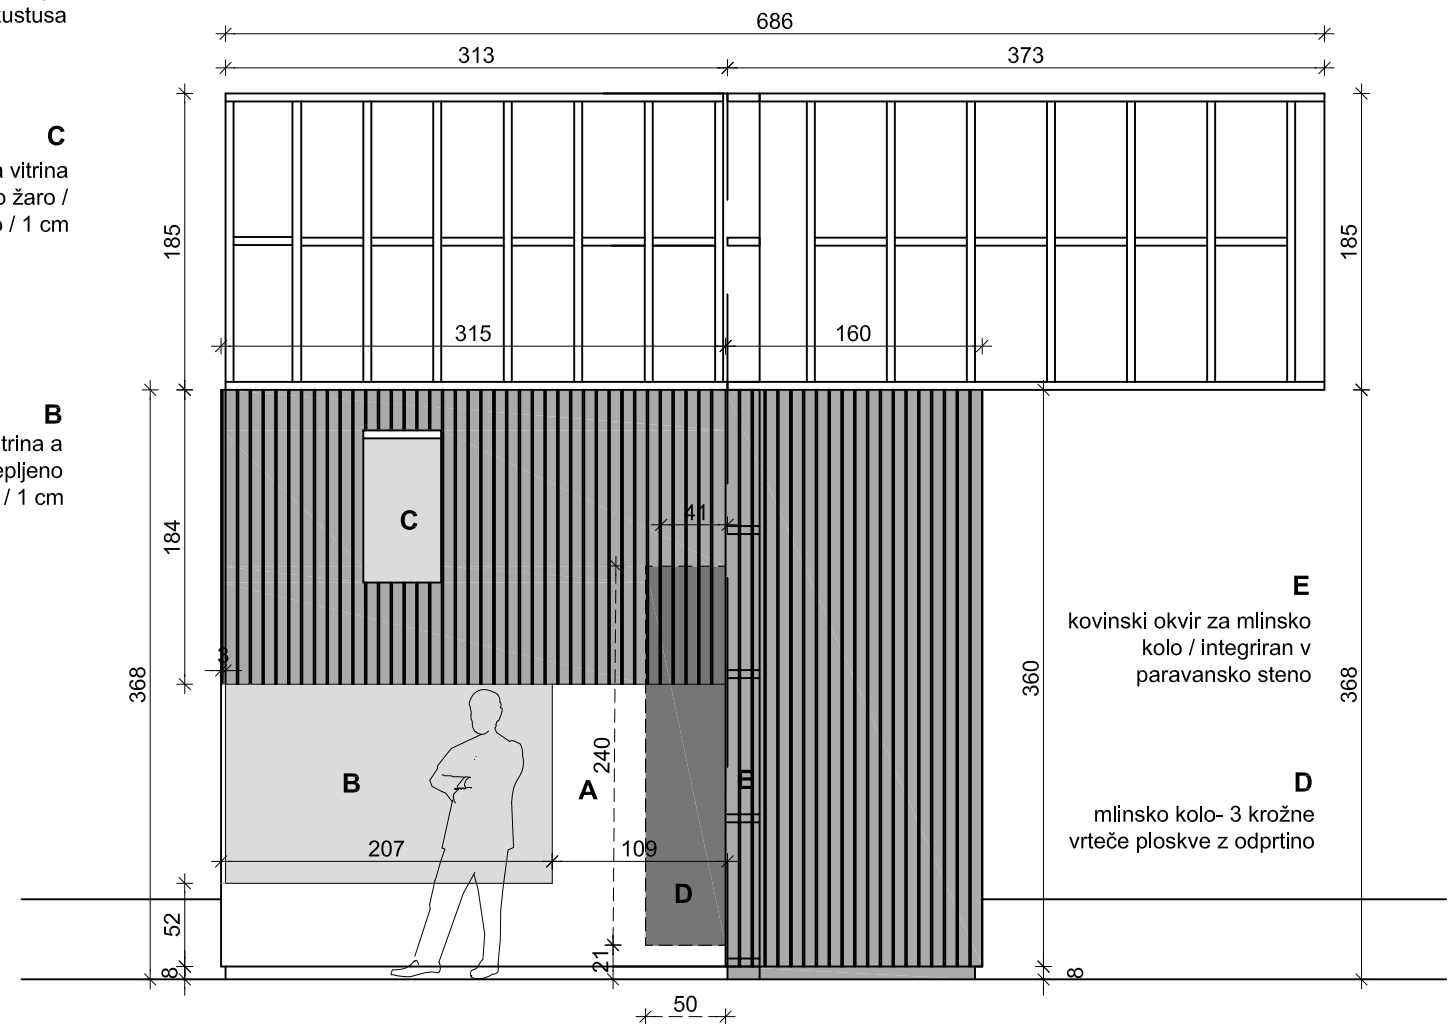


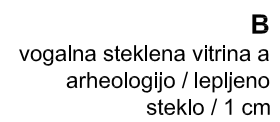

VRSTA NAČRTA	ARHITEKTURA	ARHITEKTI arhitektura urbanizem, d.o.o. KOMENSKEGA UL.3, 2000 MARIBOR tel. 00386 02 4205 269		PROJEKT	PROJEKT NOTRANJE OPREME ZA OBJEKT VRATA V POMURJE - REGIJSKI PROMOCIJSKI CENTER	VSEBINA NAČRTA	NEUROTHERMALNO DOŽIVETJE		
VRSTA PROJ.DOK.	PZI - POHIŠTVO					PROSTOR	PRITLIČJE / P 03		
ODG.VOD.PROJEKTA	A.PODLIPNIK udla / ZAPS 1027 A					POZICIJA	R 9		
ARHITEKT	U.LOBNIK, A. PODLIPNIK					VRSTA NAČRTA	TLORIS, POGLED		
DATUM	oktober 2017	IDENT.ŠT	IZS 2542	ŠT. PROJEKTA	AI-07/17	MERILO	1:25	ŠT. LISTA	3.16