


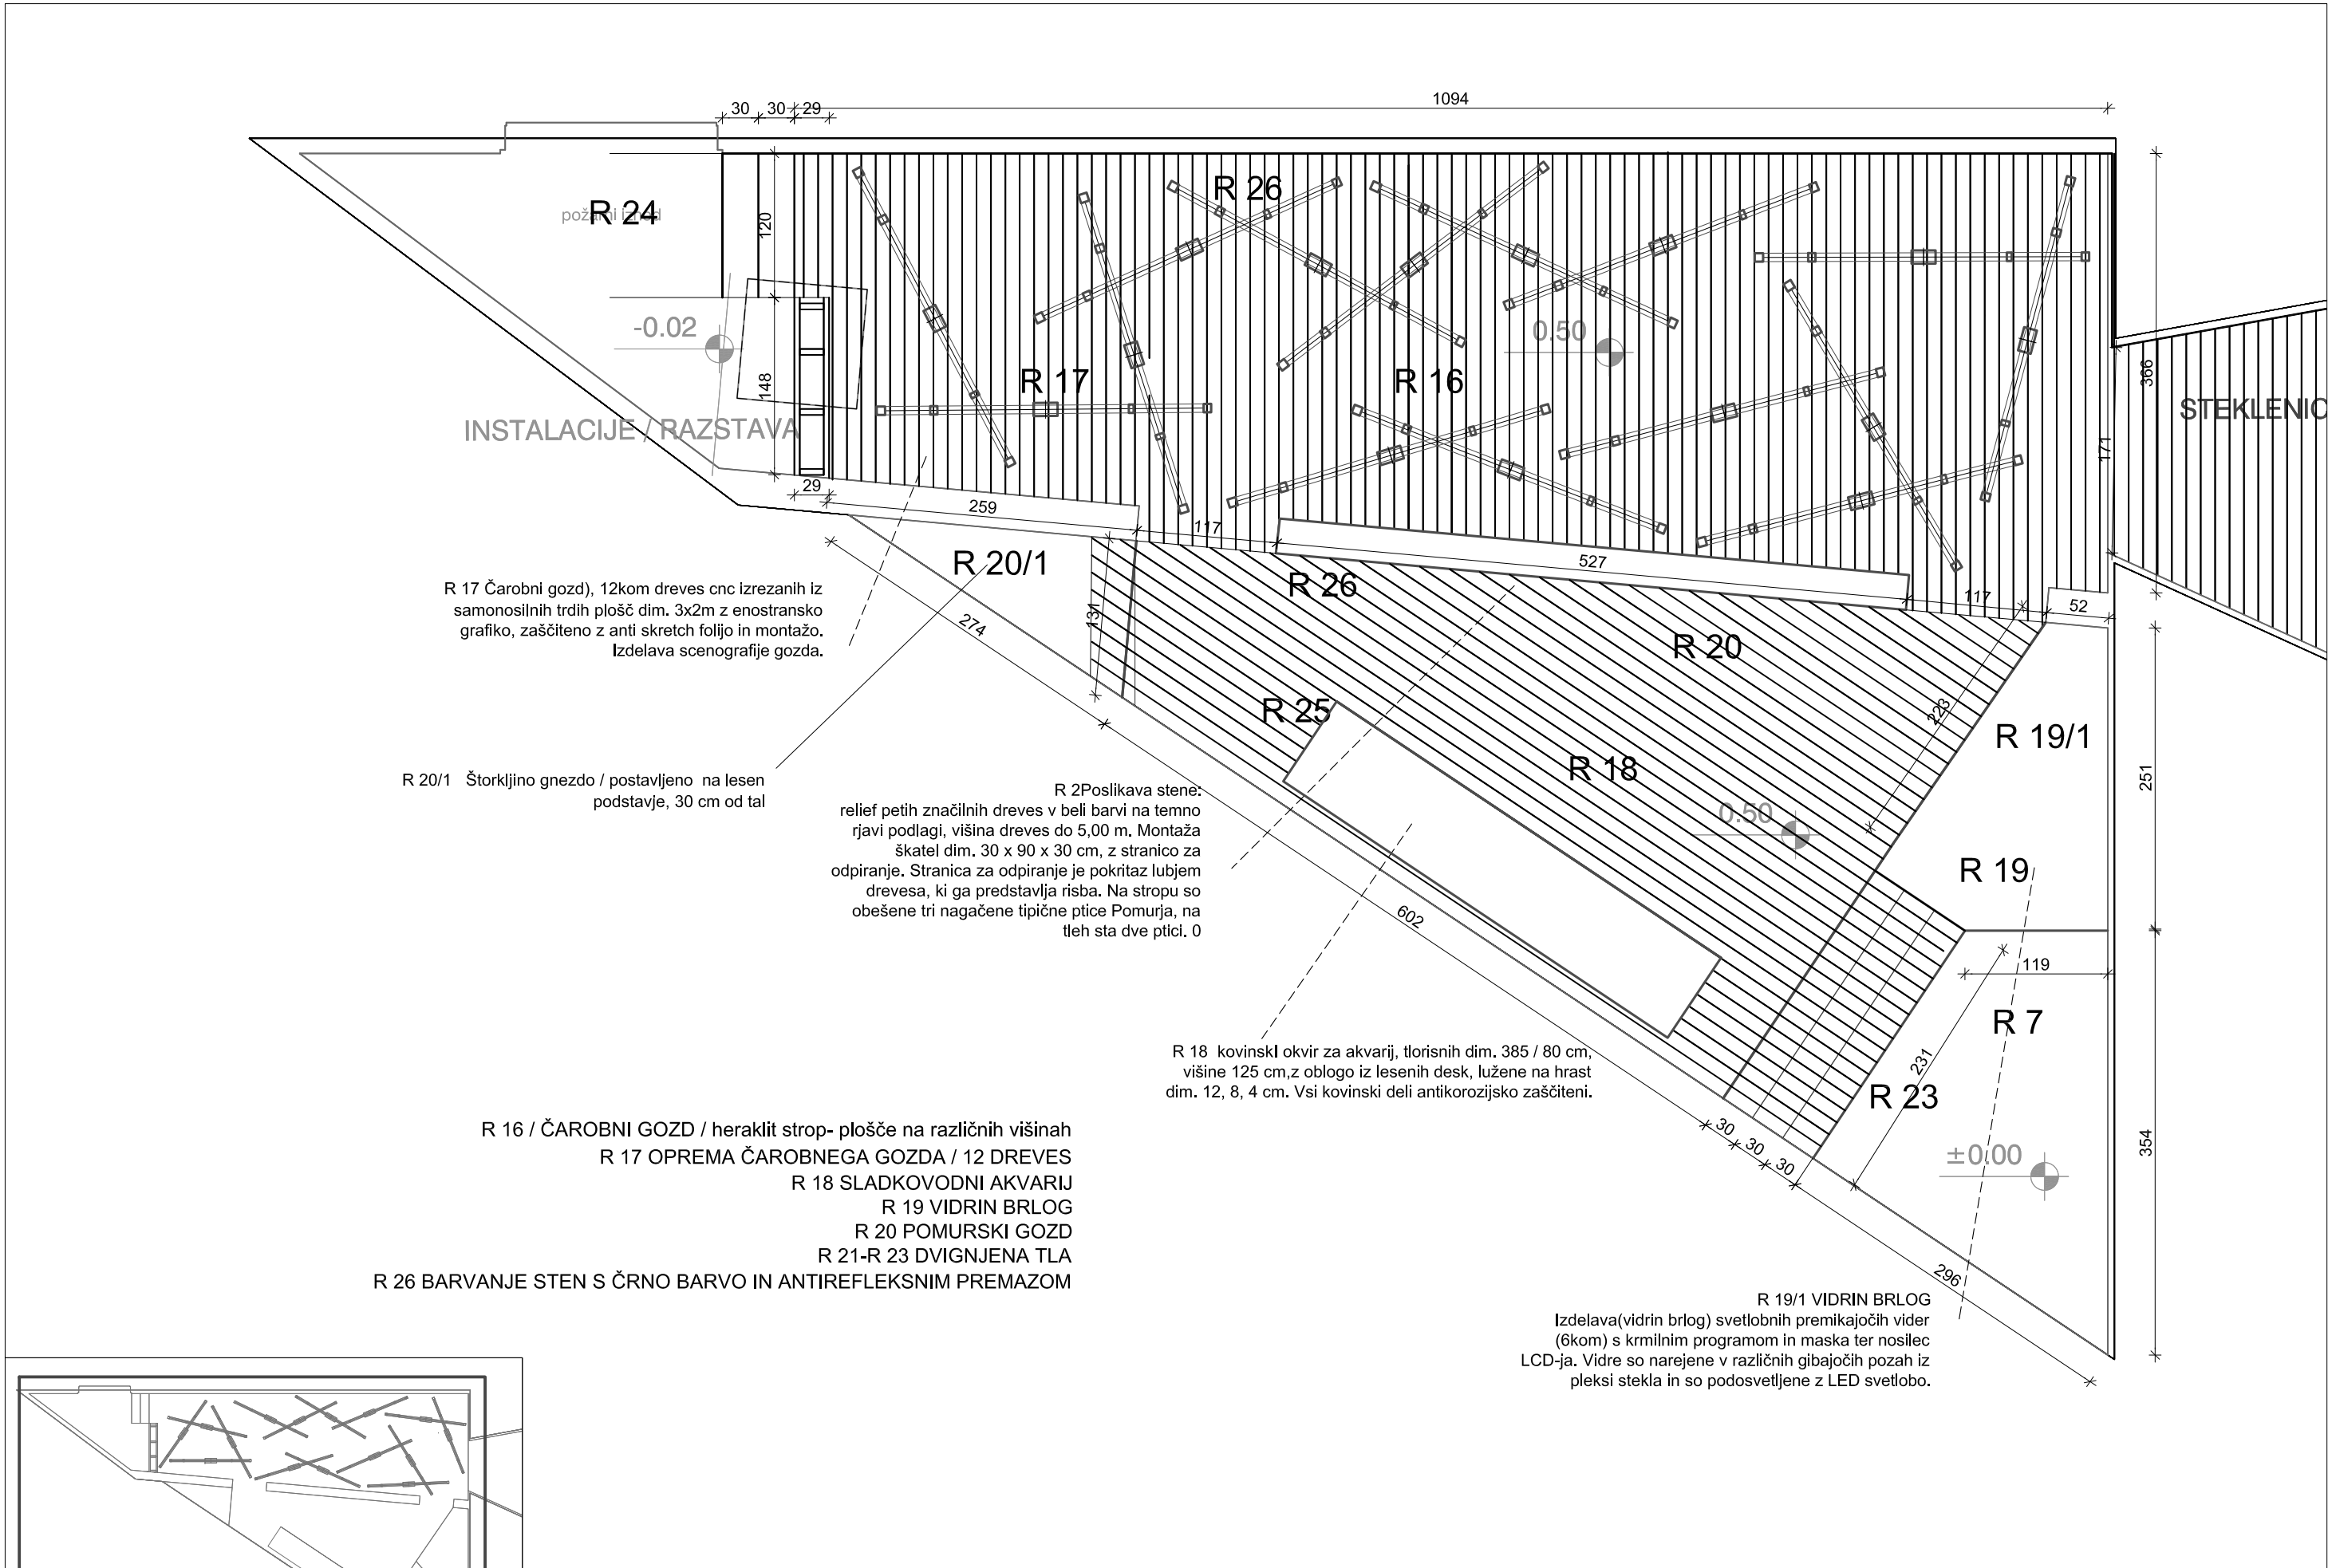

- R 16 / ČAROBNI GOZD / heraklit strop- plošče na različnih višinah
R 17 OPREMA ČAROBNEGA GOZDA / 12 DREVES
R 18 SLADKOVODNI AKVARIJ
R 19 VIDRIN BRLOG
R 20 POMURSKI GOZD
R 21-R 23 DVIGNJENA TLA
R 26 BARVANJE STEN S ČRNO BARVO IN ANTIREFLEKSNIM PREMAZOM

Opombe:

VRSTA NAČRTA	ARHITEKTURA	AU ARHITEKTI arhitektura urbanizem, d.o.o. KOMENSKEGA UL.3, 2000 MARIBOR tel. 00386 02 4205 269	PROJEKT	PROJEKT NOTRANJE OPREME ZA OBJEKT VRATA V POMURJE - REGIJSKI PROMOCIJSKI CENTER	VSEBINA NAČRTA	POZICIJE OPREME V SEKT. 4		
VRSTA PROJ.DOK.	PZI - POHIŠTVO				PROSTOR	PRITLIČJE / P 05		
ODG.VOD.PROJEKTA	A.PODLIPNIK udla / ZAPS 1027 A		NAROČNIK	MESTNA OBČINA MURSKA SOBOTA Kardoševa ulica 2, 9000 Murska Sobota	POZICIJA	R 15, R 16		
ARHTEKT	U.LOBNIK, A. PODLIPNIK		ŠT. PROJEKTA	AI-07/17	VRSTA NAČRTA	TLORIS / SITUACIJA		
DATUM	oktober 2017	IDENT.ŠT	IZS 2542		MERILO	1:50	ŠT. LISTA	3.19