

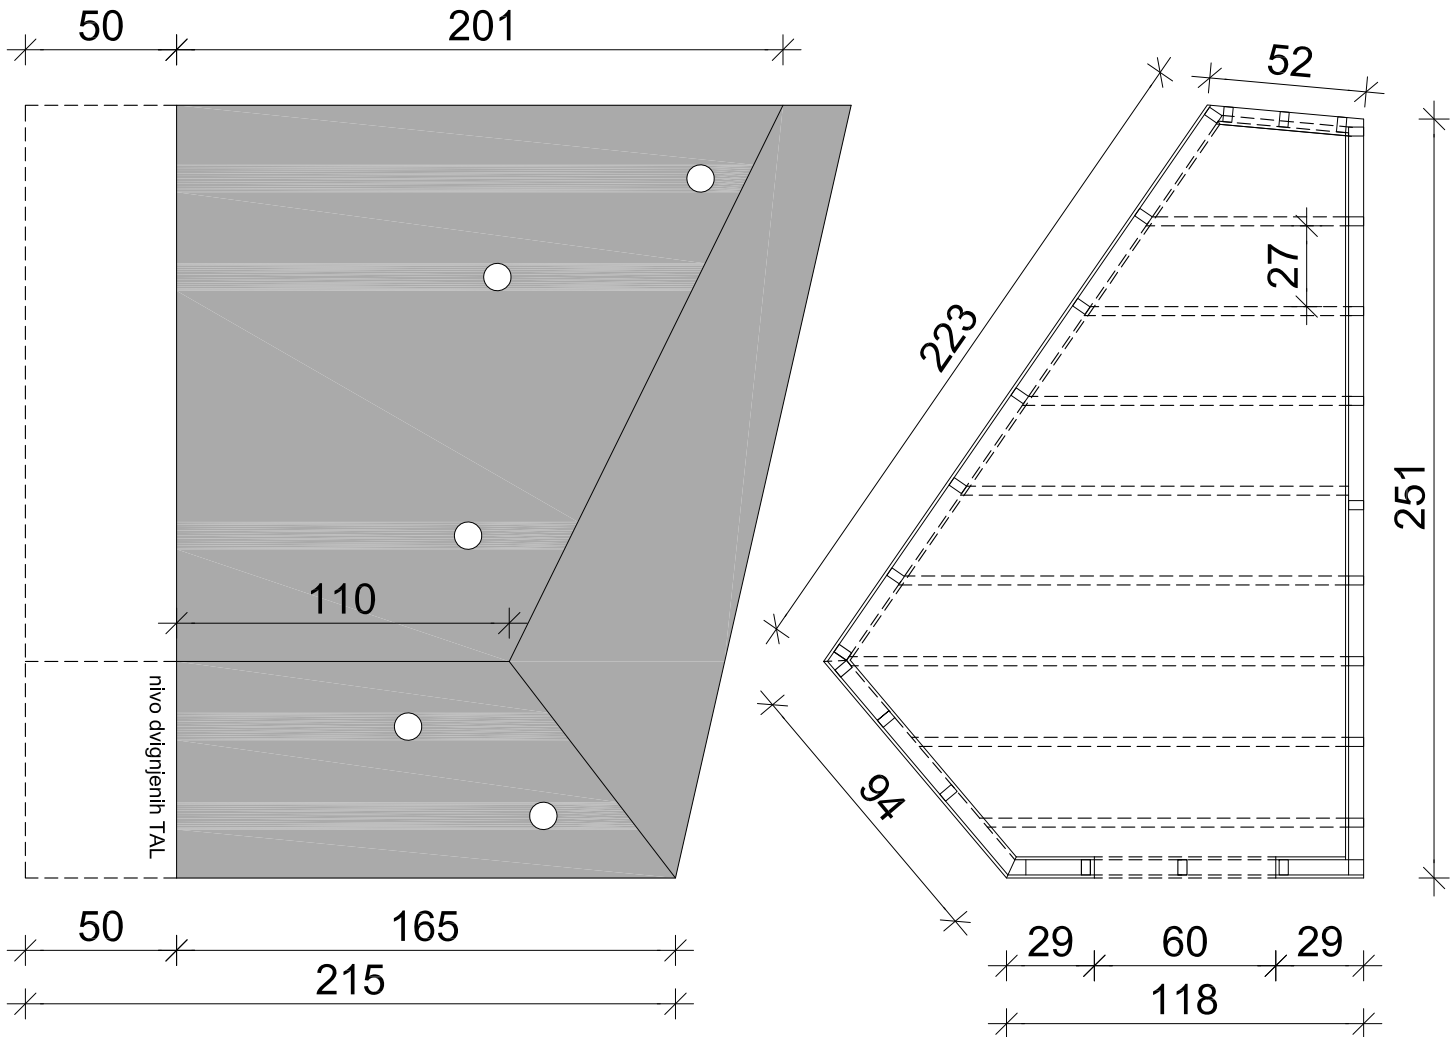


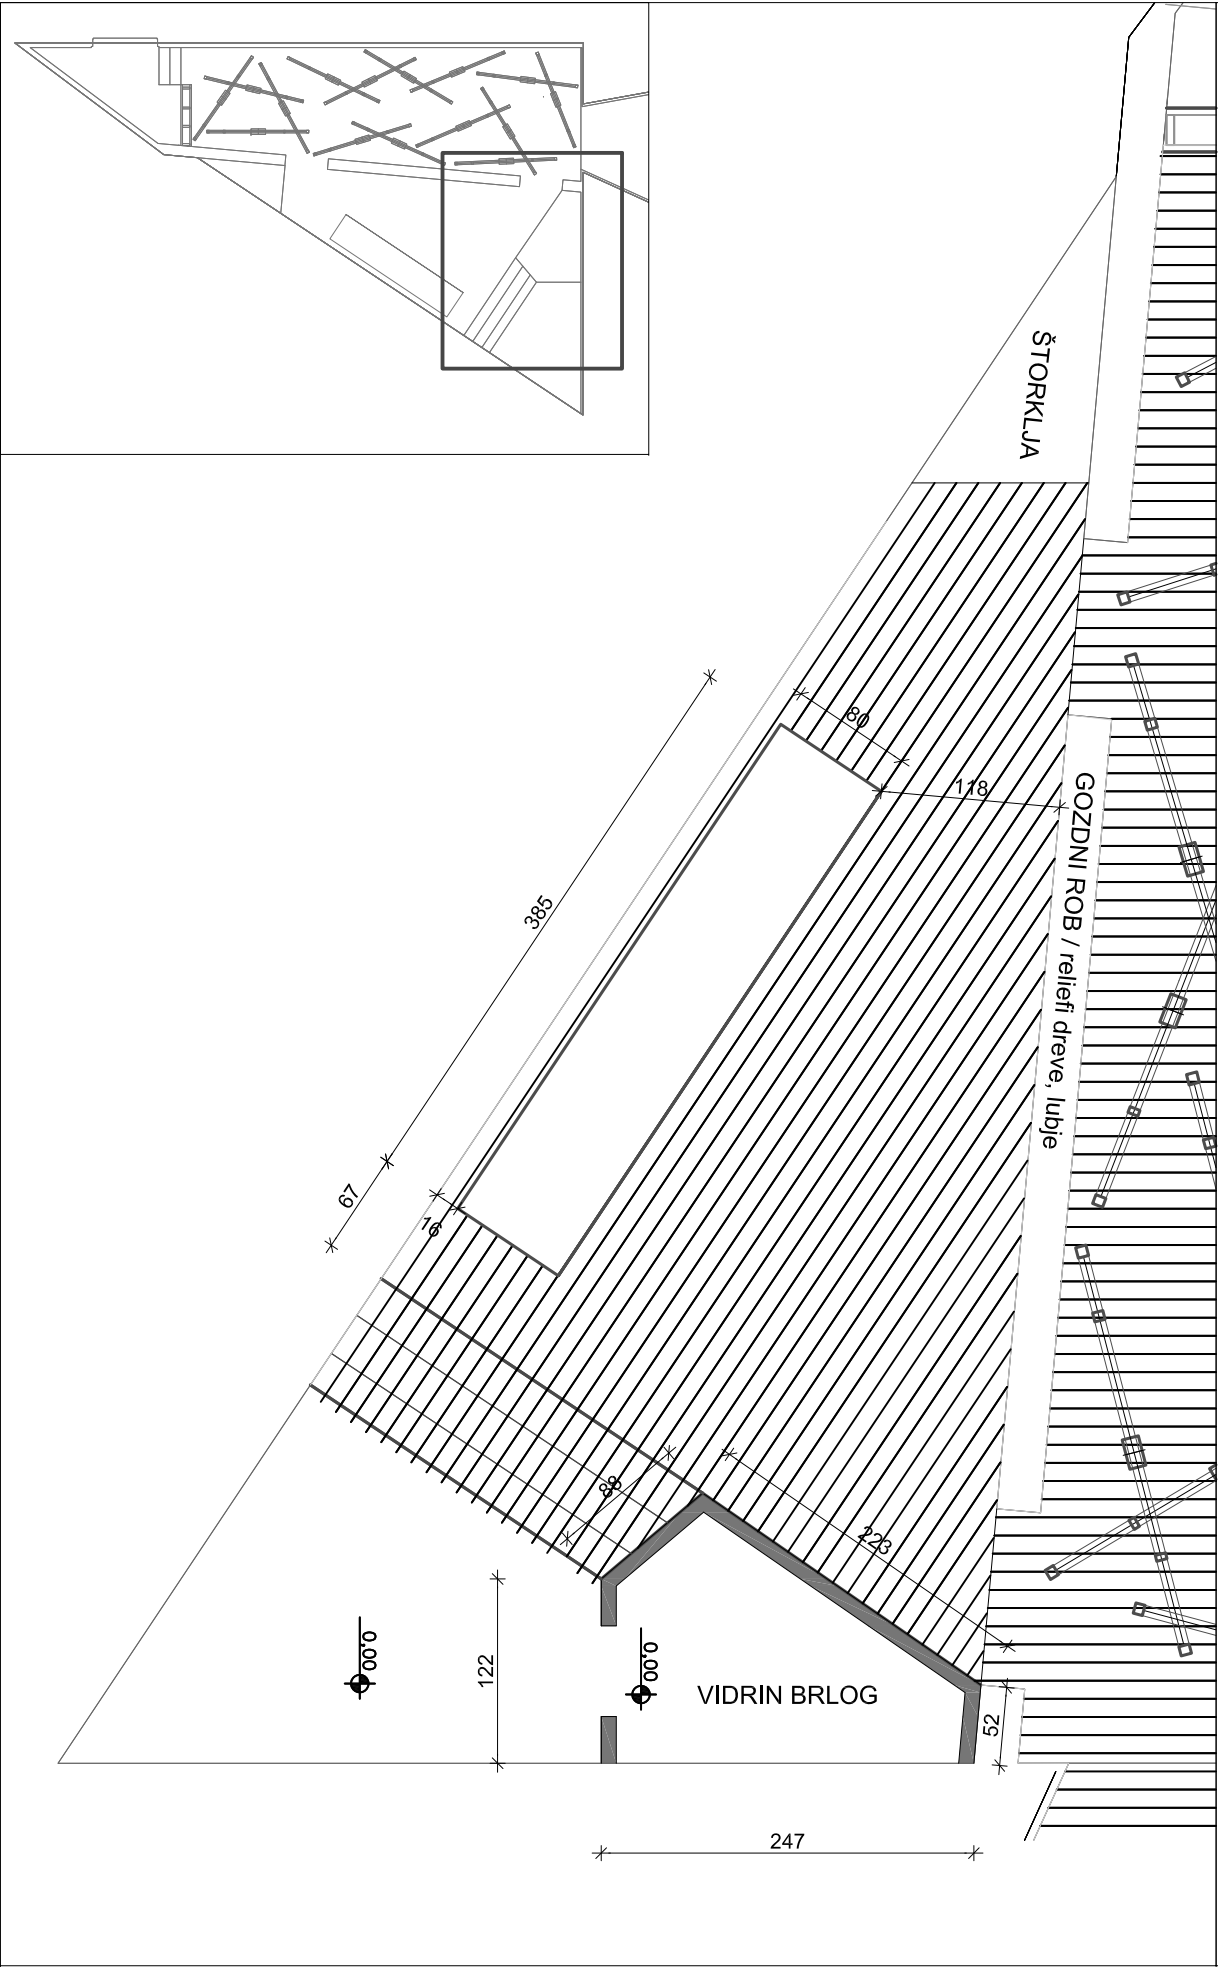

LESENA PODKONSTRUKCIJA /
SMREJKA 5 /3 CM
obloga - vezana plošča 10 mm na
obeh traneg, vmes zvočna izolacija
/ mat lakirano natur / zunaj, znotraj
- siva lazura / po izobru arhitekta

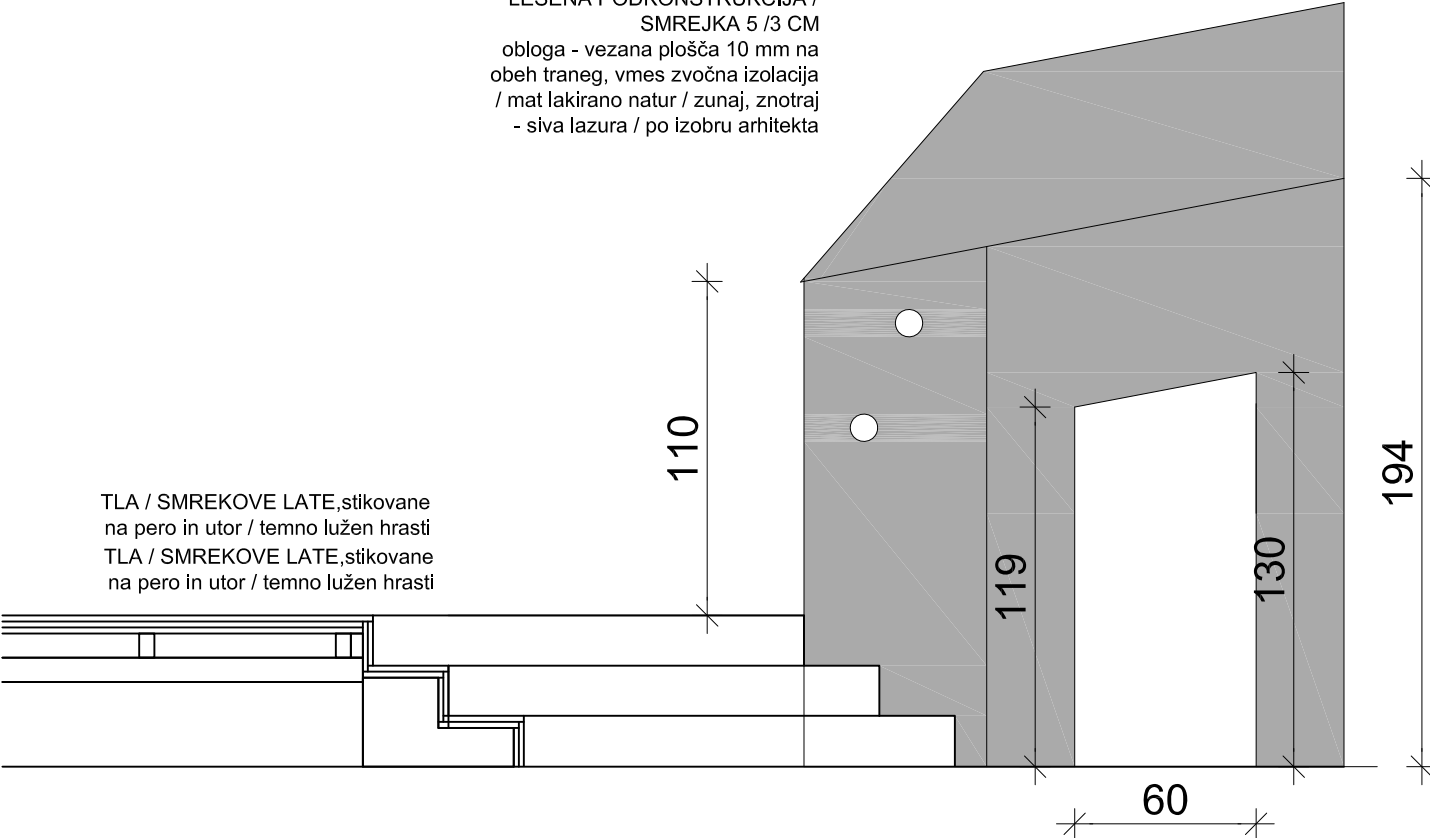

TLA / SMREKOVE LATE, stikovane
na pero in utor / temno lužen hrasti
TLA / SMREKOVE LATE, stikovane
na pero in utor / temno lužen hrasti

Opombe:

VRSTA NAČRTA	ARHITEKTURA	AU ARHITEKTI arhitektura urbanizem, d.o.o. KOMENSKEGA UL.3, 2000 MARIBOR tel. 00386 02 4205 269	PROJEKT	PROJEKT NOTRANJE OPREME ZA OBJEKT VRATA V POMURJE - REGIJSKI PROMOCIJSKI CENTER	VSEBINA NAČRTA	GOZD, AKVARIJ, VIDRIN BRLOG		
VRSTA PROJ.DOK.	PZI - POHIŠTVO				PROSTOR	PRITLIČJE / P 05		
ODG.VOD.PROJEKTA	A.PODLIPNIK udla / ZAPS 1027 A		NAROČNIK	MESTNA OBČINA MURSKA SOBOTA Kardoševa ulica 2, 9000 Murska Sobota	POZICIJA	R 18, R 19, R 20		
ARHITEKT	U.LOBNIK, A. PODLIPNIK		ŠT. PROJEKTA	AI-07/17	VRSTA NAČRTA	TLORIS / SITUACIJA NARIS		
DATUM	januar 2018	IDENT.ŠT	IZS 2542		MERILO	1:50	ŠT. LISTA	3.22