

POGLED 2

319

4 15 5 44 5 44 5 44 5 44 5 44 5 44 5

341

4 15 5 45.0 5.0 45.0 5.0 45.0 5.0 45.0 5.0 45.0 5.0 45.0 5.0 45.0 4


294

102 90 102

296.0

DRSNA VRATA / na zunanji strani obloga iz macesnovih desk, na podkonstrukciji, vijacenana
črno barvan iveral / na notranji strani se montira ogledalo

POGLED 1

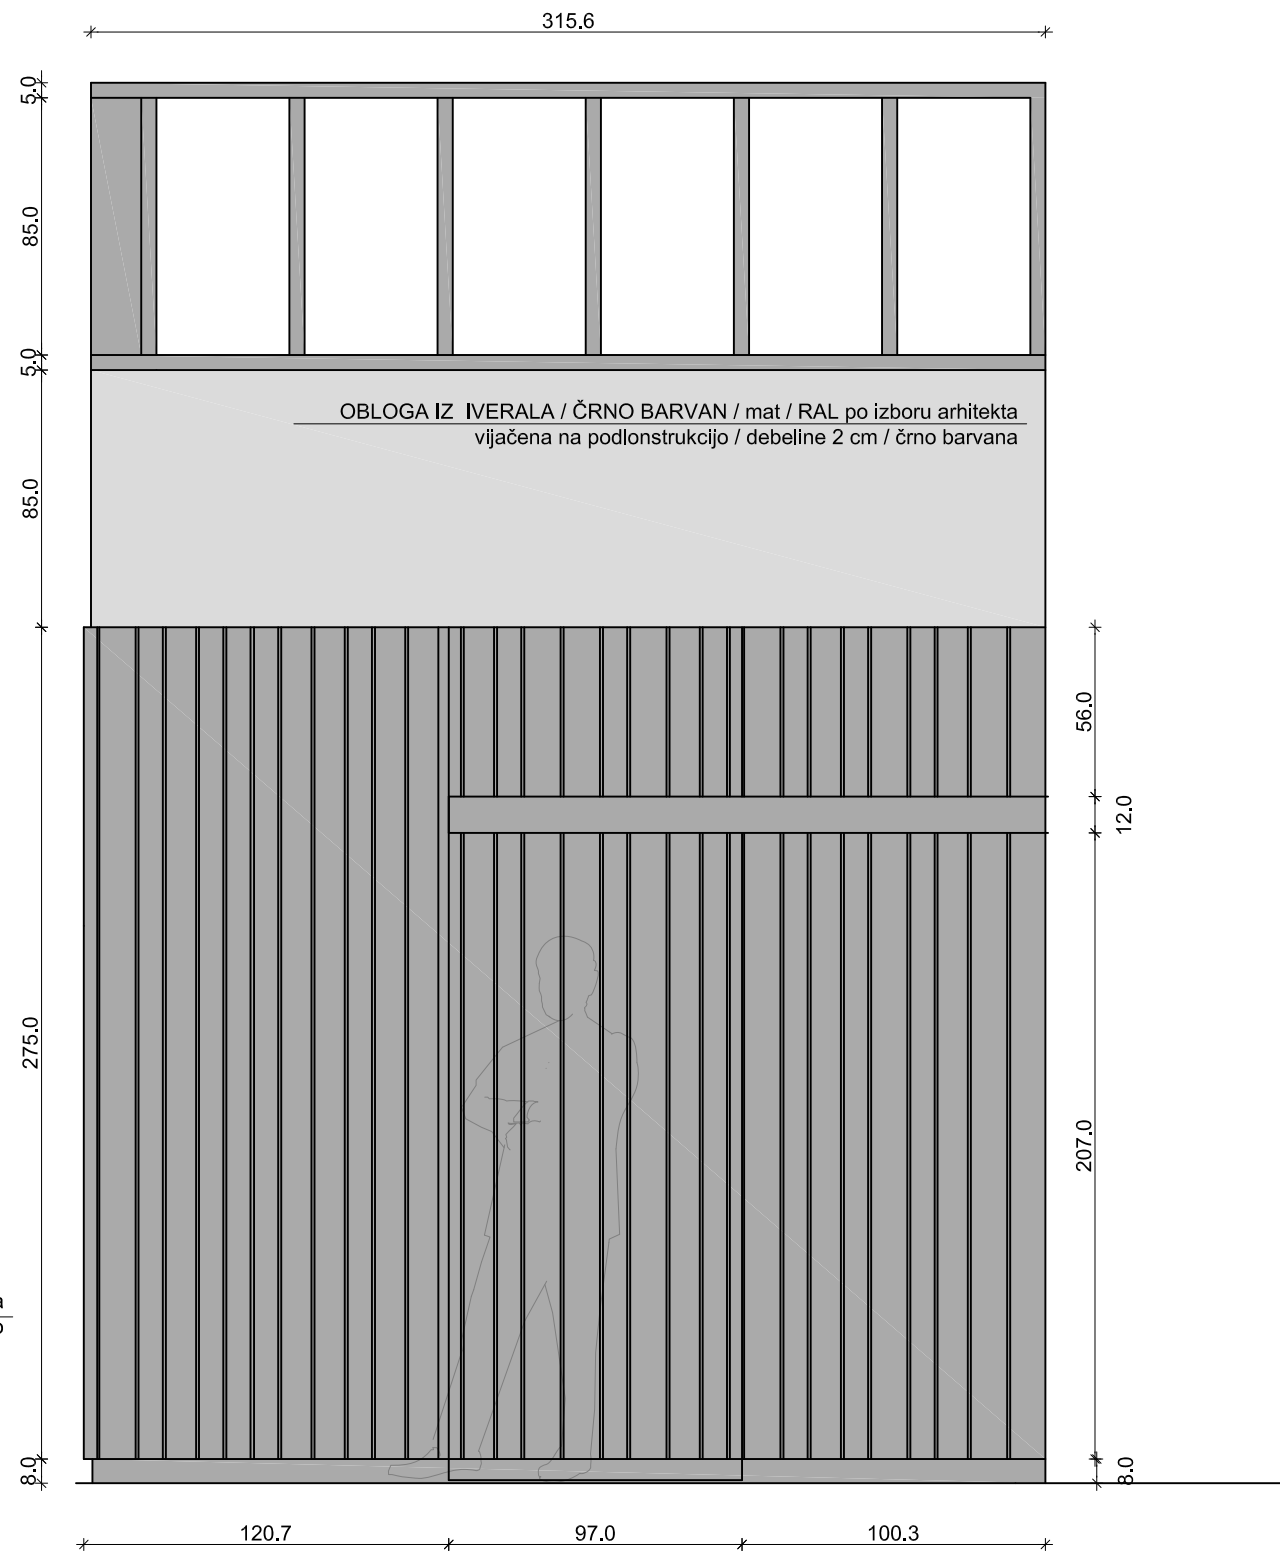

This architectural floor plan shows a building layout with several rooms. A rectangular section on the left side of the plan is highlighted with a thick black border. This highlighted area contains a room with a small square feature, possibly a sink or a table, and a doorway leading to another room. The rest of the plan shows a larger room with a long wall of windows or doors, a curved room with a central feature, and other smaller rooms and corridors.

VRSTA NAČRTA	ARHITEKTURA	ARHITEKTI arhitektura urbanizem, d.o.o. KOMENSKEGA UL.3, 2000 MARIBOR tel. 00386 02 4205 269		PROJEKT	PROJEKT NOTRANJE OPREME ZA OBJEKT VRATA V POMURJE - REGIJSKI PROMOCIJSKI CENTER	VSEBINA NAČRTA	NESKONČNA SOBA		
VRSTA PROJ.DOK.	PZI - POHIŠTVO					PROSTOR	PRITLIČJE / P 04		
ODG.VOD.PROJEKTA	A.PODLIPNIK udla / ZAPS 1027 A					POZICIJA	R1		
ARHITEKT	U.LOBNIK, A. PODLIPNIK					VRSTA NAČRTA	TLORIS, POGLED 1		
DATUM	oktober 2017	IDENT.ŠT	IZS 2542	ŠT. PROJEKTA	AI-07/17	MERILO	1:25	ŠT. LISTA	3.3